令和８年度京都御苑樹木管理工事（御所透かし）

令和８年１１月

環境省京都御苑管理事務所

図面番号	図面名	対象木数	縮尺
0	表紙	-	-
1	図面リスト	-	1:8000
2	対象木一覧	104本	-
3	C施工区平面図	3本	1:1000
4	E施工区平面図	1本	1:1000
5	F施工区平面図	2本	1:1000
6	J施工区平面図	4本	1:1000
7	K施工区平面図	3本	1:1000
8	M施工区平面図	1本	1:1000
9	N-1施工区平面図	4本	1:1000
１０	N-2施工区平面図	35本	1:1000
１１	P施工区平面図	33本	1:1000
１２	Q施工区平面図	1本	1:1000
１３	S施工区平面図	2本	1:1000
１４	T施工区平面図	5本	1:1000
１５	V施工区平面図	9本	1:1000
１６	W施工区平面図	1本	1:1000

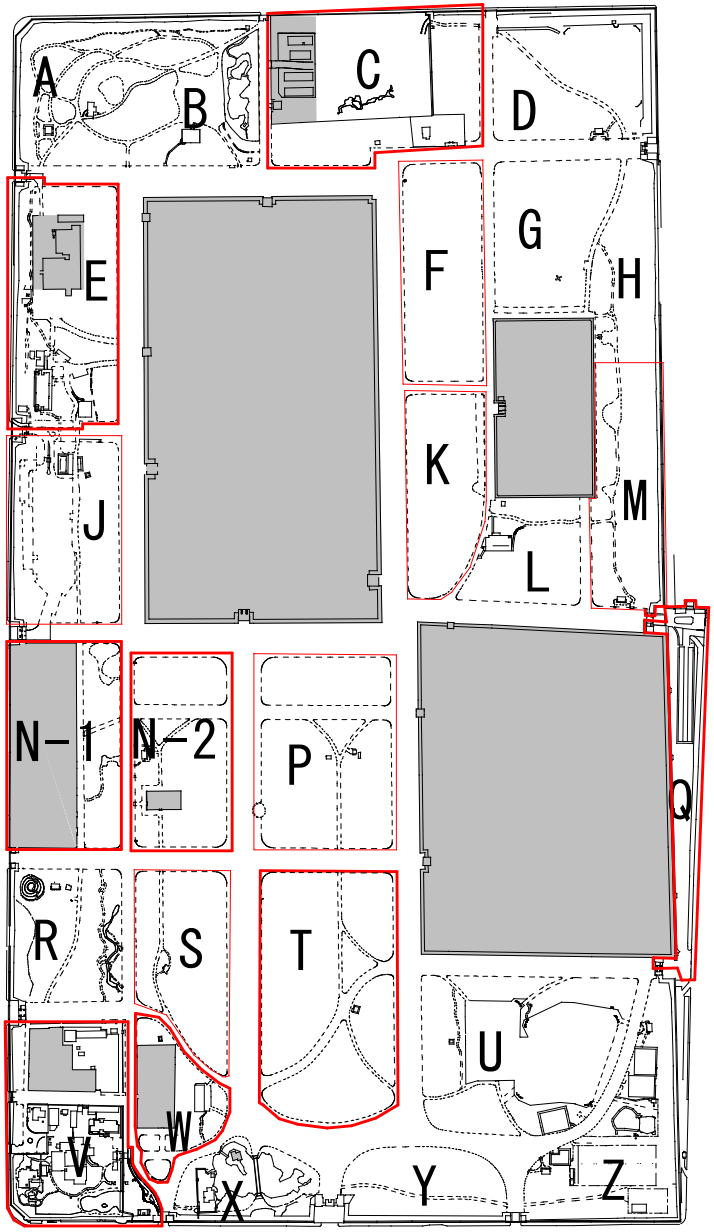

公園名称	京都御苑				
工事名称	令和８年度京都御苑樹木管理工事（御所透かし）				
図面名称	図面リスト	縮尺	A4出力時 1：8000		
年月日	令和8年11月	図面番号	1/16		
会社名			照査		設計
事務所名	環境省京都御苑管理事務所		照査		設計

マツ整姿剪定（御所透かし）

番号		樹種	樹高(m)	枝張(m)	幹周(cm)
C	107	アカマツ	13.7	12.0	201.6
C	122	アカマツ	9.3	5.8	146.6
C	509	クロマツ	20.7	12.4	233.9
E	659	アカマツ	6.1	7.5	107.4
F	124	アカマツ	16.9	15.7	284.2
F	147	アカマツ	21.7	15.5	308.3
J	424	クロマツ	12.0	7.1	130.0
J	451	アカマツ	10.2	8.5	185.3
J	527	アカマツ	12.4	10.8	197.2
J	559	クロマツ	17.9	18.2	354.8
K	37	アカマツ	12.9	12.6	186.5
K	93	アカマツ	18.1	17.8	267.5
K	142	クロマツ	13.8	10.3	226.1
M	887	クロマツ	19.4	9.4	167.4
N	127	アカマツ	13.2	14.2	280.1
N	165	アカマツ	9.9	21.2	304.6
N	190	クロマツ	8.0	19.1	308.3
N	255	アカマツ	6.5	9.2	172.7
N	350	アカマツ	15.9	11.5	168.0
N	351	クロマツ	14.2	5.3	92.6
N	352	アカマツ	16.3	19.0	290.5
N	353	アカマツ	13.2	12.5	178.4
N	355	クロマツ	18.0	9.3	153.2
N	356	クロマツ	20.9	9.5	190.6
N	357	クロマツ	18.3	11.3	231.4
N	359	クロマツ	19.3	15.0	220.4
N	360	クロマツ	18.2	7.0	144.1
N	363	クロマツ	19.0	14.3	300.5
N	368	クロマツ	19.4	12.6	257.2
N	369	クロマツ	17.8	5.3	130.6
N	371	アカマツ	21.2	12.4	224.8
N	372	クロマツ	15.5	7.5	156.1
N	373	クロマツ	18.9	9.8	264.4
N	374	クロマツ	21.3	13.2	239.0
N	375	クロマツ	18.2	11.3	246.2
N	377	クロマツ	22.3	12.4	258.1
N	378	クロマツ	20.9	9.3	154.5
N	379	クロマツ	18.1	13.8	331.0
N	380	クロマツ	14.4	12.5	244.6
N	382	クロマツ	12.2	12.0	267.2
N	383	クロマツ	12.0	9.8	172.4
N	384	クロマツ	15.7	11.5	246.8
N	387	クロマツ	20.7	9.5	179.0
N	388	クロマツ	20.7	12.2	222.0
N	393	クロマツ	22.0	11.0	294.2
N	394	クロマツ	19.3	6.0	92.3
N	395	クロマツ	23.6	15.2	318.1
N	396	クロマツ	20.2	8.0	195.0
N	397	クロマツ	19.6	7.8	133.5
N	398	クロマツ	18.5	9.6	222.0
N	401	クロマツ	18.6	8.5	198.4
N	402	クロマツ	20.0	11.5	213.8

マツ整姿剪定（御所透かし）

番号		樹種	樹高(m)	枝張(m)	幹周(cm)
N	403	クロマツ	17.4	11.7	245.2
P	8	クロマツ	13.6	14.0	263.8
P	11	アカマツ	11.2	4.8	98.0
P	12	アカマツ	9.0	4.7	89.8
P	13	クロマツ	9.0	9.3	223.6
P	14	クロマツ	12.1	7.6	136.9
P	15	アカマツ	11.2	5.4	87.9
P	19	クロマツ	20.1	9.8	216.3
P	20	クロマツ	24.8	11.3	213.2
P	21	クロマツ	17.5	7.8	166.1
P	25	クロマツ	18.5	14.1	235.5
P	26	クロマツ	17.6	10.3	174.6
P	27	クロマツ	20.5	13.0	209.8
P	29	クロマツ	22.2	14.2	237.4
P	38	クロマツ	14.7	7.7	150.7
P	41	クロマツ	11.3	6.9	103.9
P	42	クロマツ	21.7	16.4	326.9
P	43	クロマツ	12.2	9.0	130.0
P	45	クロマツ	17.0	6.2	124.3
P	46	クロマツ	13.7	12.9	235.5
P	54	クロマツ	18.1	17.3	296.1
P	55	クロマツ	10.5	13.6	190.3
P	56	クロマツ	18.8	13.9	298.3
P	57	クロマツ	17.8	17.5	239.0
P	61	クロマツ	22.5	16.3	270.4
P	63	クロマツ	18.2	8.0	138.5
P	64	アカマツ	8.9	17.5	177.7
P	65	クロマツ	25.3	13.5	271.3
P	67	クロマツ	18.5	14.3	239.6
P	68	クロマツ	12.9	6.7	138.8
P	69	クロマツ	19.5	14.3	291.4
P	70	クロマツ	18.9	8.0	195.0
P	71	クロマツ	17.0	12.7	263.1
P	369	アカマツ	11.7	17.3	247.1
Q	368	クロマツ	15.6	7.6	205.0
S	197	クロマツ	9.1	11.5	184.9
S	242	クロマツ	5.6	9.8	162.0
T	165	クロマツ	21.9	12.8	307.7
T	422	クロマツ	16.8	5.6	100.2
T	424	クロマツ	18.7	4.1	159.2
T	425	クロマツ	16.6	10.0	181.2
T	428	アカマツ	10.3	16.3	227.0
V	407	アカマツ	13.4	14.4	213.5
V	979	クロマツ	12.1	5.9	129.4
V	980	クロマツ	13.3	4.9	123.7
V	981	クロマツ	11.4	4.1	107.7
V	982	クロマツ	10.1	3.8	92.0
V	983	クロマツ	9.1	7.2	182.1
V	984	クロマツ	11.7	3.1	69.1
V	985	クロマツ	13.5	5.6	187.5
V	986	クロマツ	13.4	6.4	136.0
W	4	アカマツ	9.5	9.8	168.0

集計（マツ整姿剪定）

幹周	数量
60cm～90cm	3
90cm～120cm	8
120cm～150cm	13
150cm～180cm	16
180cm～210cm	15
210cm～240cm	19
240cm～270cm	12
270cm～300cm	9
300cm～330cm	7
330cm～360cm	2
小計	104

公園名称	京都御苑		
工事名称	令和８年度京都御苑樹木管理工事（御所透かし）		
図面名称	対象木一覧	照尺	A4出力時 1：1000
年月日	令和8年11月	図面番号	2/16
会社名		照査 / 設計	
事務所名	環境省京都御苑管理事務所	照査 / 設計	

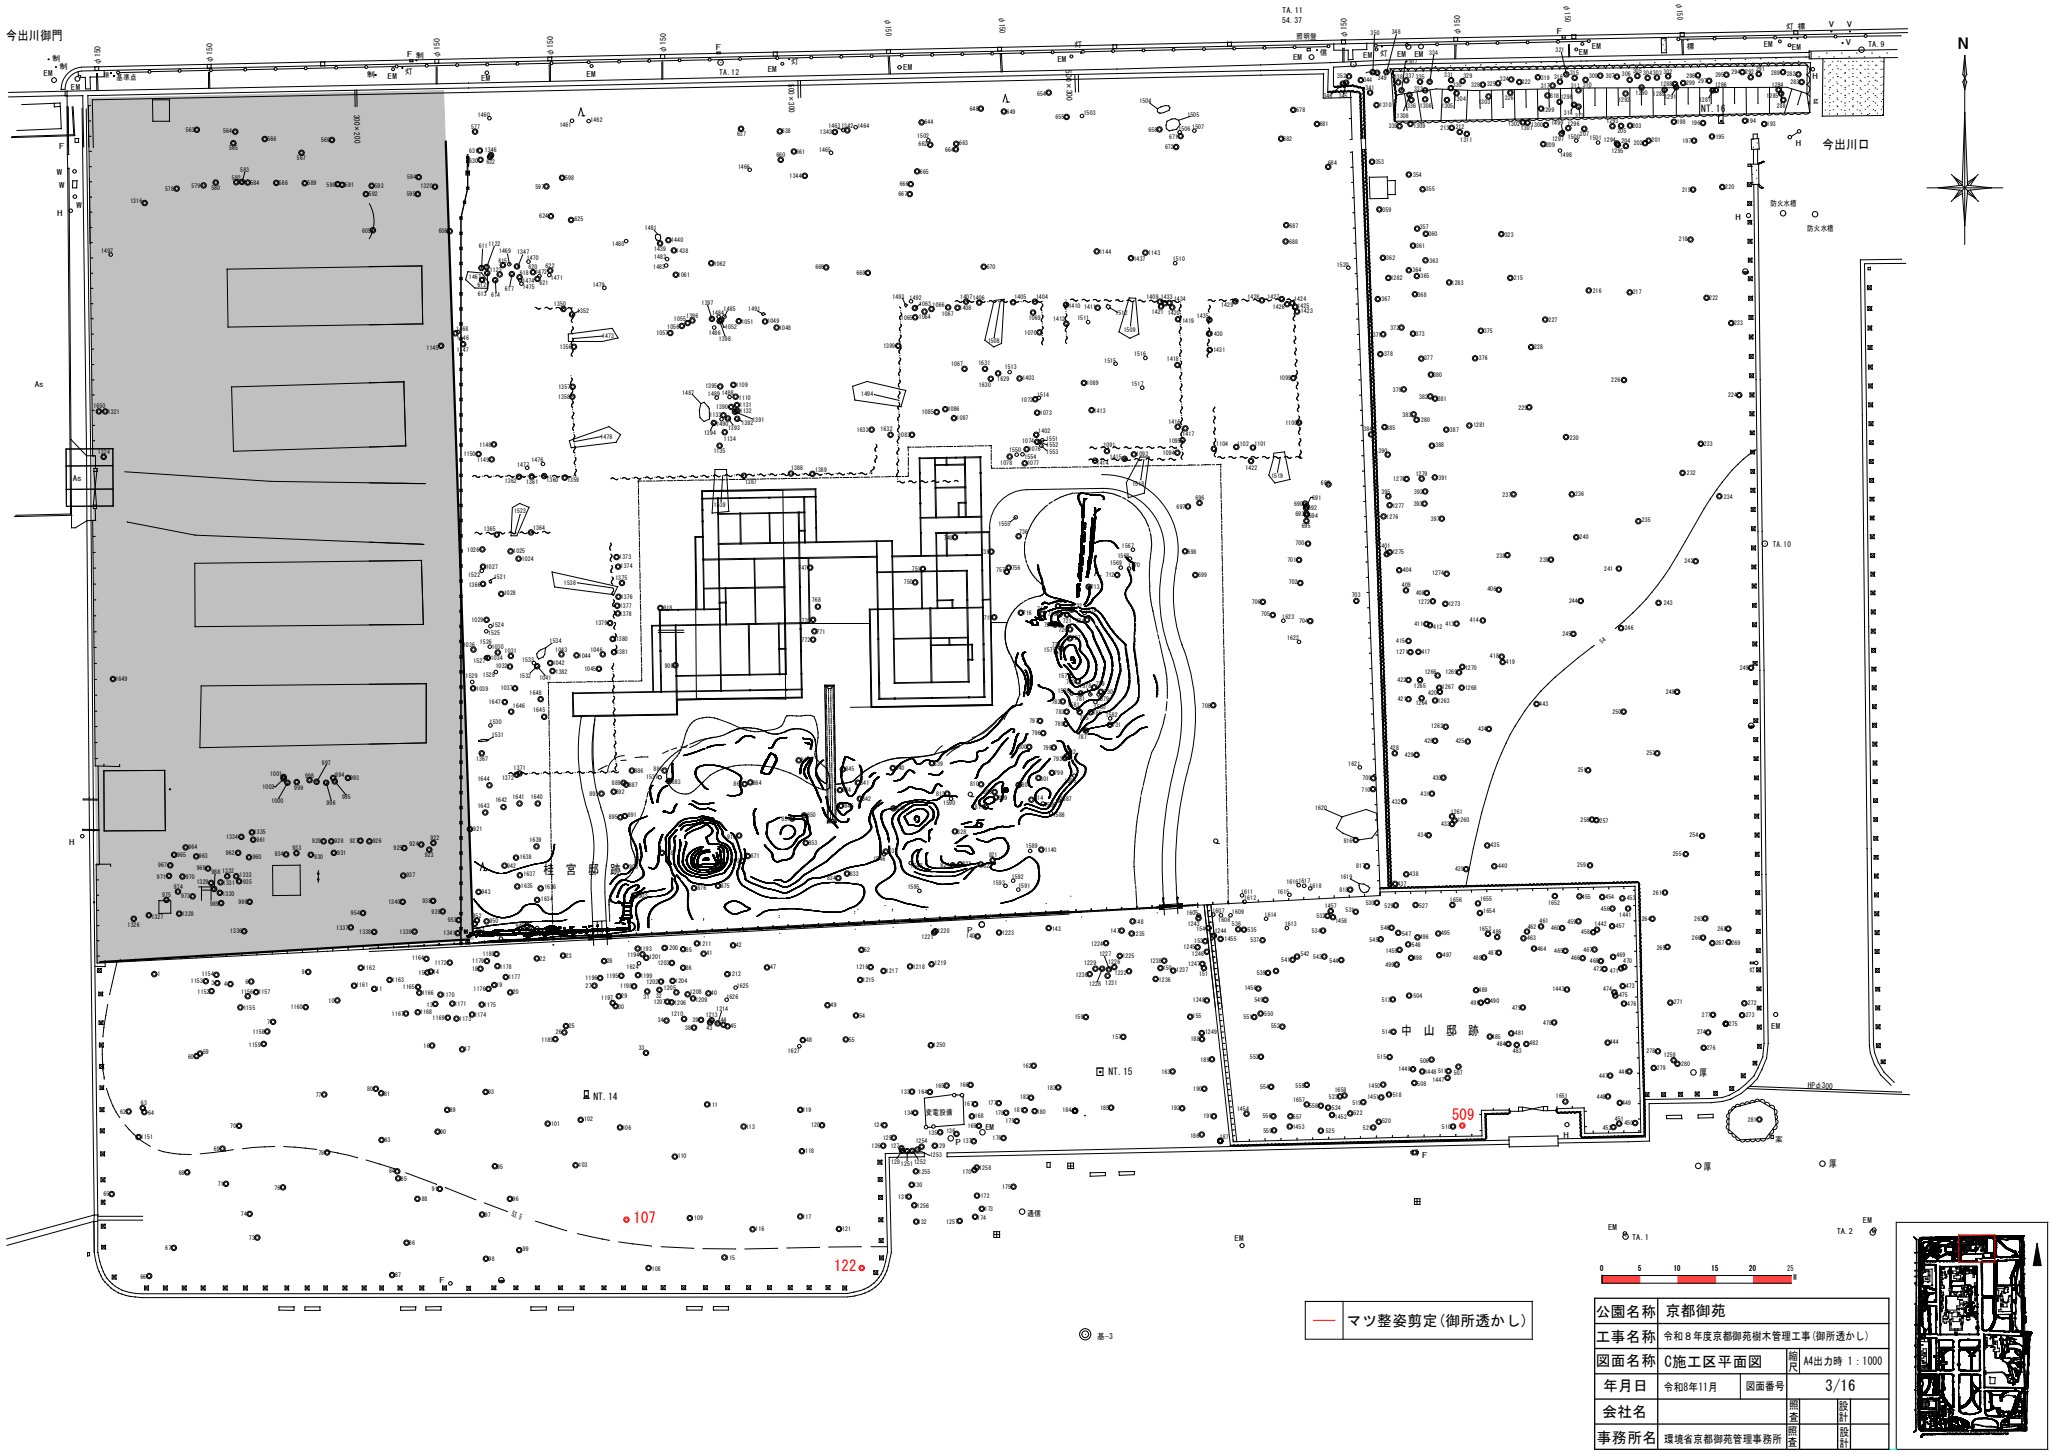

マツ整姿剪定(御所透かし)	

公園名称	京都御苑		
工事名称	令和８年度京都御苑樹木管理工事(御所透かし)		
図面名称	C施工区平面図	縮尺	A4出力時 1：1000
年月日	令和8年11月	図面番号	3/16
会社名		照査 / 設計	
事務所名	環境省京都御苑管理事務所	照査 / 設計	

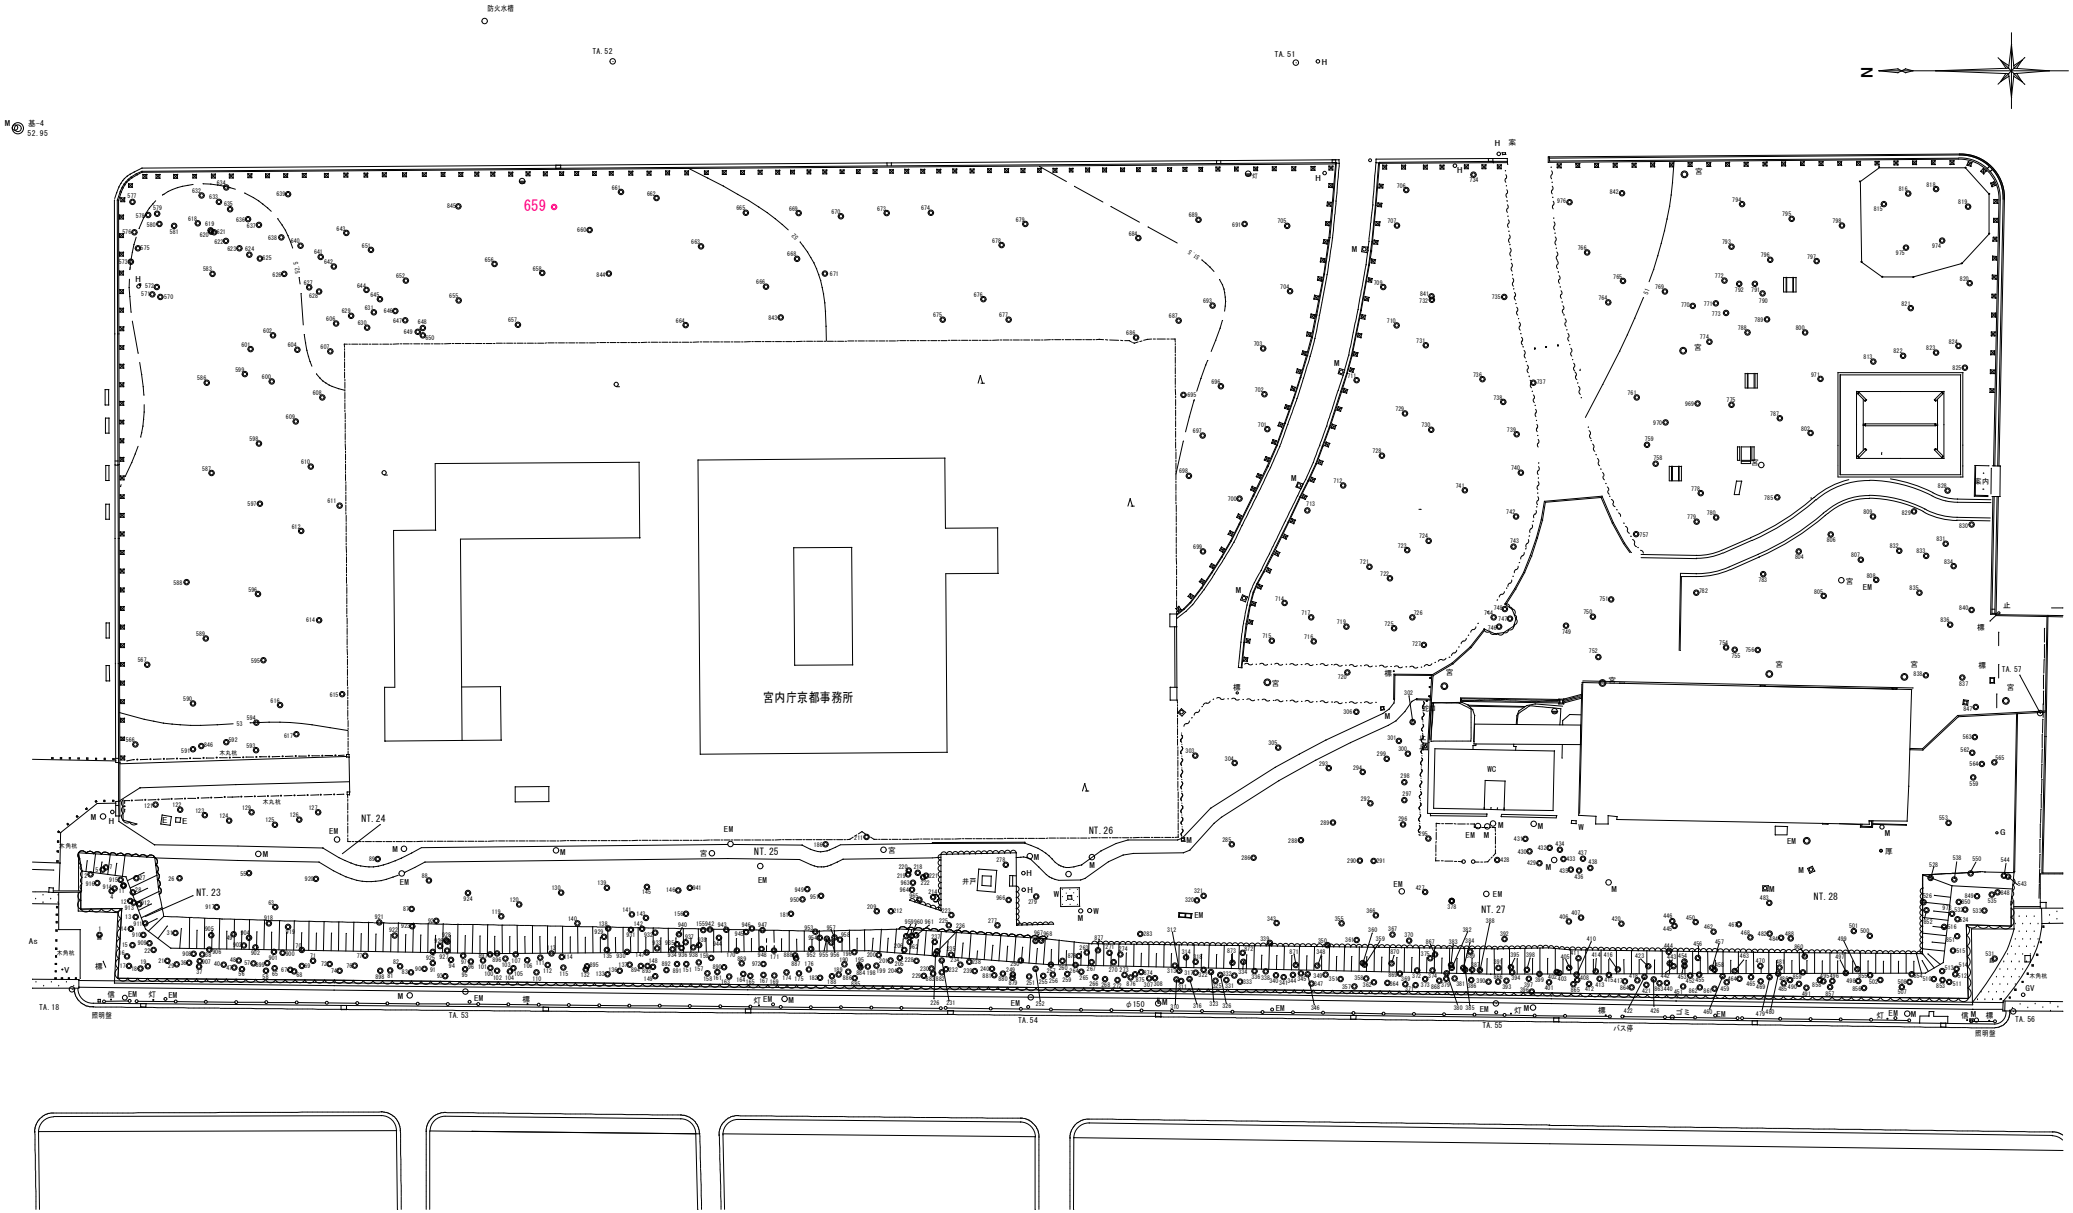

マツ整姿剪定(御所透かし)

0 5 10 15 20 25 m

公園名称	京都御苑		
工事名称	令和８年度京都御苑樹木管理工事(御所透かし)		
図面名称	E施工区平面図	縮尺	A4出力時 1：1000
年月日	令和8年11月	図面番号	4/16
会社名		照査 / 設計	
事務所名	環境省京都御苑管理事務所	照査 / 設計	

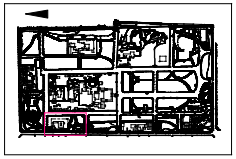

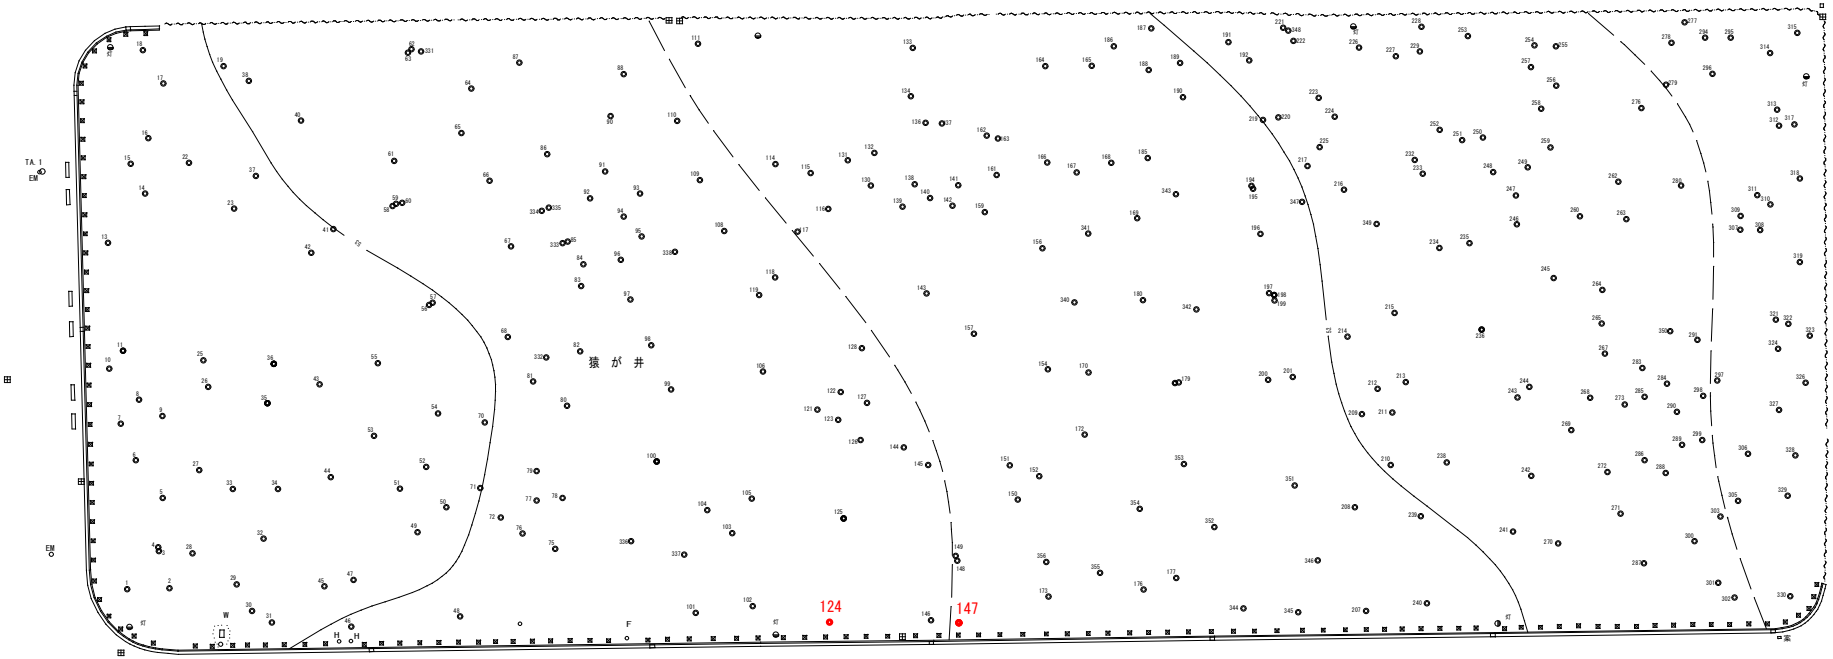

—	マツ整姿剪定

0 5 10 15 20 25 M

公園名称	京都御苑		
工事名称	令和８年度京都御苑樹木管理工事（御所透かし）		
図面名称	F施工区平面図	縮尺	A4出力時 1：1000
年月日	令和8年11月	図面番号	5/16
会社名		照査 / 設計	
事務所名	環境省京都御苑管理事務所	照査 / 設計	

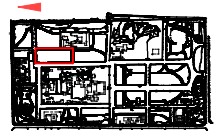

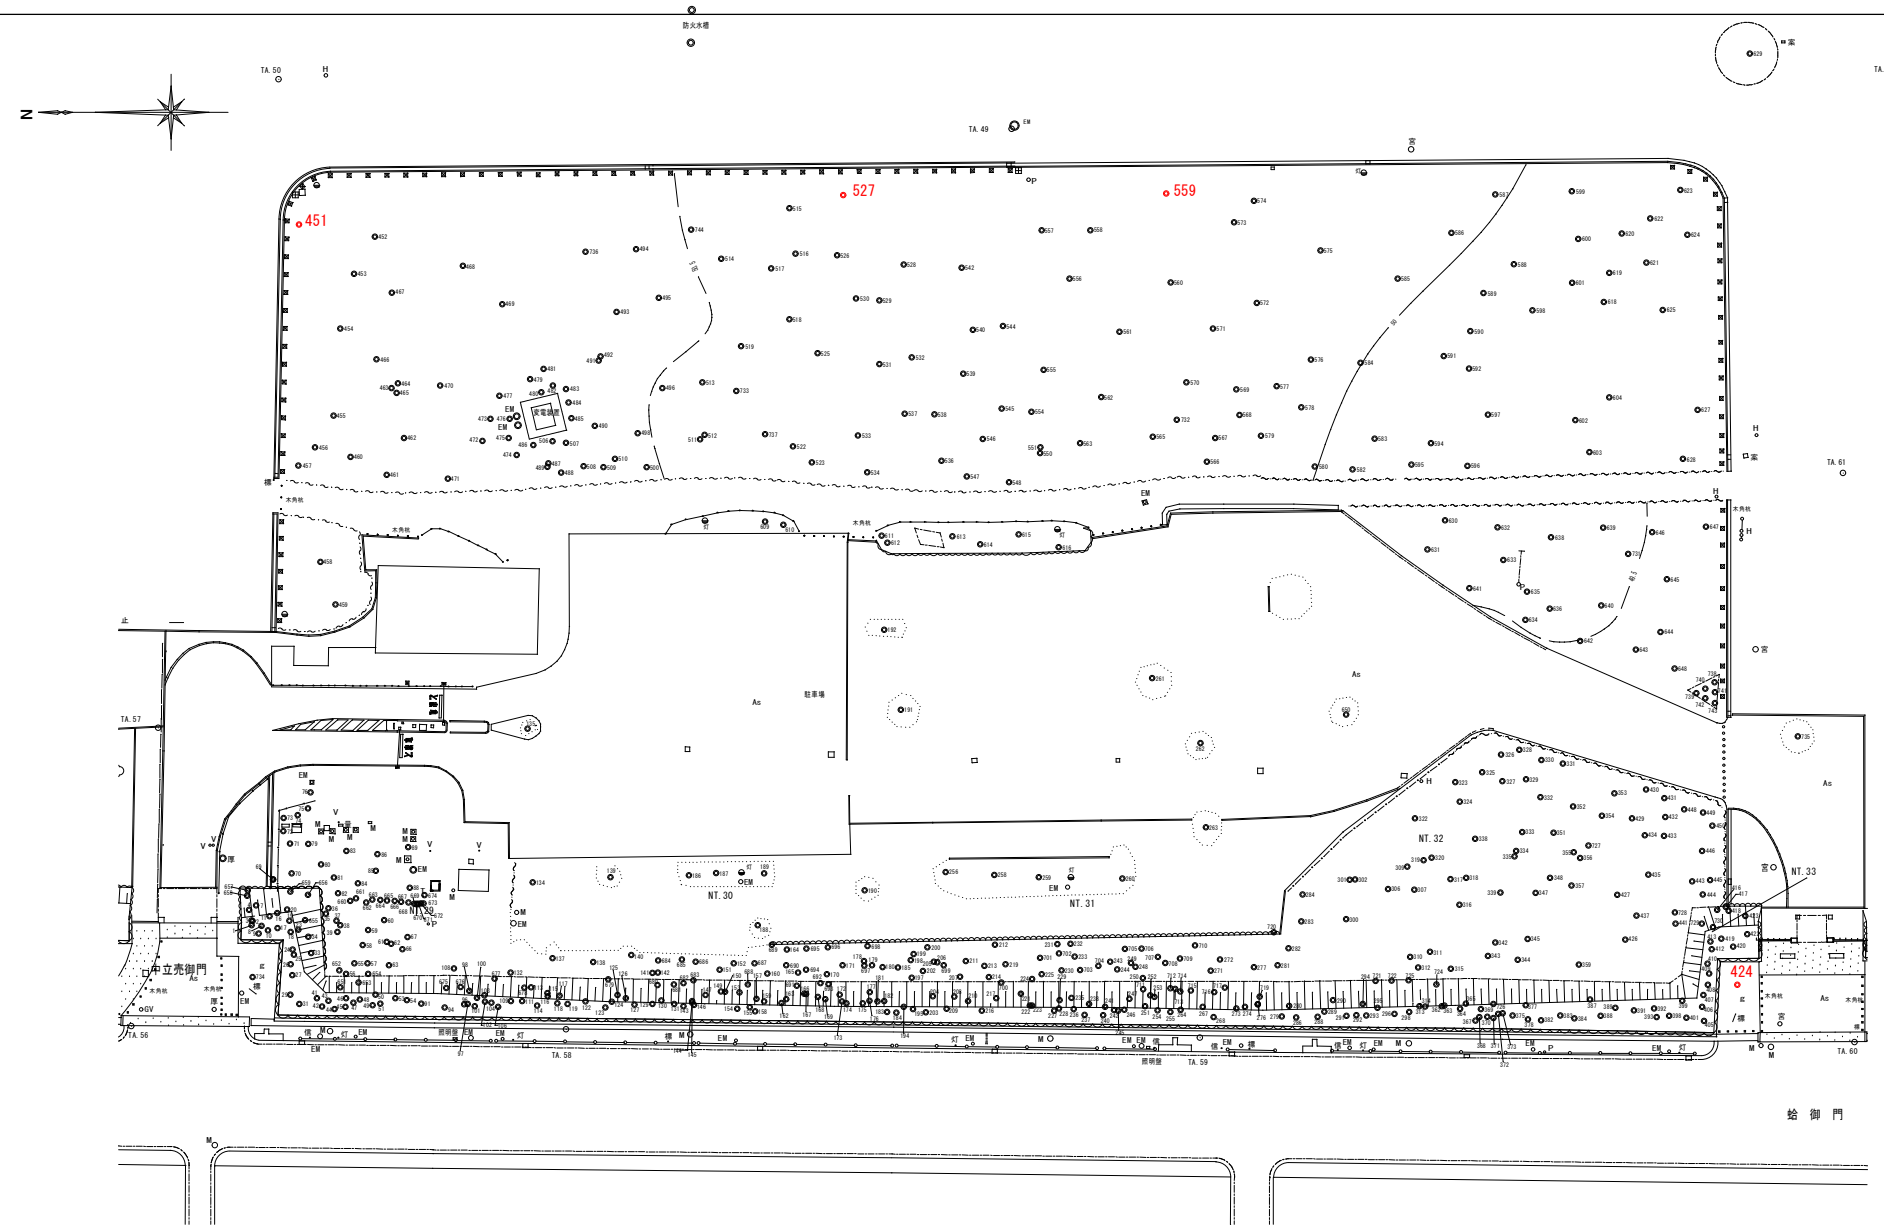

――	御所透かし

0 5 10 15 20 25

公園名称	京都御苑		
工事名称	令和８年度京都御苑樹木管理工事（御所透かし）		
図面名称	J施工区平面図	縮尺	A4出力時 1：1000
年月日	令和8年11月	図面番号	6/16
会社名		照査	設計
事務所名	環境省京都御苑管理事務所	照査	設計

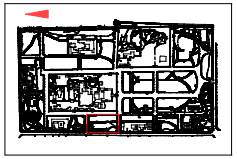

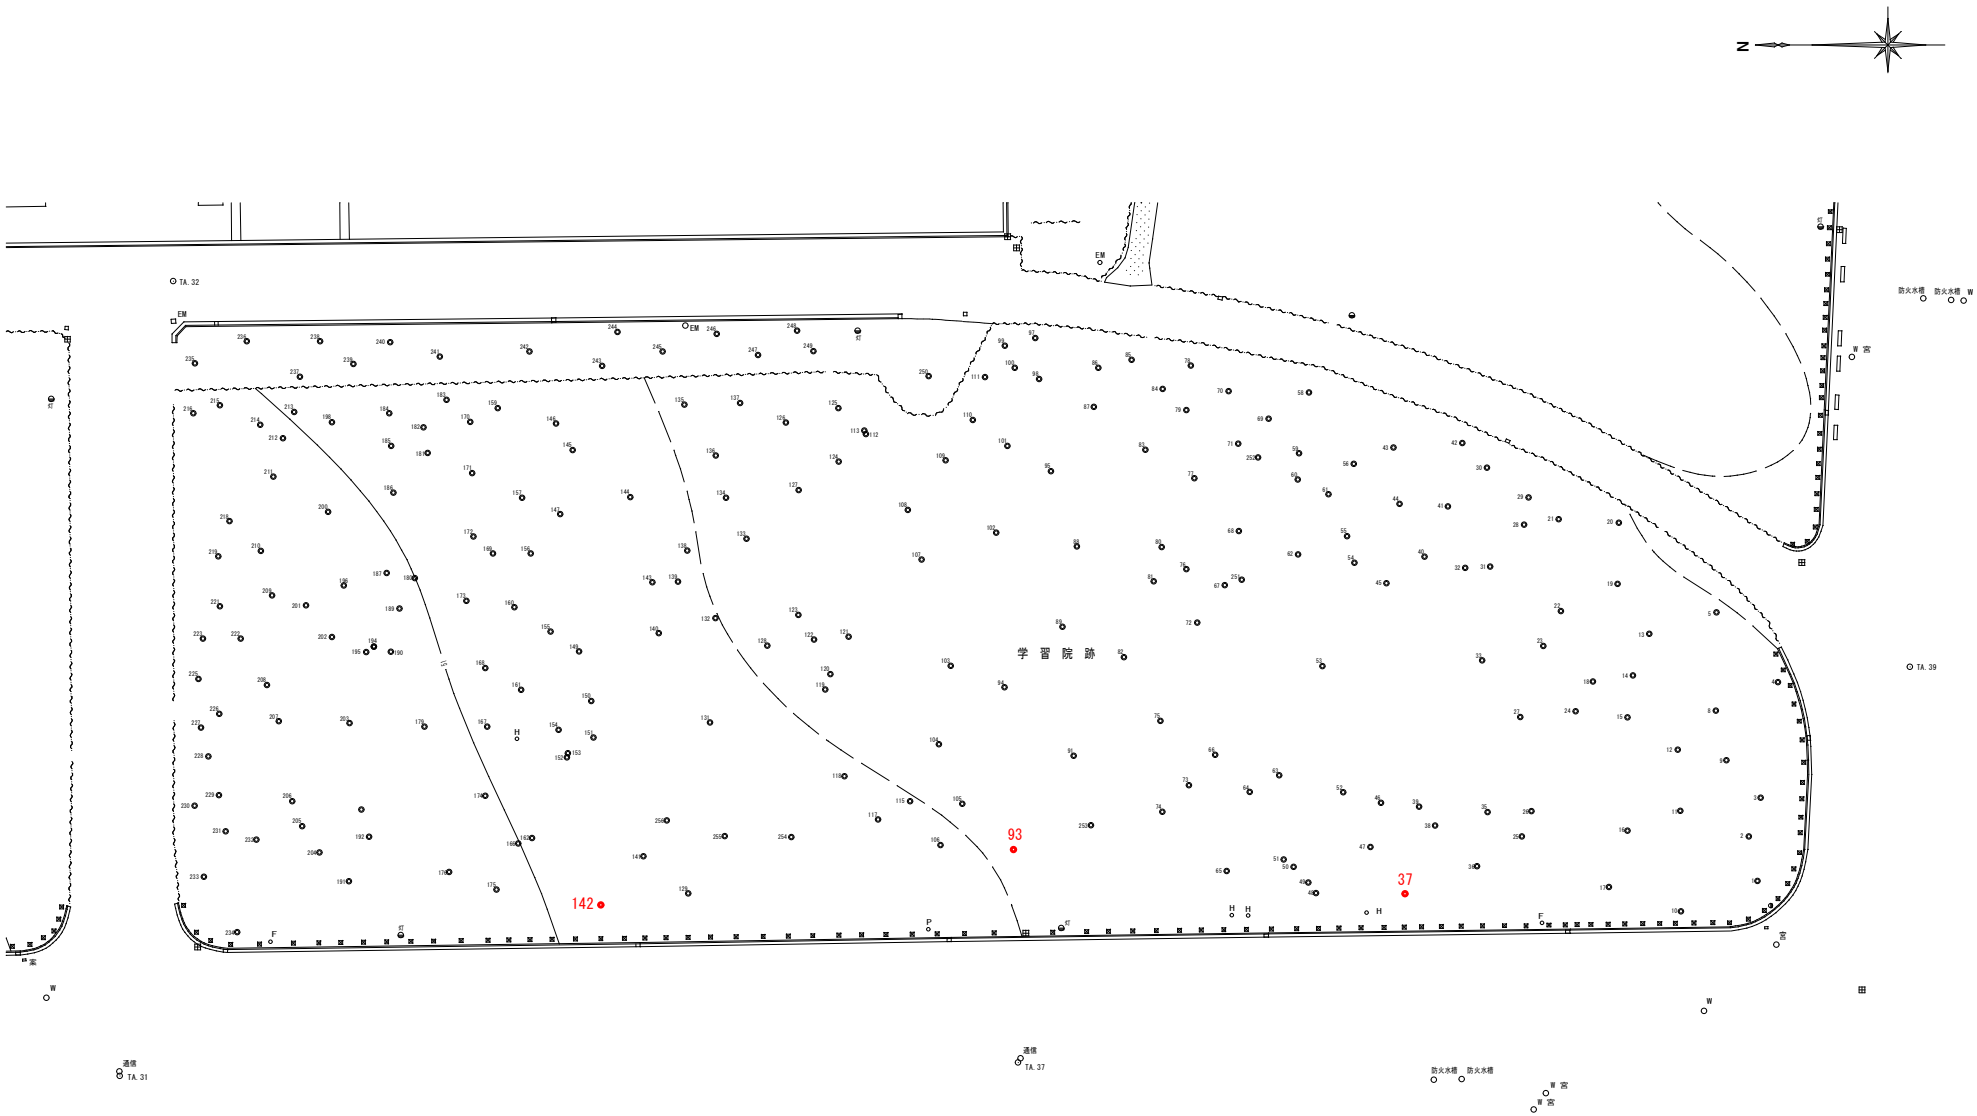

—	マツ整姿剪定(御所透かし)

0 5 10 15 20 25 M

公園名称	京都御苑		
工事名称	令和８年度京都御苑樹木管理工事(御所透かし)		
図面名称	K施工区平面図	縮尺	A4出力時 1：1000
年月日	令和8年11月	図面番号	7/16
会社名		照査 / 設計	
事務所名	環境省京都御苑管理事務所	照査 / 設計	

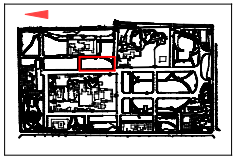

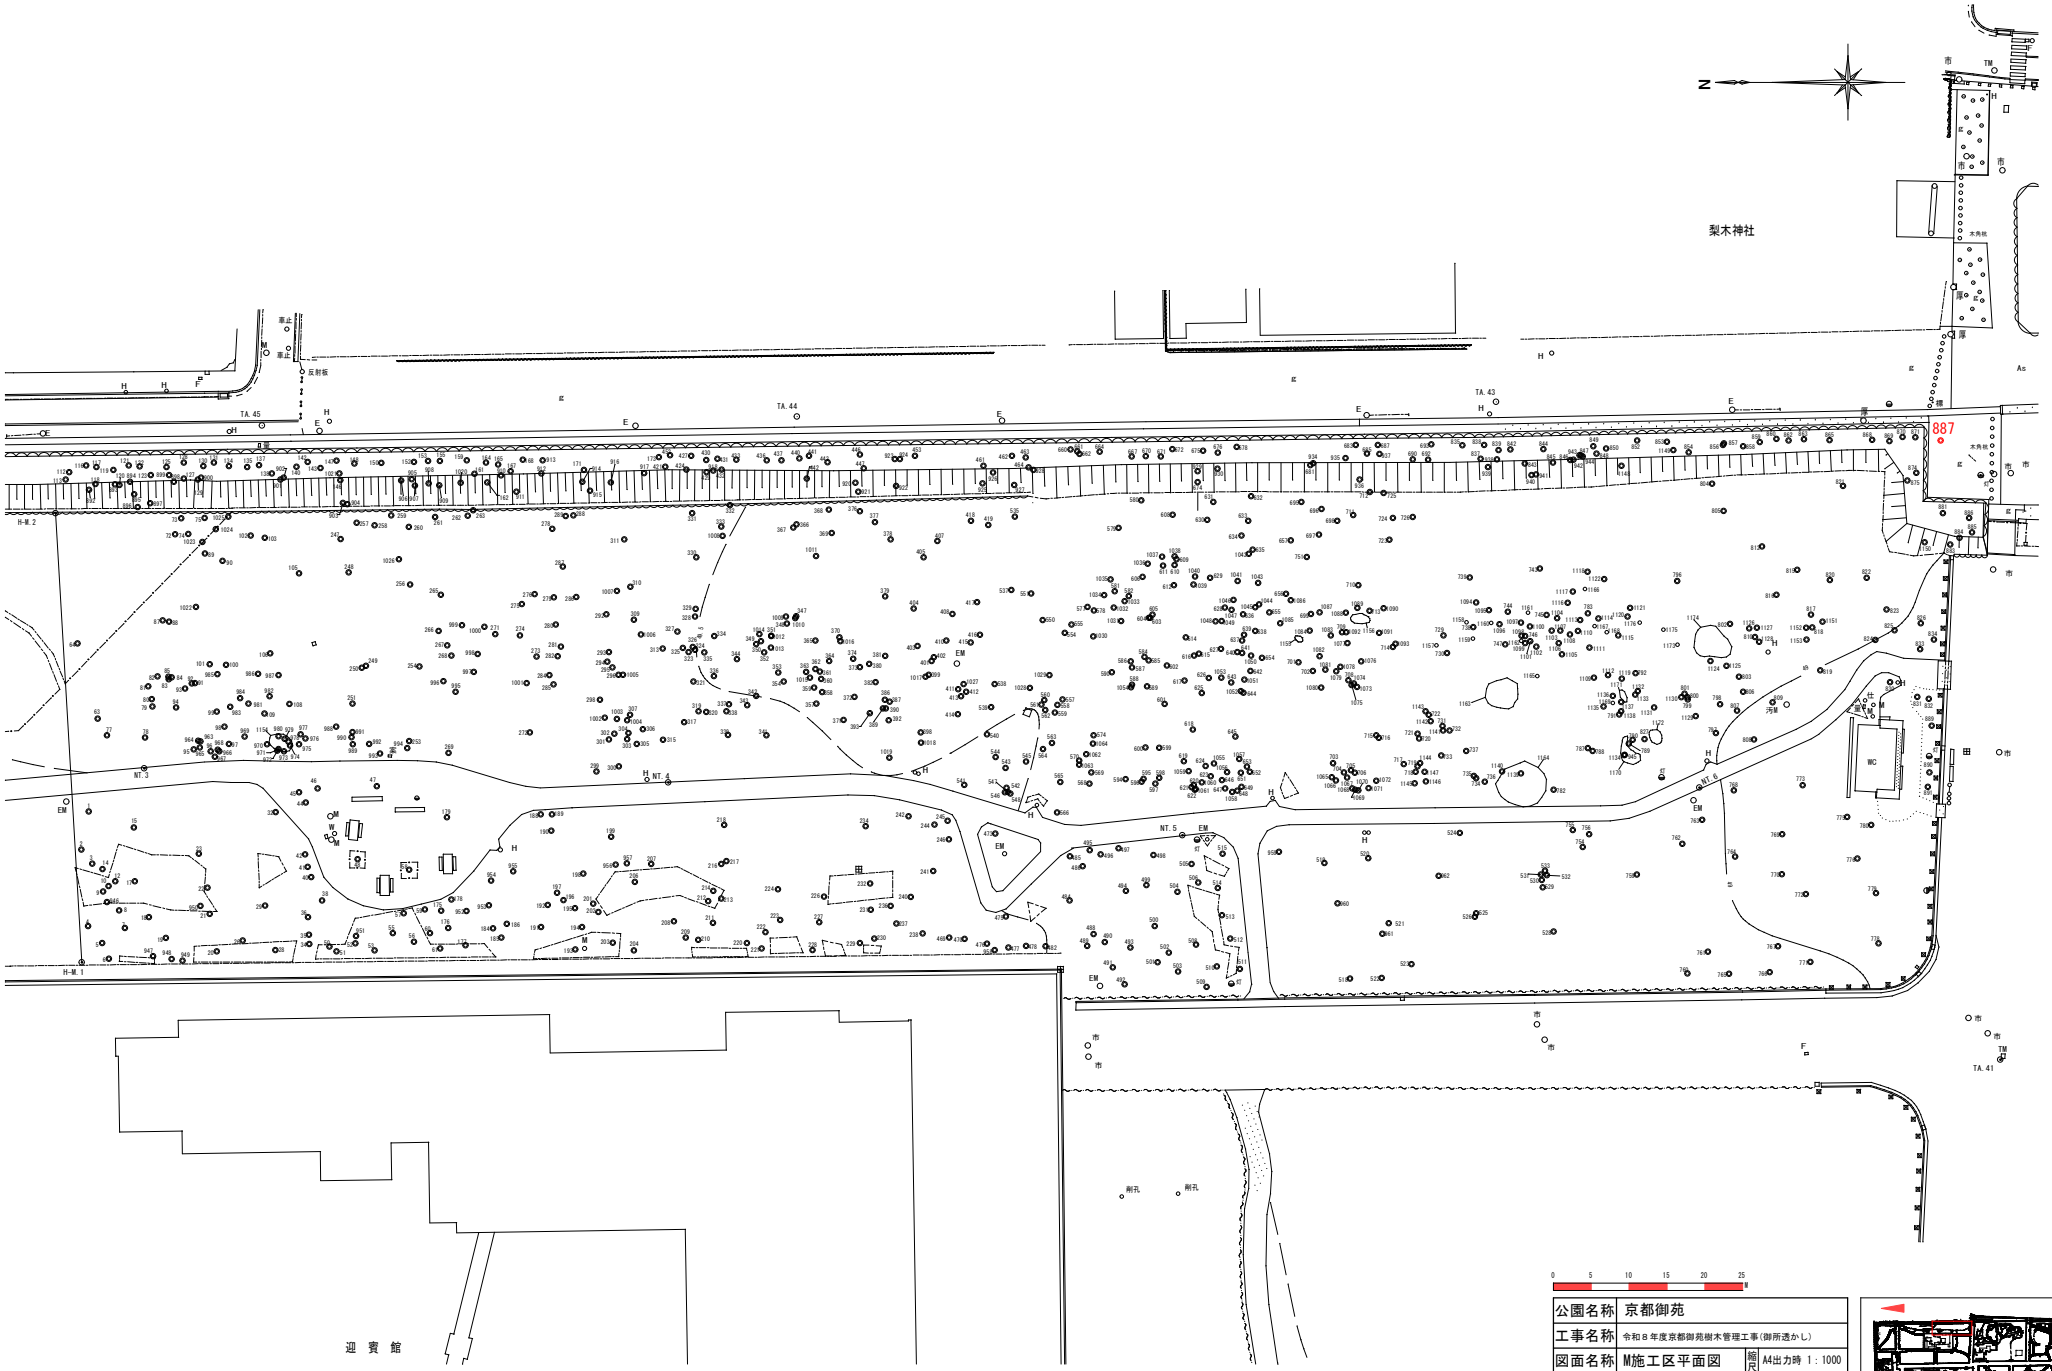

公園名称	京都御苑		
工事名称	令和８年度京都御苑樹木管理工事(御所透かし)		
図面名称	M施工区平面図	縮尺	A4出力時 1：1000
年月日	令和8年11月	図面番号	8/16
会社名		照査 / 設計	
事務所名	環境省京都御苑管理事務所	照査 / 設計	

マツ整姿剪定(御所透かし)

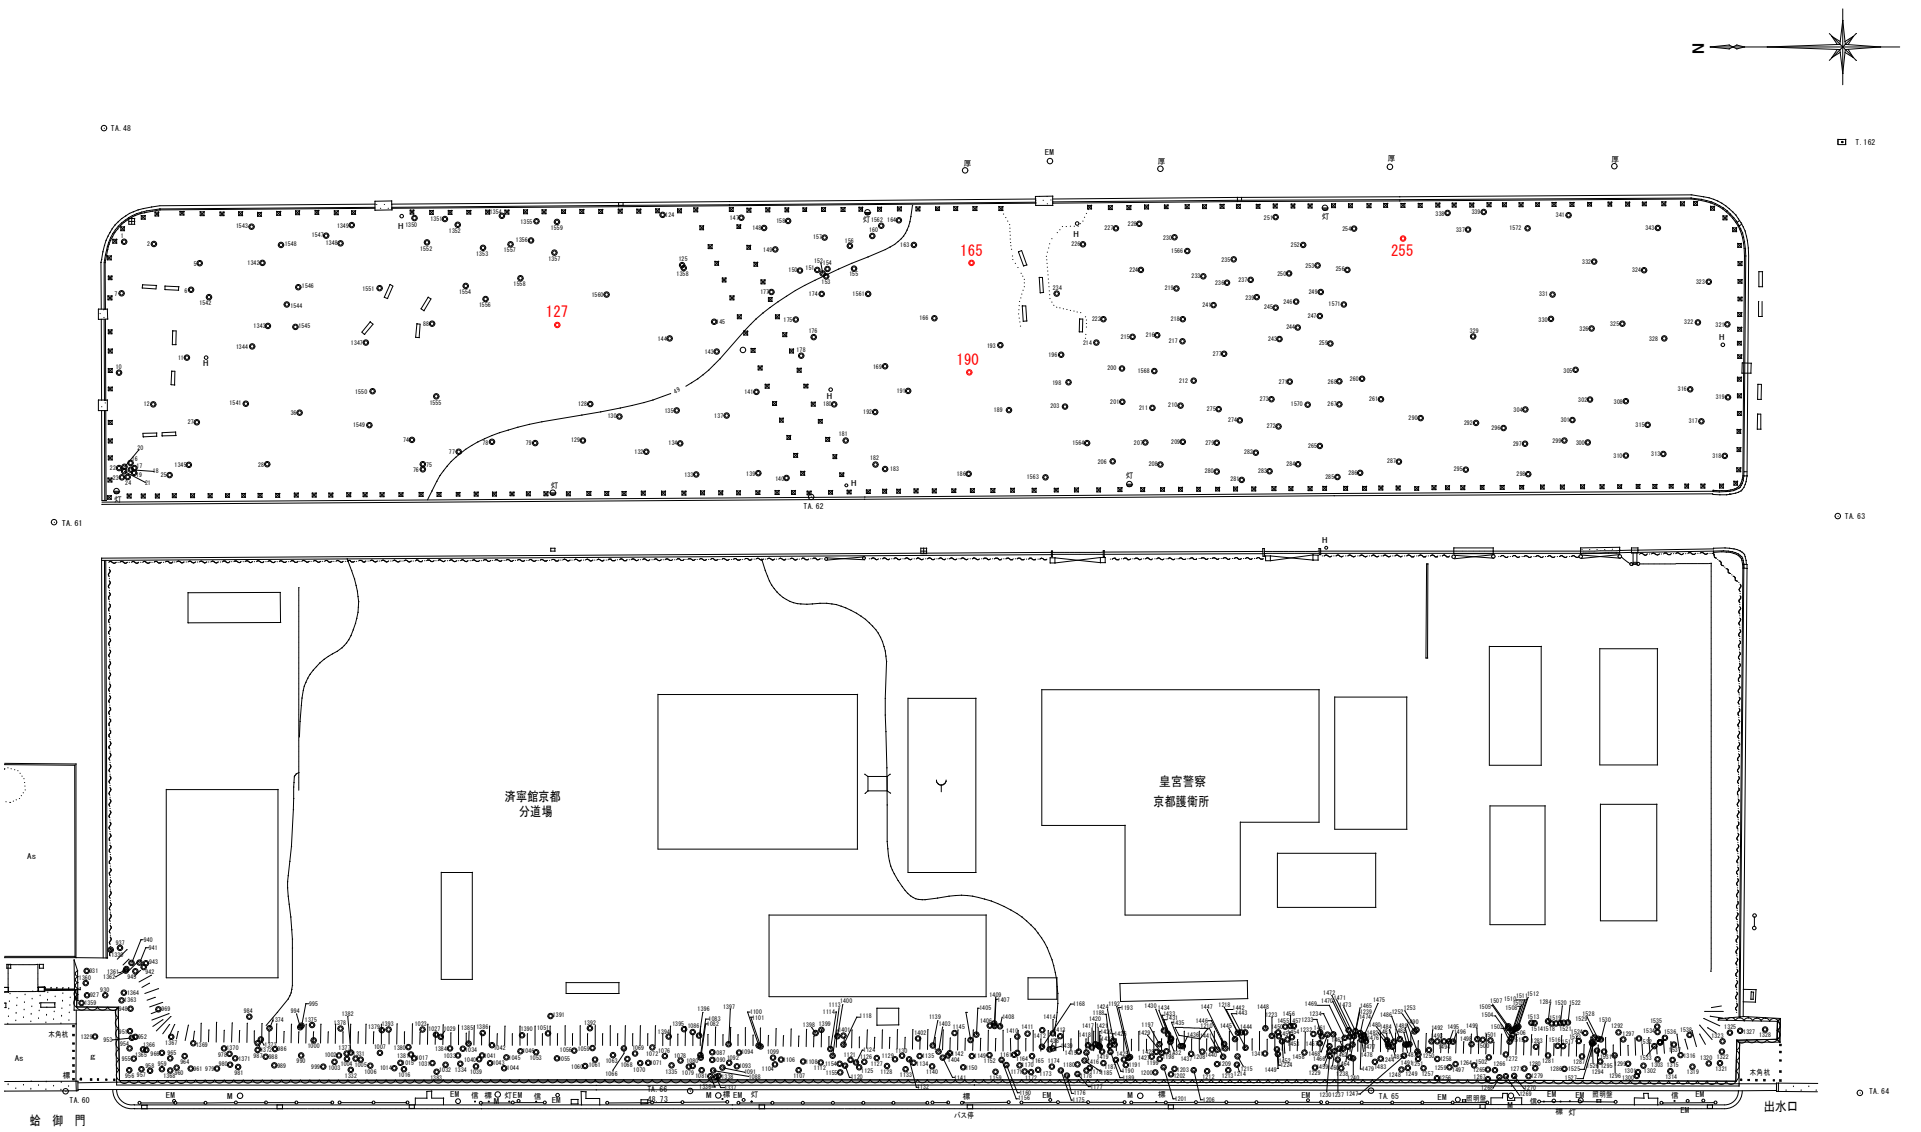

0 5 10 15 20 25

マツ整姿剪定(御所透かし)

公園名称	京都御苑		
工事名称	令和８年度京都御苑樹木管理工事(御所透かし)		
図面名称	N-1施工区平面図	縮尺	A4出力時 1：1000
年月日	令和8年11月	図面番号	9/16
会社名		照査	設計
事務所名	環境省京都御苑管理事務所	照査	設計

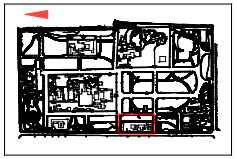

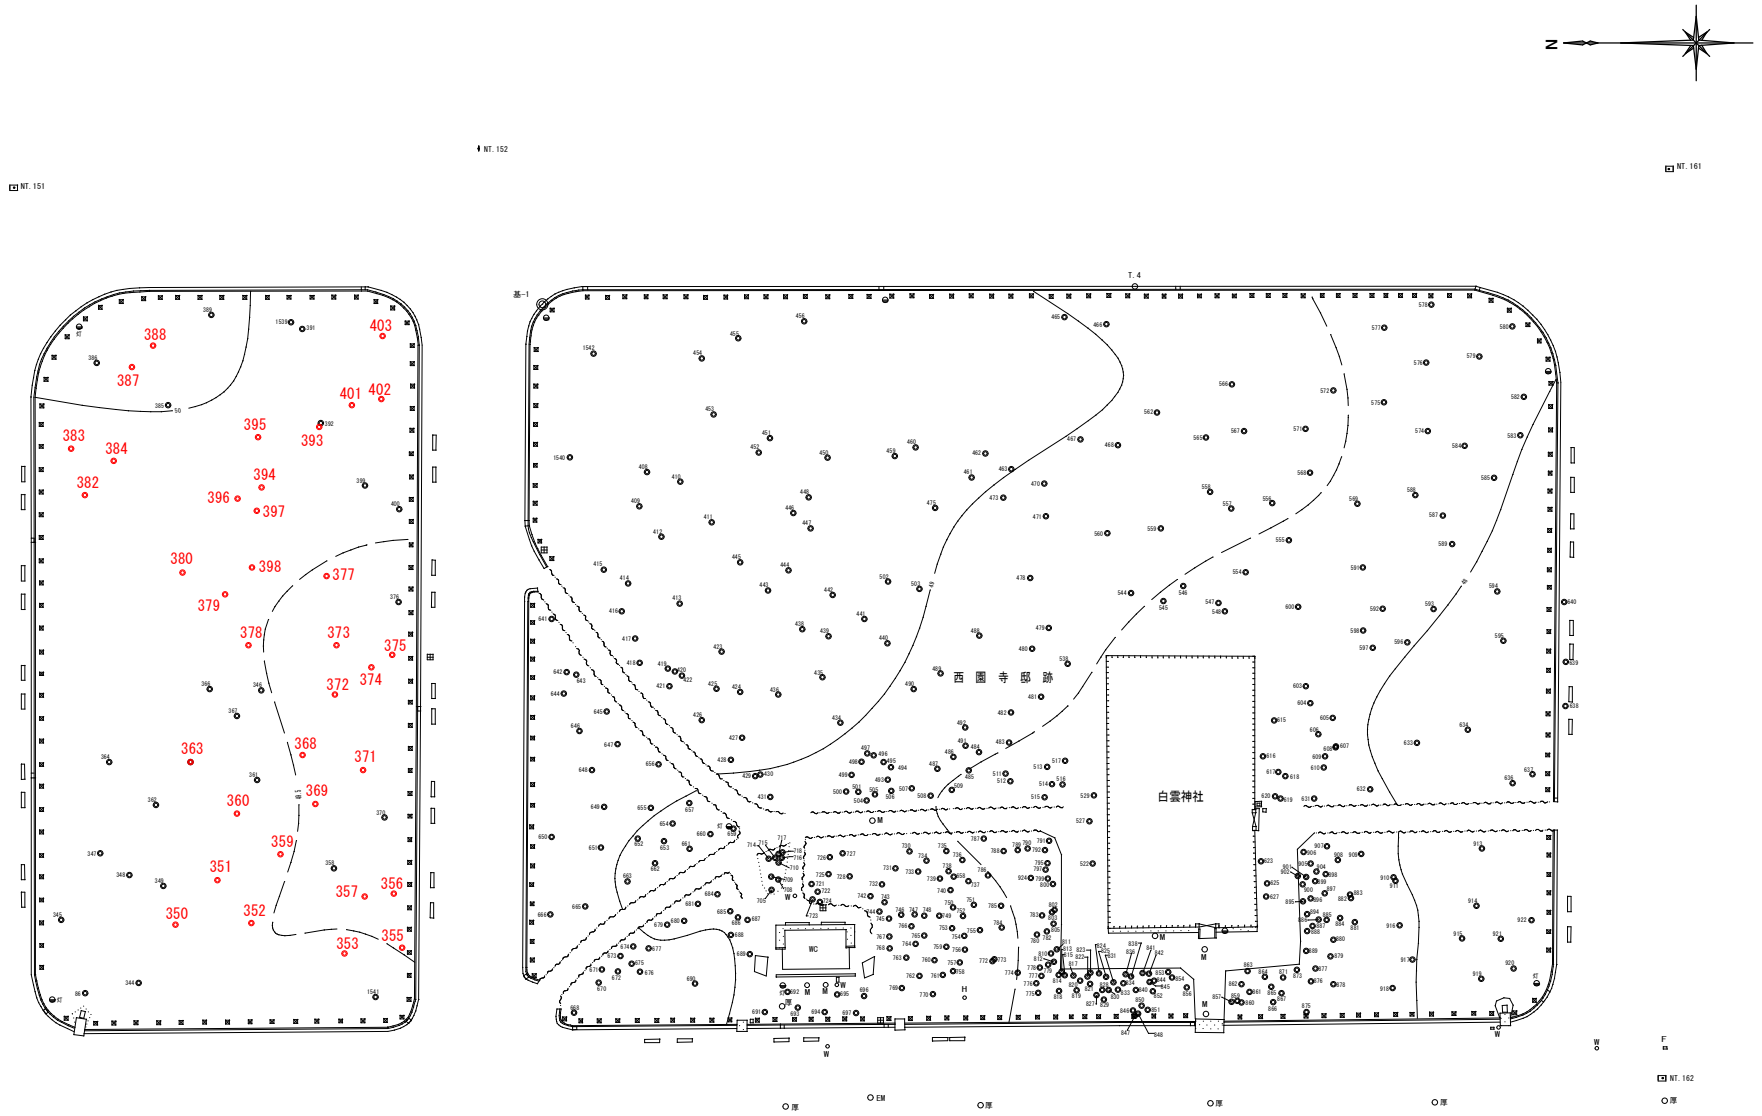

	マツ整姿剪定(御所透かし)

0 5 10 15 20 25 M

公園名称	京都御苑		
工事名称	令和８年度京都御苑樹木管理工事(御所透かし)		
図面名称	N-2施工区平面図	縮尺	A4出力時 1：1000
年月日	令和8年11月	図面番号	10/16
会社名		照査 / 設計	
事務所名	環境省京都御苑管理事務所	照査 / 設計	

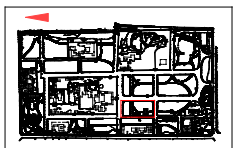

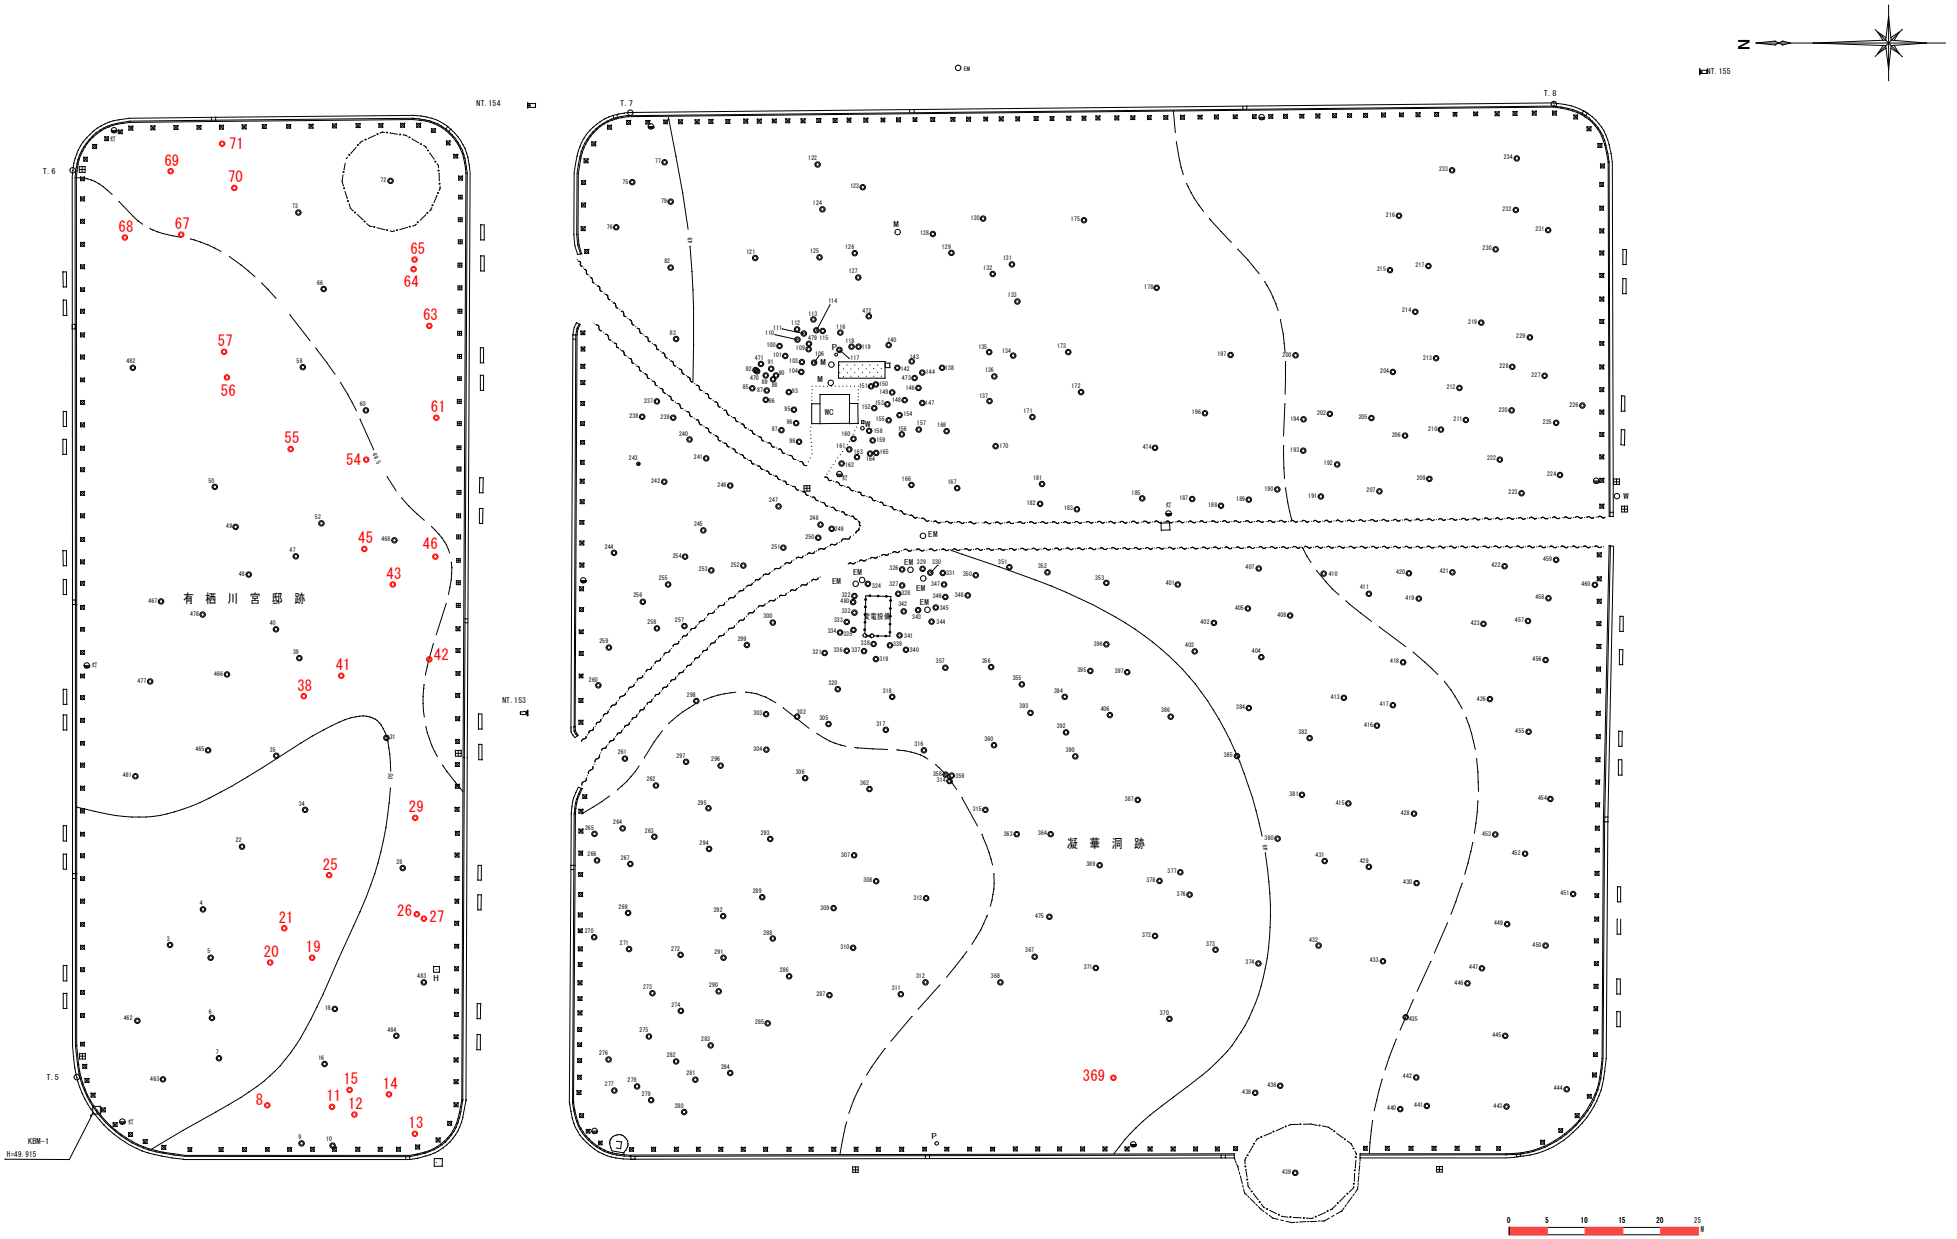

公園名称	京都御苑		
工事名称	令和８年度京都御苑樹木管理工事(御所透かし)		
図面名称	P施工区平面図	縮尺	A4出力時 1：1000
年月日	令和8年11月	図面番号	11/16
会社名		照査 / 設計	
事務所名	環境省京都御苑管理事務所	照査 / 設計	

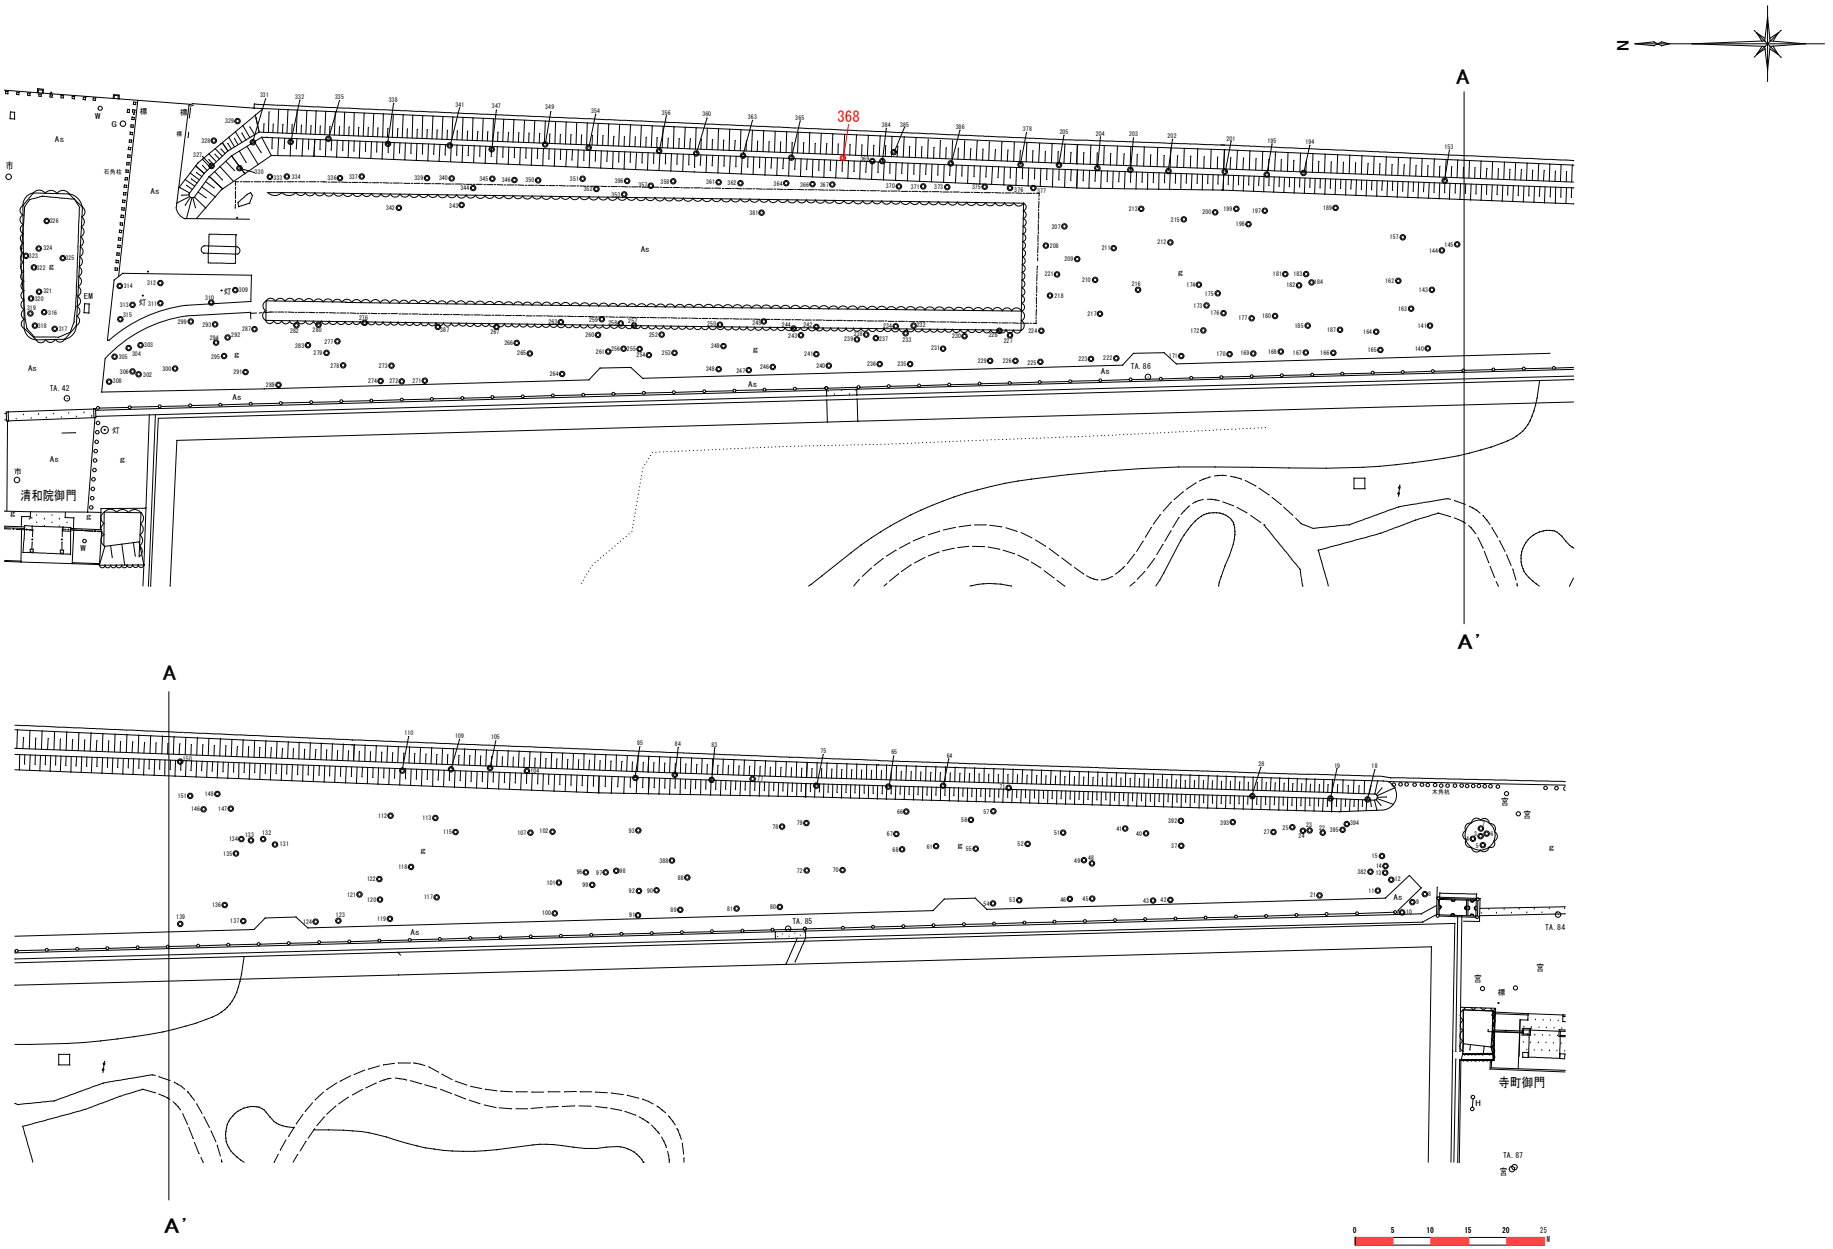

マツ整姿剪定(御所透かし)

公園名称	京都御苑
工事名称	令和８年度京都御苑樹木管理工事(御所透かし)
図面名称	0施工区平面図
縮尺	A4出力時 1：1000
年月日	令和8年11月
図面番号	12/16
会社名	
事務所名	環境省京都御苑管理事務所
照査	
設計	
照査	
設計	

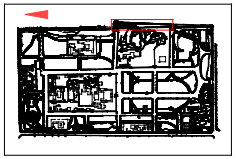

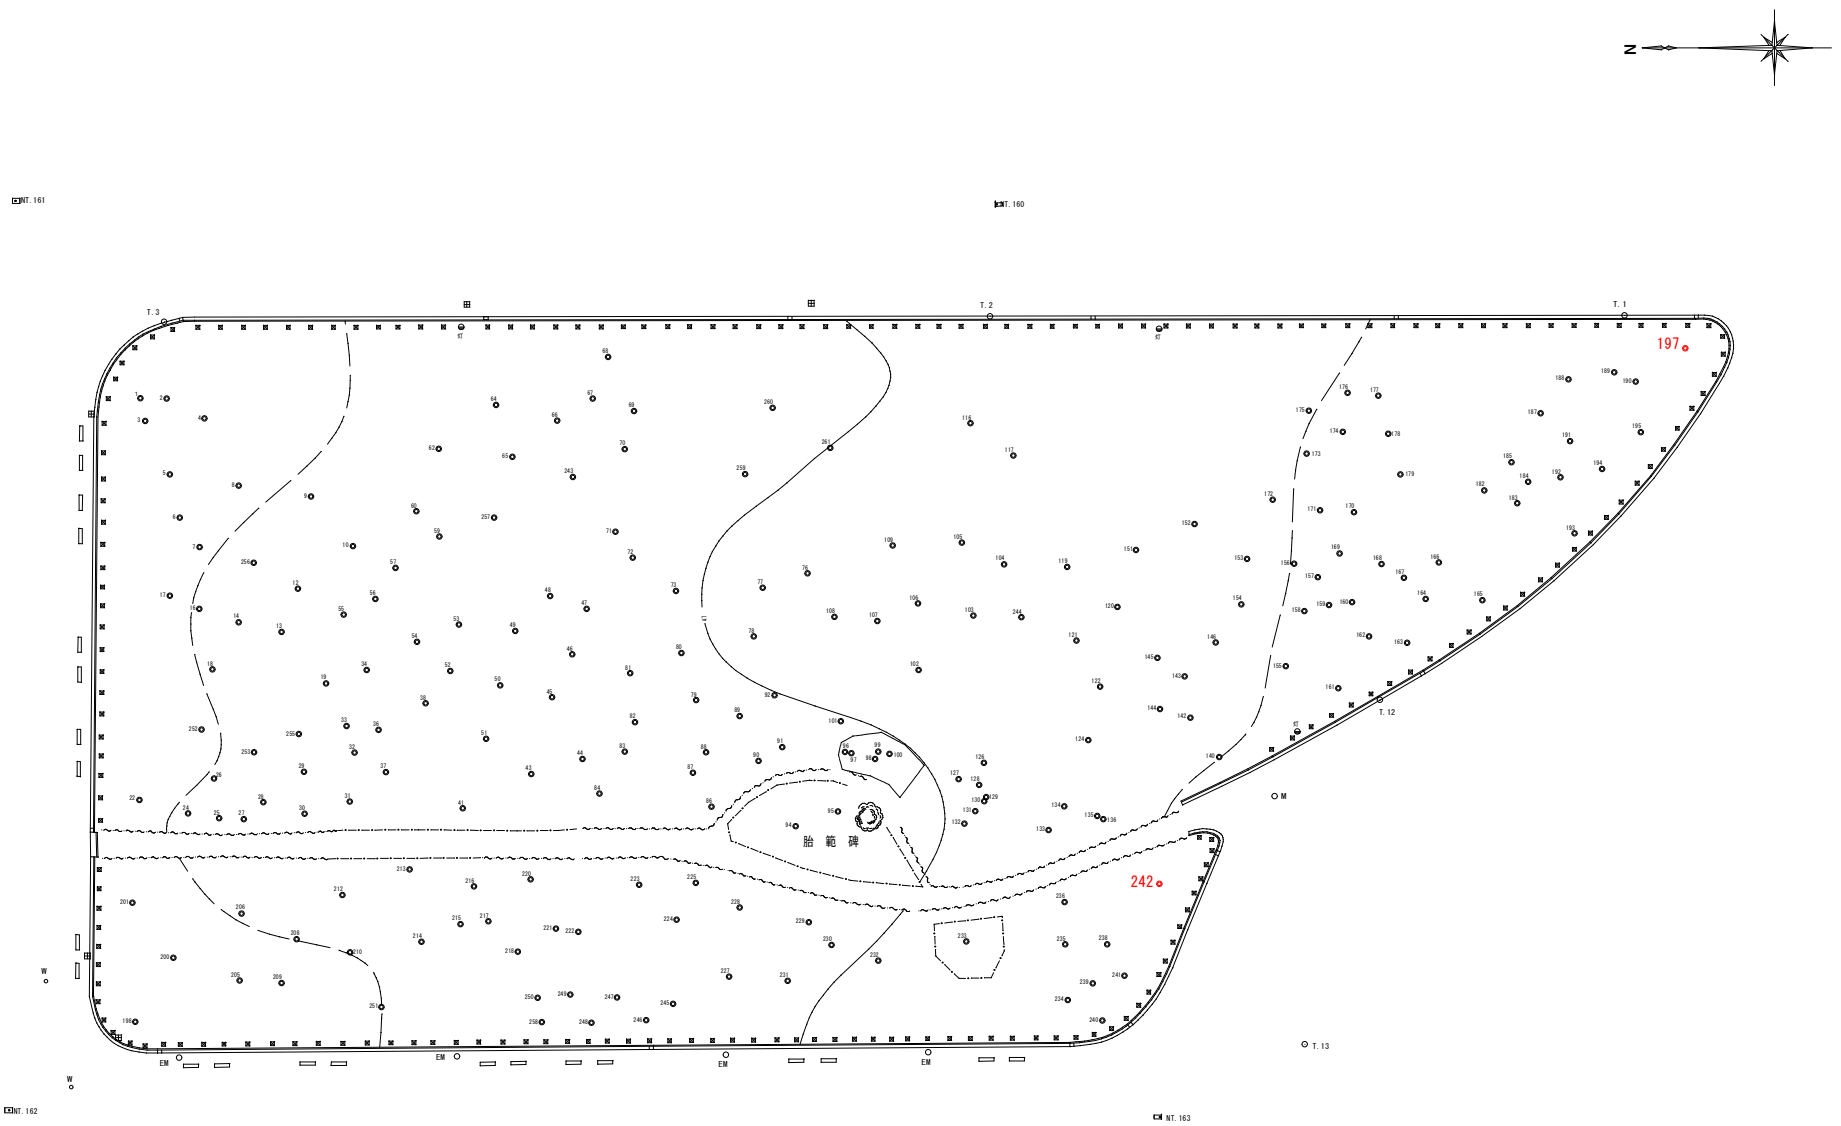

マツ整姿剪定(御所透かし)

0 5 10 15 20 25 M

公園名称	京都御苑		
工事名称	令和８年度京都御苑樹木管理工事(御所透かし)		
図面名称	S施工区平面図	縮尺	A4出力時 1：1000
年月日	令和8年11月	図面番号	13/16
会社名		照査 / 設計	
事務所名	環境省京都御苑管理事務所	照査 / 設計	

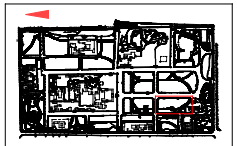

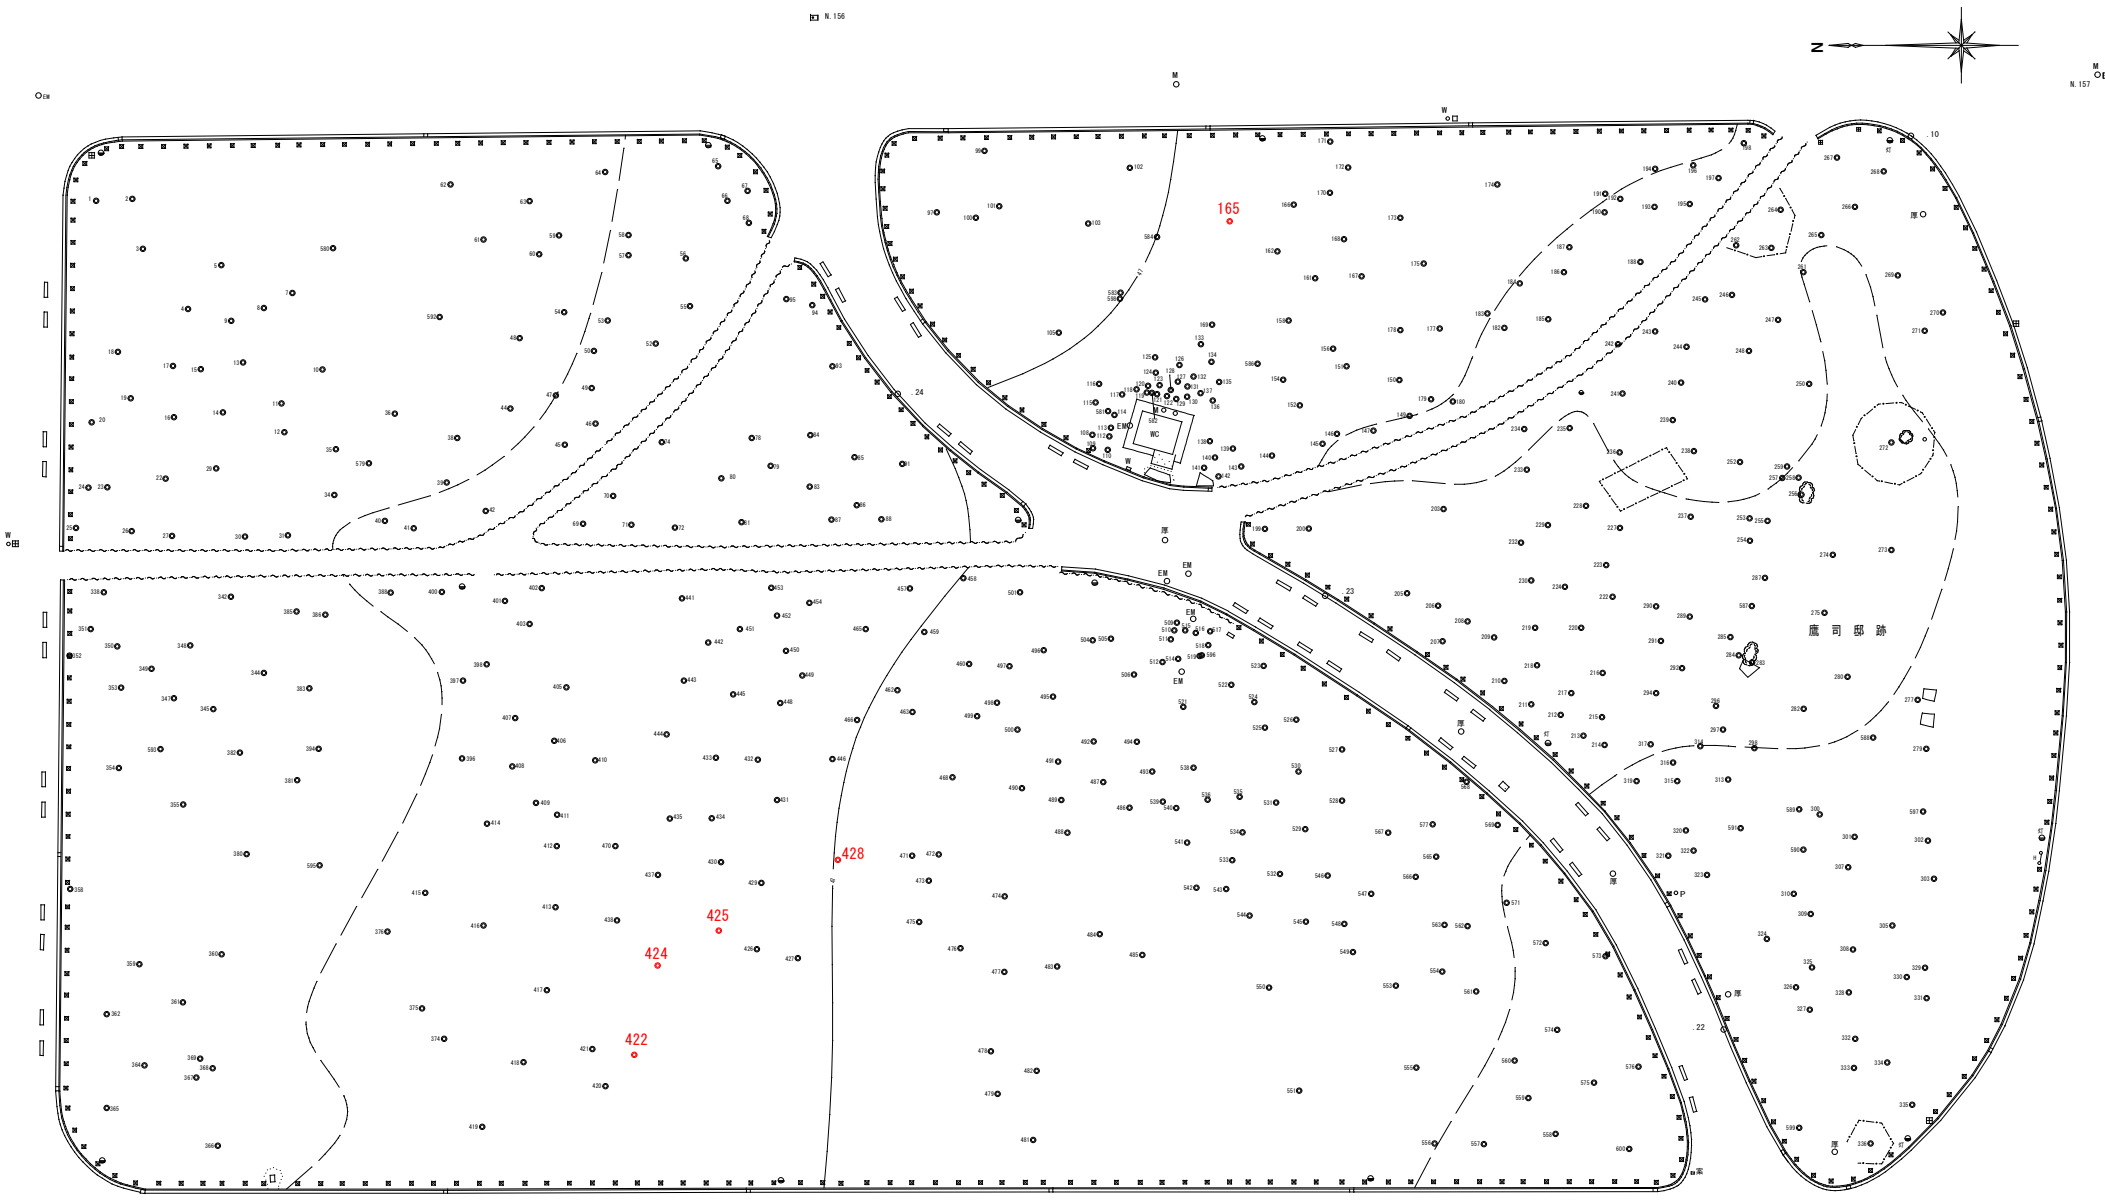

マツ整姿剪定(御所透かし)

0 5 10 15 20 25 M

公園名称	京都御苑		
工事名称	令和８年度京都御苑樹木管理工事(御所透かし)		
図面名称	T施工区平面図	縮尺	A4出力時 1：1000
年月日	令和8年11月	図面番号	14/16
会社名		照査 / 設計	
事務所名	環境省京都御苑管理事務所	照査 / 設計	

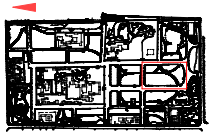

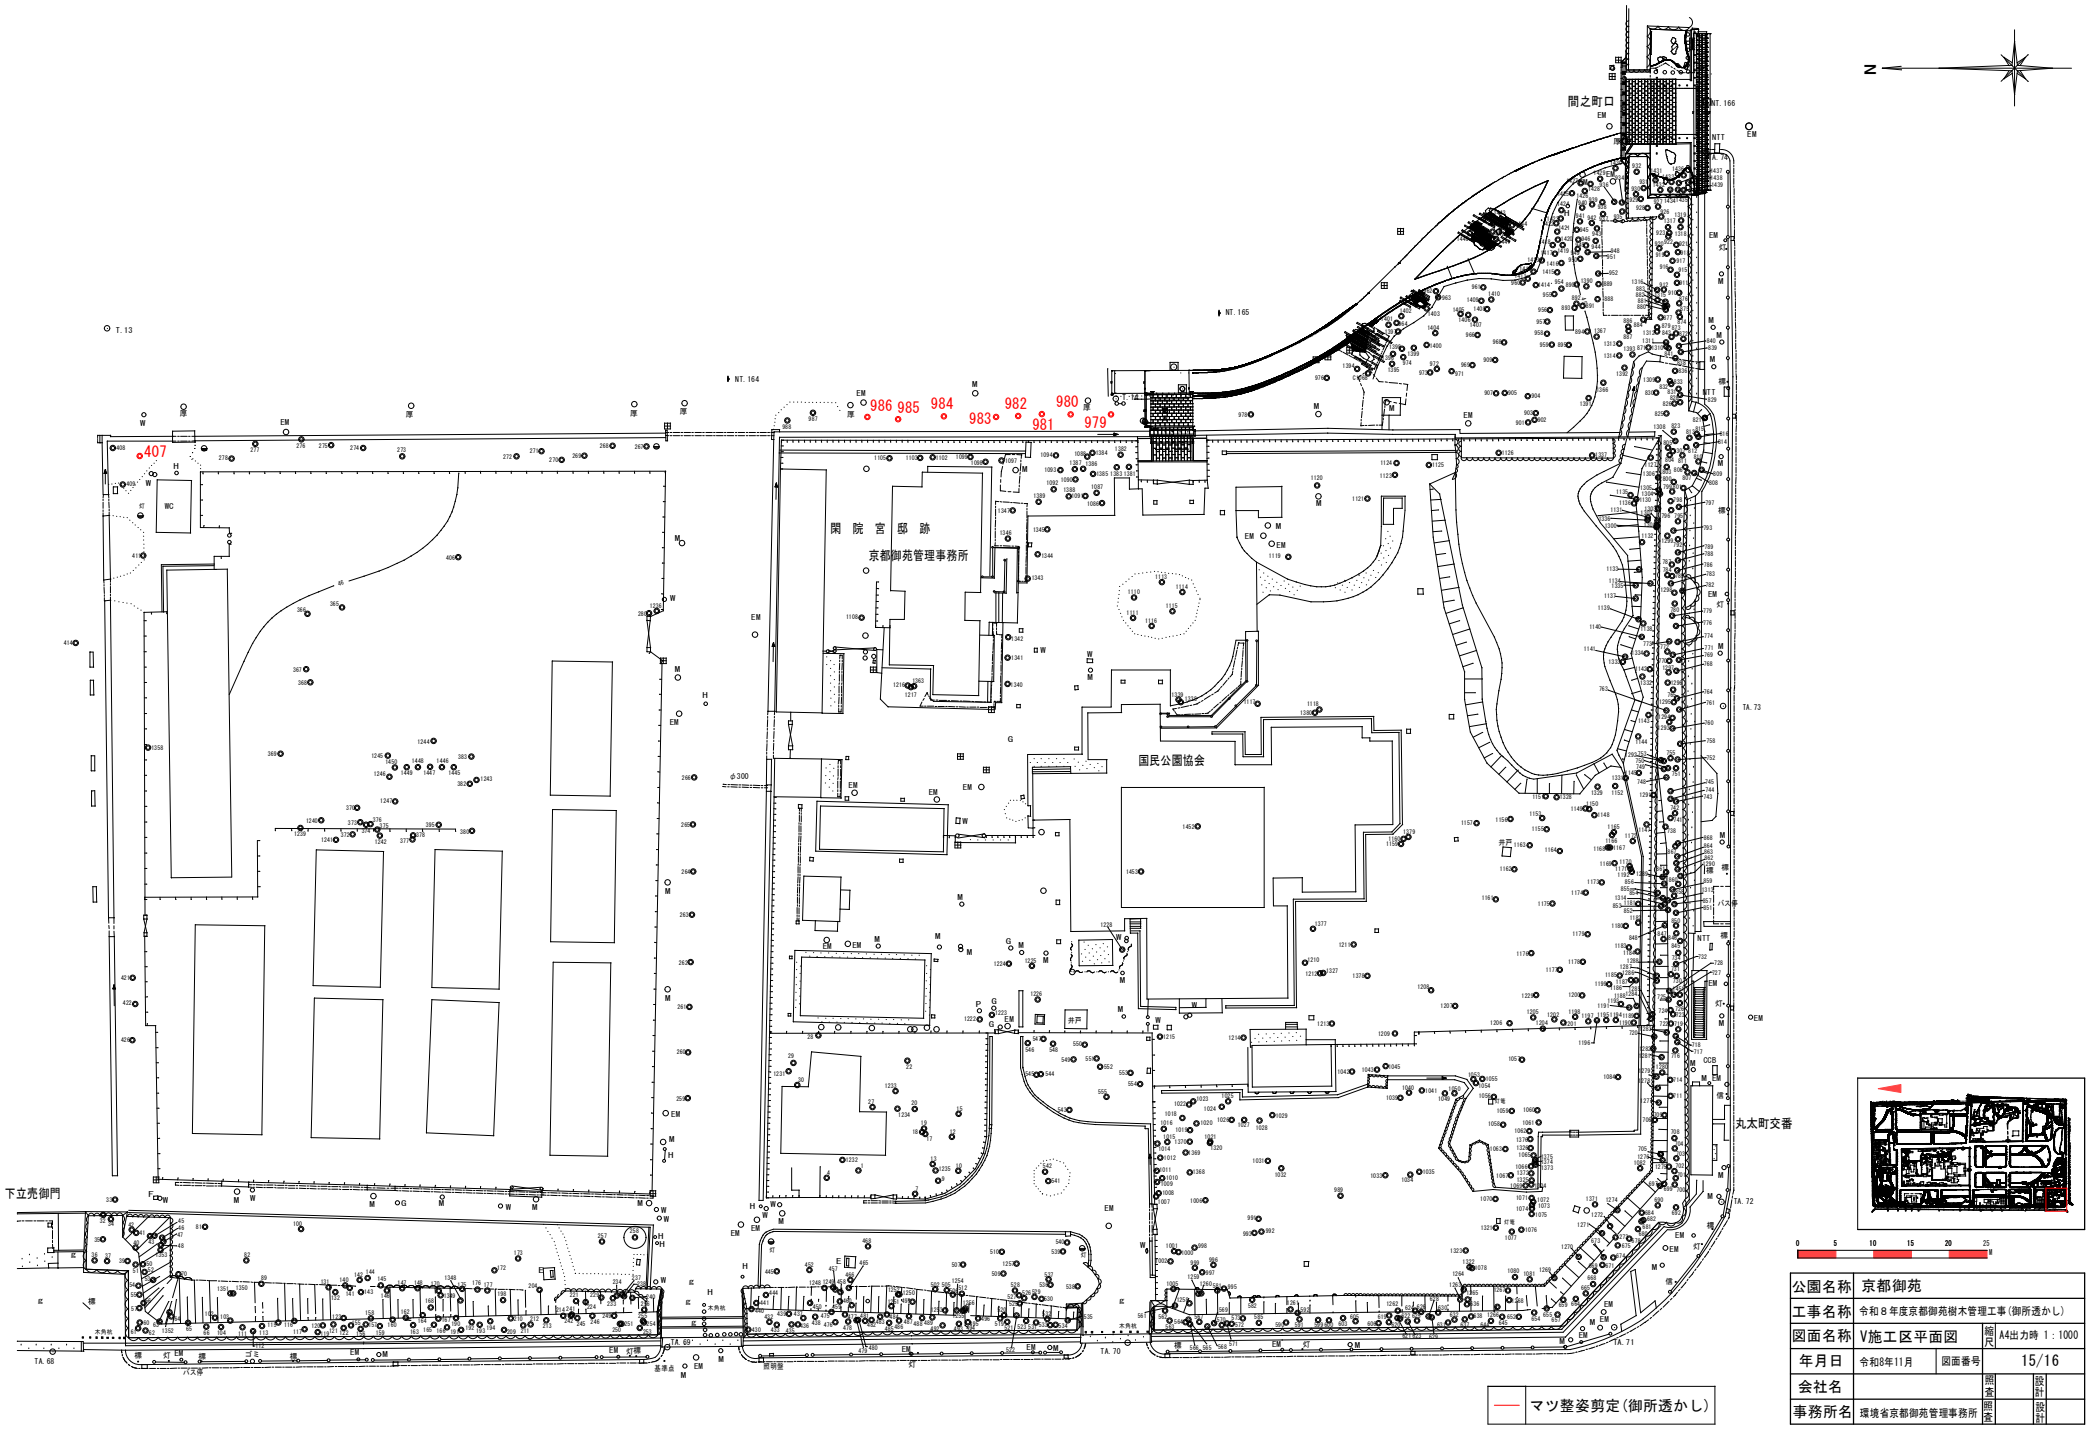

0 5 10 15 20 25 M

公園名称	京都御苑		
工事名称	令和８年度京都御苑樹木管理工事(御所透かし)		
図面名称	V施工区平面図	縮尺	A4出力時 1：1000
年月日	令和8年11月	図面番号	15/16
会社名		照査 / 設計	
事務所名	環境省京都御苑管理事務所	照査 / 設計	

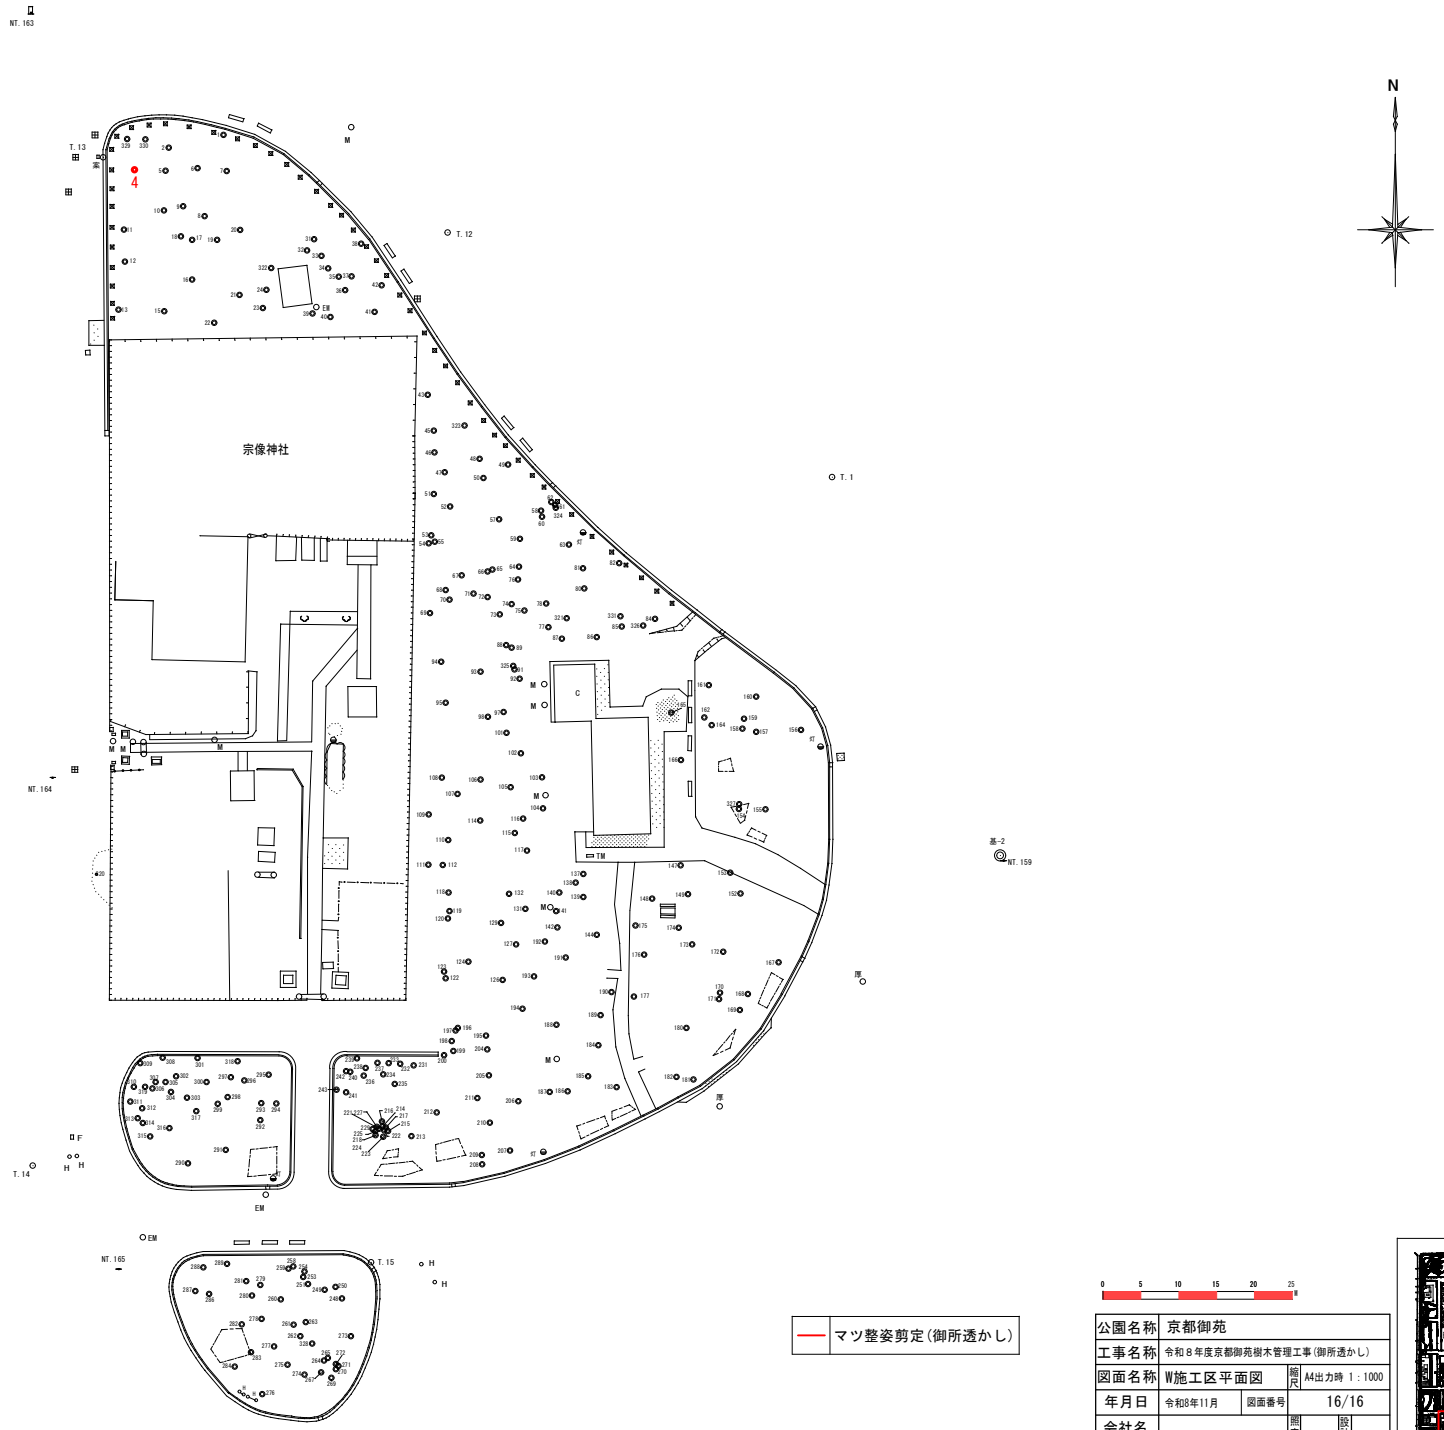

マツ整姿剪定(御所透かし)

公園名称	京都御苑		
工事名称	令和８年度京都御苑樹木管理工事(御所透かし)		
図面名称	W施工区平面図	縮尺	A4出力時 1：1000
年月日	令和8年11月	図面番号	16/16
会社名		照査	設計
事務所名	環境省京都御苑管理事務所	照査	設計