


皇居外苑楠公休憩所

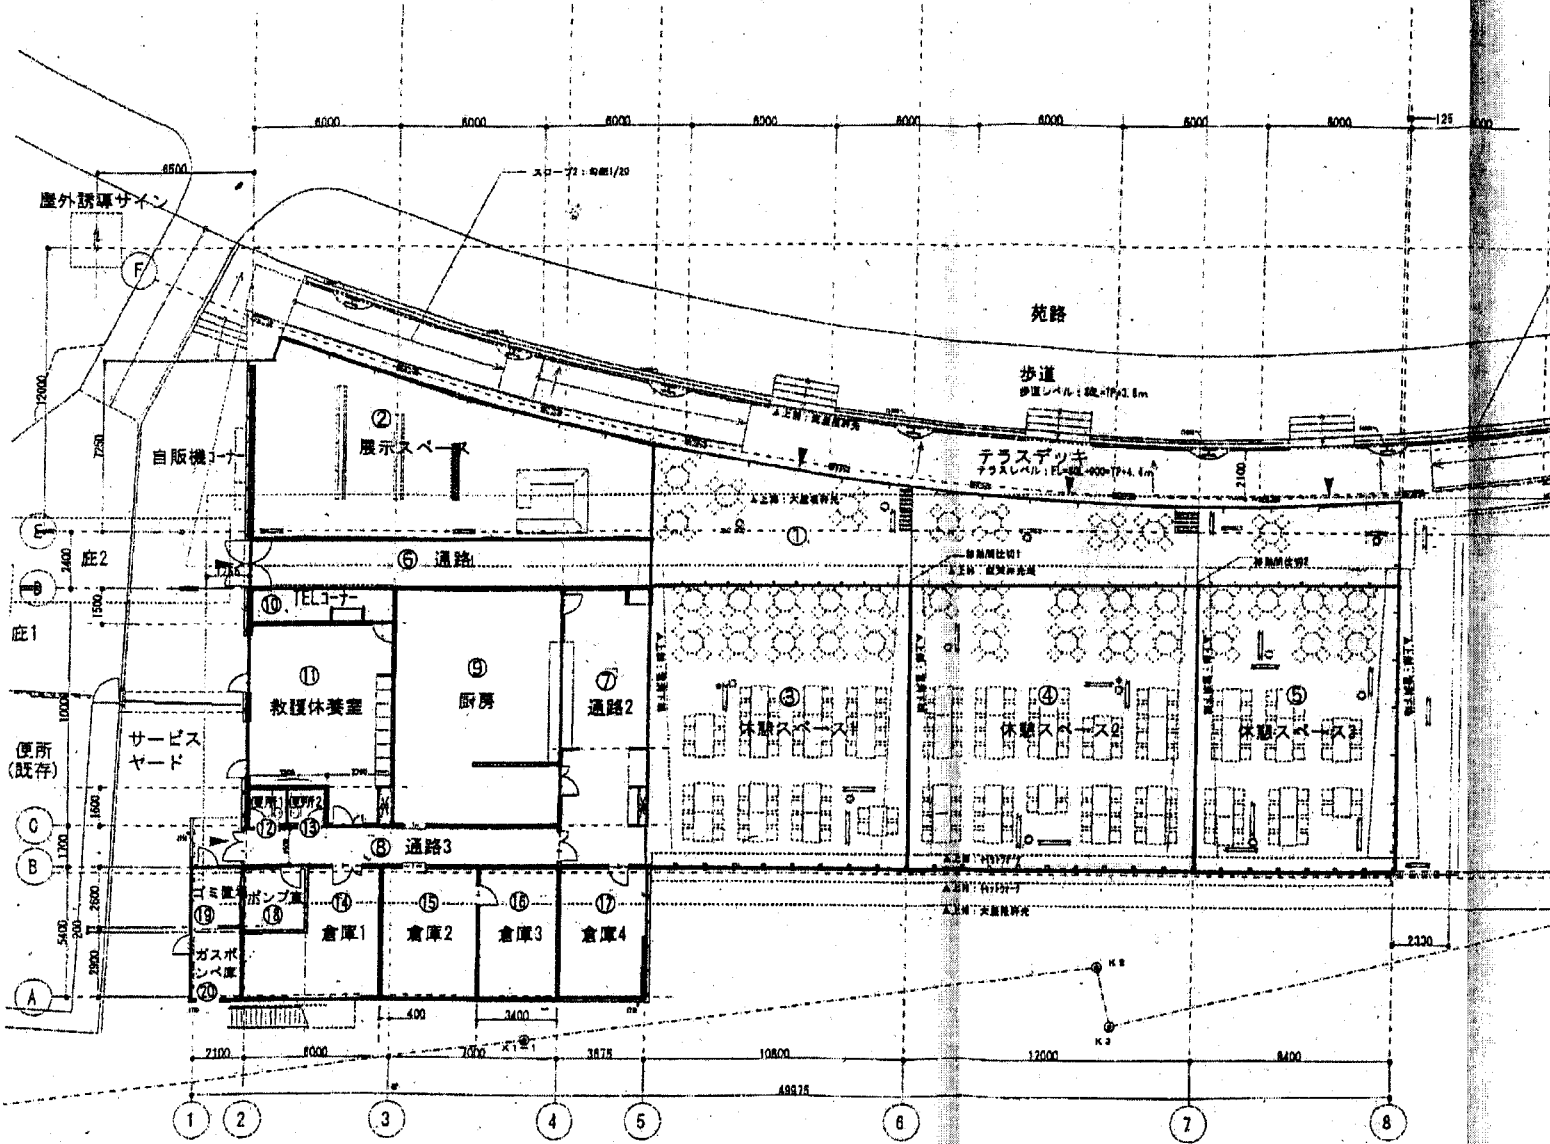

床面積	
①導入部	137.1 m ²
②展示スペース	103.7 m ²
③休憩スペース1	127.9 m ²
④休憩スペース2	142.1 m ²
⑤休憩スペース3	99.5 m ²
⑥通路1	40.0 m ²
⑦通路2	43.0 m ²
⑧通路3	22.1 m ²
⑨厨房	70.0 m ²
⑩TELコーナー	9.0 m ²
⑪看護休養室	45.7 m ²
⑫便所1	2.6 m ²
⑬便所2	2.6 m ²
⑭倉庫1	23.5 m ²
⑮倉庫2	21.6 m ²
⑯倉庫3	18.4 m ²
⑰倉庫4	19.9 m ²
⑱ポンプ室	6.8 m ²
⑳ゴミ置場	5.3 m ²
㉑ガスポンプ室	6.1 m ²

485.7 m²

