


皇居外苑楠公休憩所

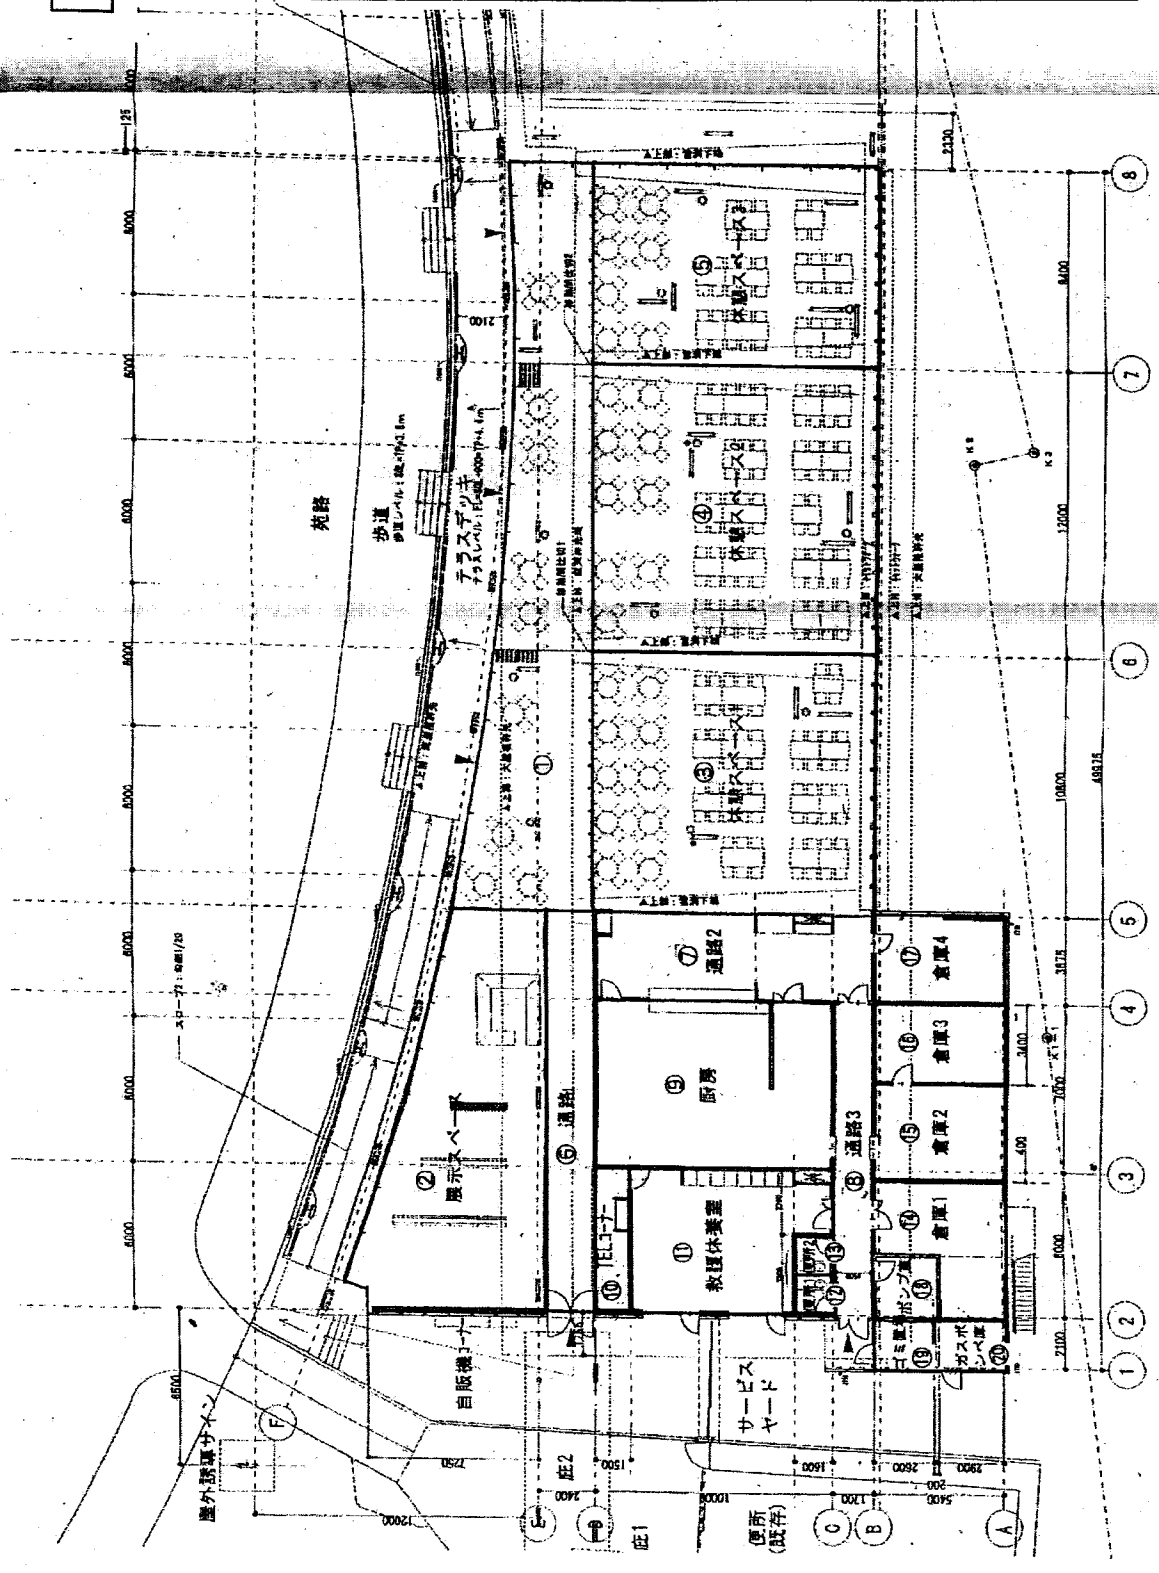

床面積		積
① 導入口	137.1 m <sup>2</sup>	
② 展示スペース	103.7 m <sup>2</sup>	
③ 休憩スペース1	127.9 m <sup>2</sup>	
④ 休憩スペース2	142.1 m <sup>2</sup>	
⑤ 休憩スペース3	99.5 m <sup>2</sup>	
⑥ 通路1	40.0 m <sup>2</sup>	
⑦ 通路2	43.0 m <sup>2</sup>	
⑧ 通路3	22.1 m <sup>2</sup>	
⑨ 厨房	70.0 m <sup>2</sup>	
⑩ TELコーナー	9.0 m <sup>2</sup>	
⑪ 救護休養室	45.7 m <sup>2</sup>	
⑫ 便所1	2.6 m <sup>2</sup>	
⑬ 便所2	2.6 m <sup>2</sup>	
⑭ 倉庫1	23.5 m <sup>2</sup>	
⑮ 倉庫2	21.6 m <sup>2</sup>	
⑯ 倉庫3	18.4 m <sup>2</sup>	
⑰ 倉庫4	19.9 m <sup>2</sup>	
⑱ ポンプ室	6.8 m <sup>2</sup>	
⑳ ゴミ置場	5.3 m <sup>2</sup>	
㉑ ガスポンプ室	6.1 m <sup>2</sup>	

485.7 m<sup>2</sup>

