

研修所施設内害虫駆除（厚生棟を除く）仕様書

1. 目的

研修所施設（厚生棟を除く）内の衛生管理の維持・向上のために以下の通り害虫駆除を行い、施設利用者の安全・安心と快適性を確保することを目的とする。

2. 対象とする害虫

ネズミ、ゴキブリ、ダニ

3. 施工範囲

本館、旧宿泊棟、新宿泊棟、国際研修棟、実習棟、特殊実習棟、第二特殊実習棟


4. 施工内容

- (1) 調査・捕獲用トラップの点検、設置
- (2) 予防的残留噴霧処理の実施
- (3) 空間処理（ULV工法）の実施
- (4) 使用薬剤

ゴキブリ用ベイト剤	シャープシューター マックスフォースジェル	誘引食毒剤	適所配餌
ゴキブリ、ダニ用忌避剤	コスモバイオコート	噴霧処理	5 倍希釈
空間処理剤	スミスリン水性乳剤	ULV工法	20 倍希釈
ゴキブリ用トラップ	PPトラップ	捕獲点検用	適所配置
ネズミ用食毒剤	ネオメッソプロック	喫食法による	適所配餌
ダニ用トラップ	むしむし探偵団	捕獲点検用	適所捕獲調査

5. 施工回数および実施時期

年 2 回とし、実施時期については研修所担当官の指示によるものとする。

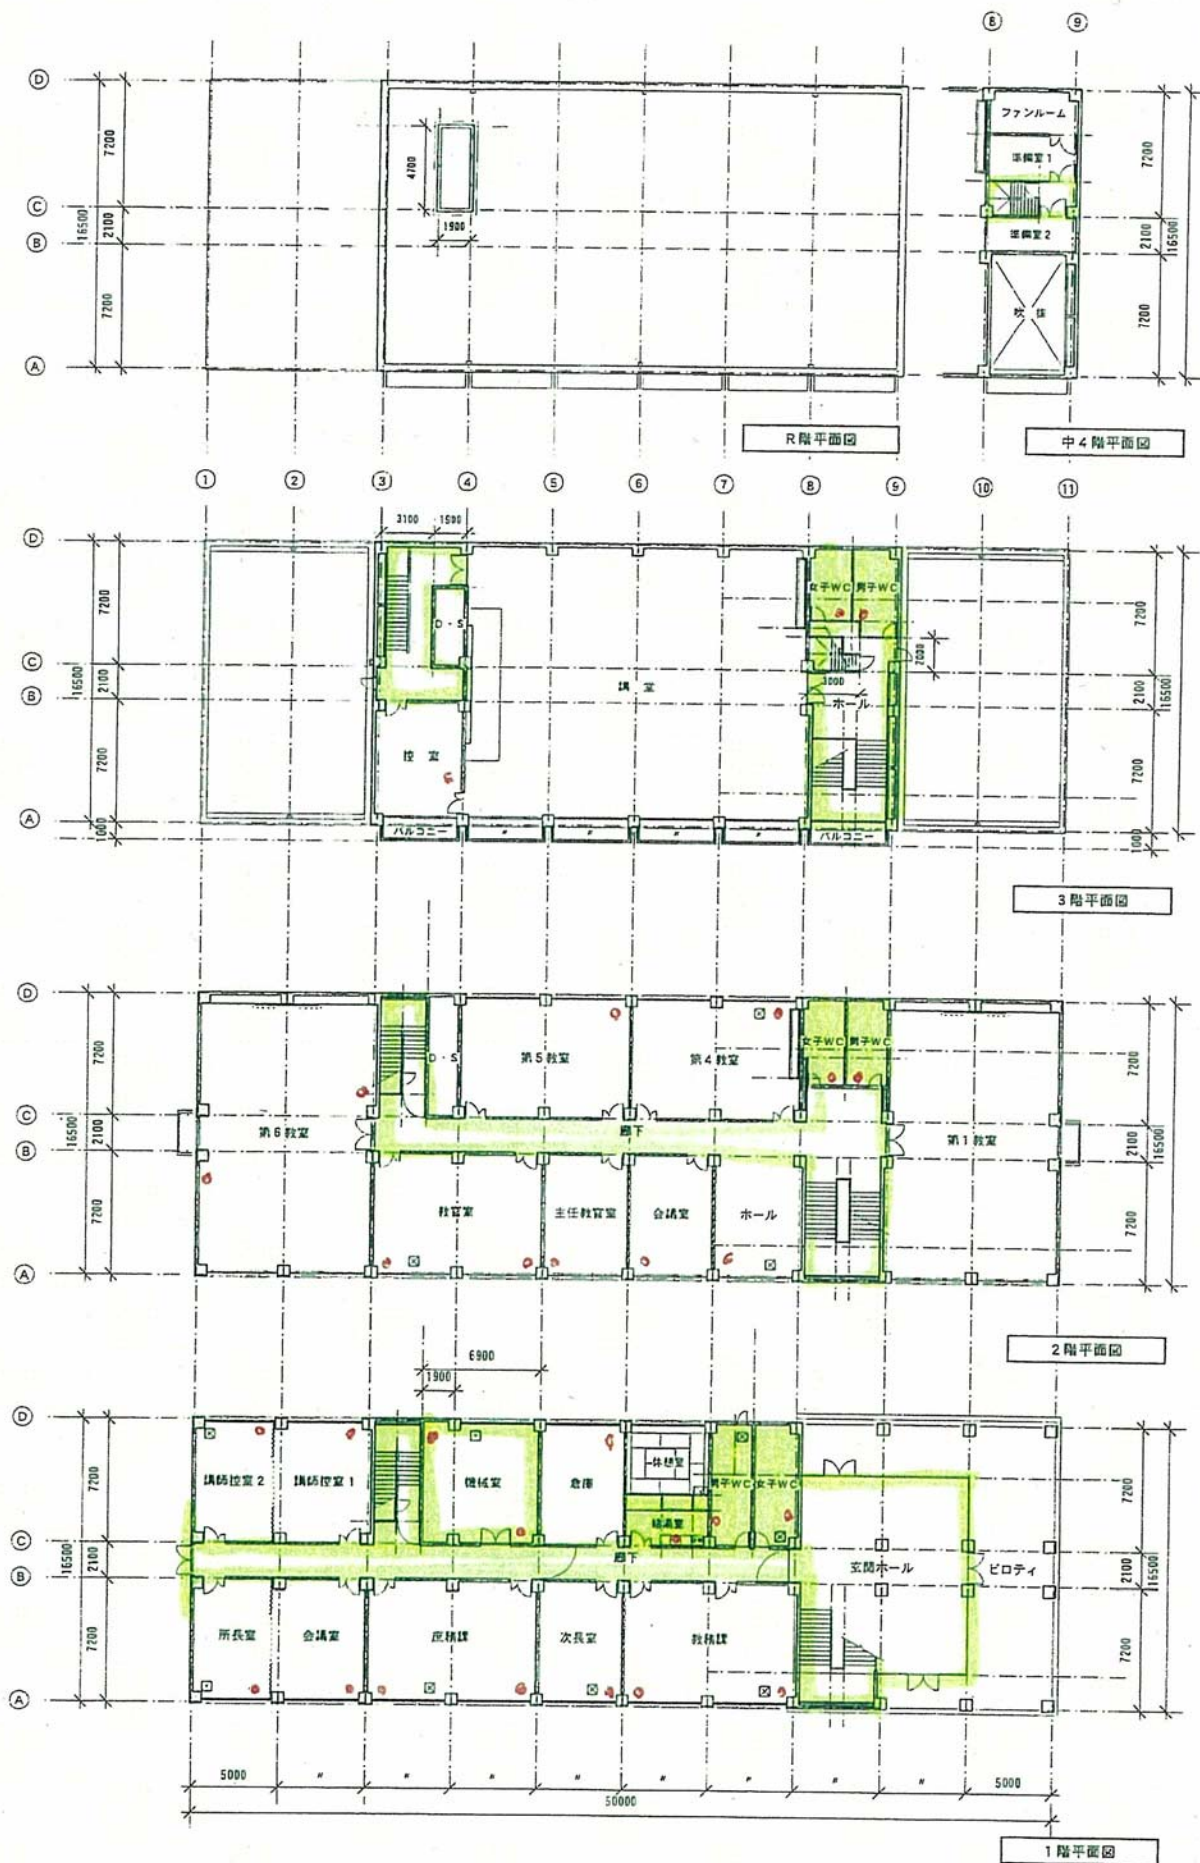

MEMO

(旧) 建設省 関東地方建設局建設部 公害研修所建築工事
昭和48年3月 工事設計図 NoA-7~21 参照
平成17年3月 変更箇所等の調査・更新



環境省 環境調査研修所

National Environmental Research and Training Institute

〒359-0042 埼玉県所沢市並木3-3


SCALE

S=1:300


TITLE

本館 各階平面図


NO.

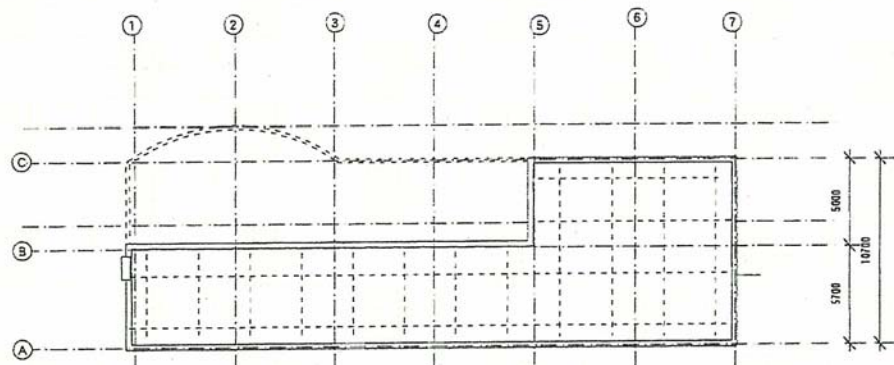


R階平面図

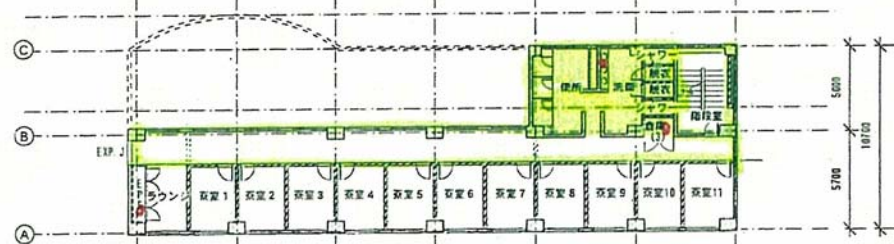

3階平面図

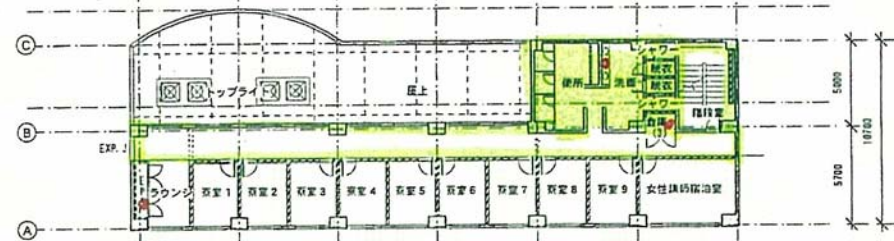

2階平面図

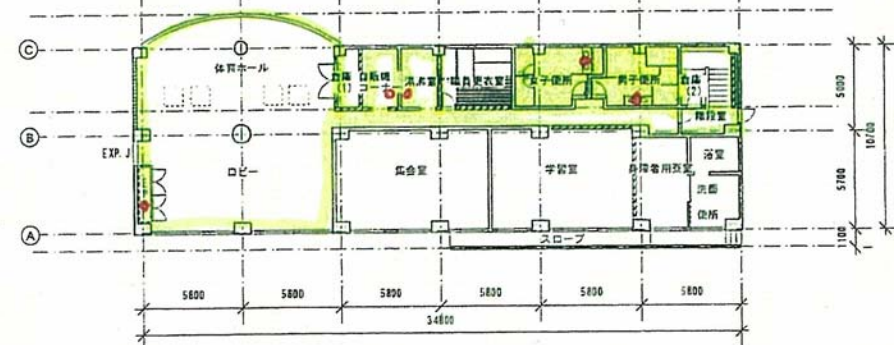

1階平面図


MEMO

環境省 環境調査研修所
National Environmental Research and Training Institute
〒359-0042 埼玉県所沢市並木3-3

SCALE
S=1:300

TITLE
宿泊棟（新館）各階平面図

NO.

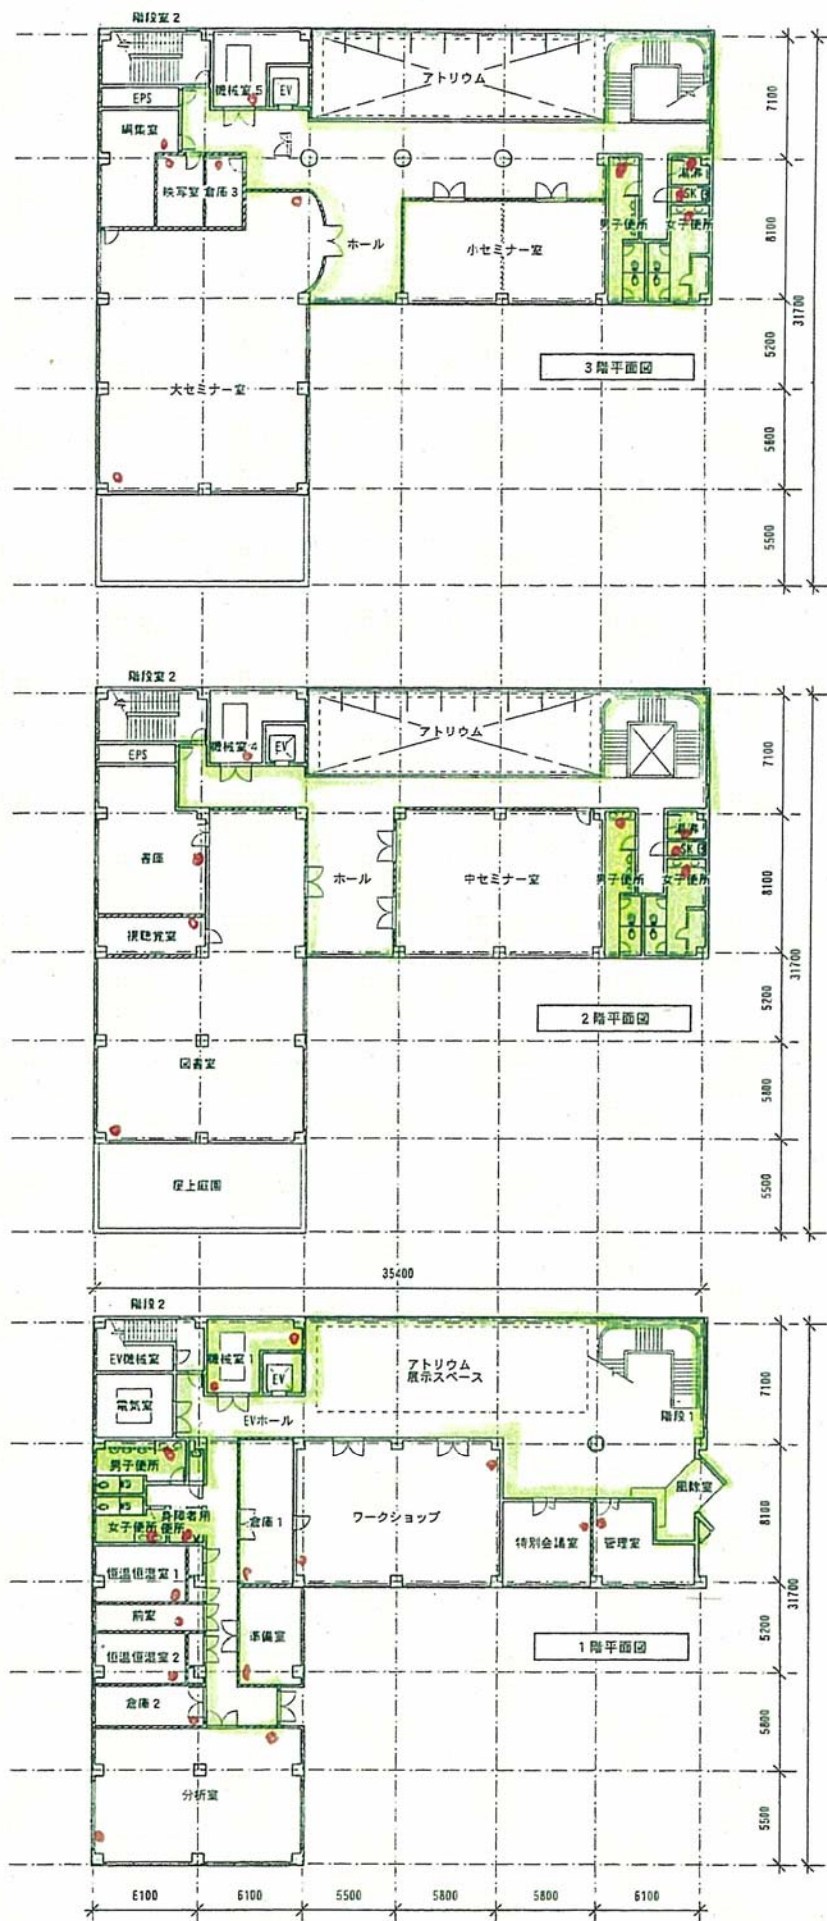

MEMO

環境省 環境調査研修所
National Environmental Research and Training Institute
〒359-0042 埼玉県所沢市並木3-3

SCALE
S=1:300

TITLE
国際研修棟 各階平面図

NO.



MEMO

(旧) 建設省 関東地方建設局環境部 公害研修所建築工事
昭和48年3月 工事設計図 No.A-7~21 参照
平成17年2月 建築図面等の調査・更新



環境省 環境調査研修所

National Environmental Research and Training Institute

〒359-0042 埼玉県所沢市並木3-3


SCALE

S=1:300

TITLE

実習棟 各階平面図

NO.

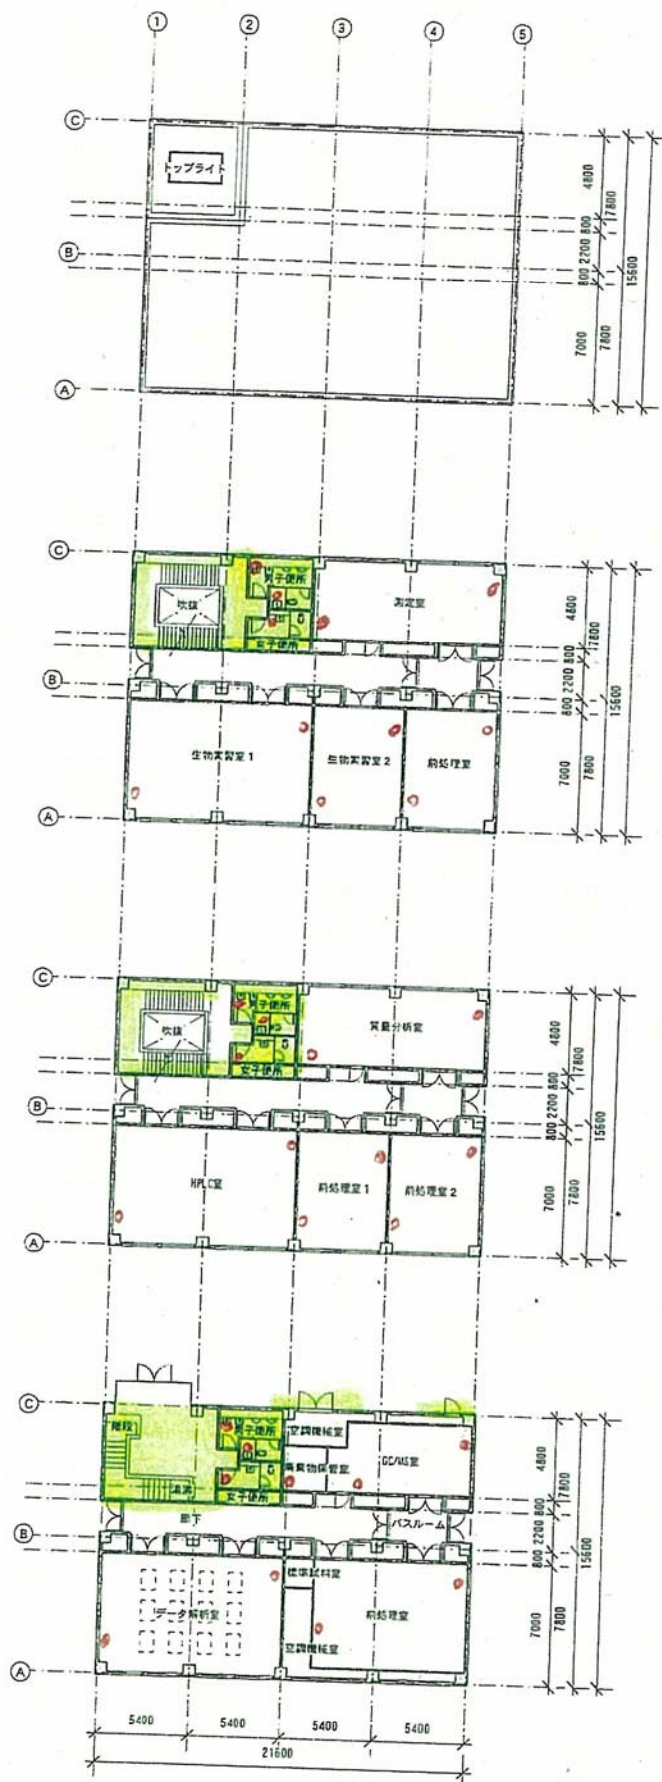


R階平面図

3階平面図

2階平面図

1階平面図

MO 建設省 関東地方建設局管轄 公害研究所建築工事 昭和48年3月 工事設計図 No.A-7-21 参照 平成17年3月 環境研究所の調査・更新	環境省 環境調査研修所 National Environmental Research and Training Institute 〒359-0042 埼玉県所沢市並木3-3	SCALE S=1:300	TITLE 特殊実習棟 各階平面図	NO.
--	---	--------------------------	------------------------------	------------

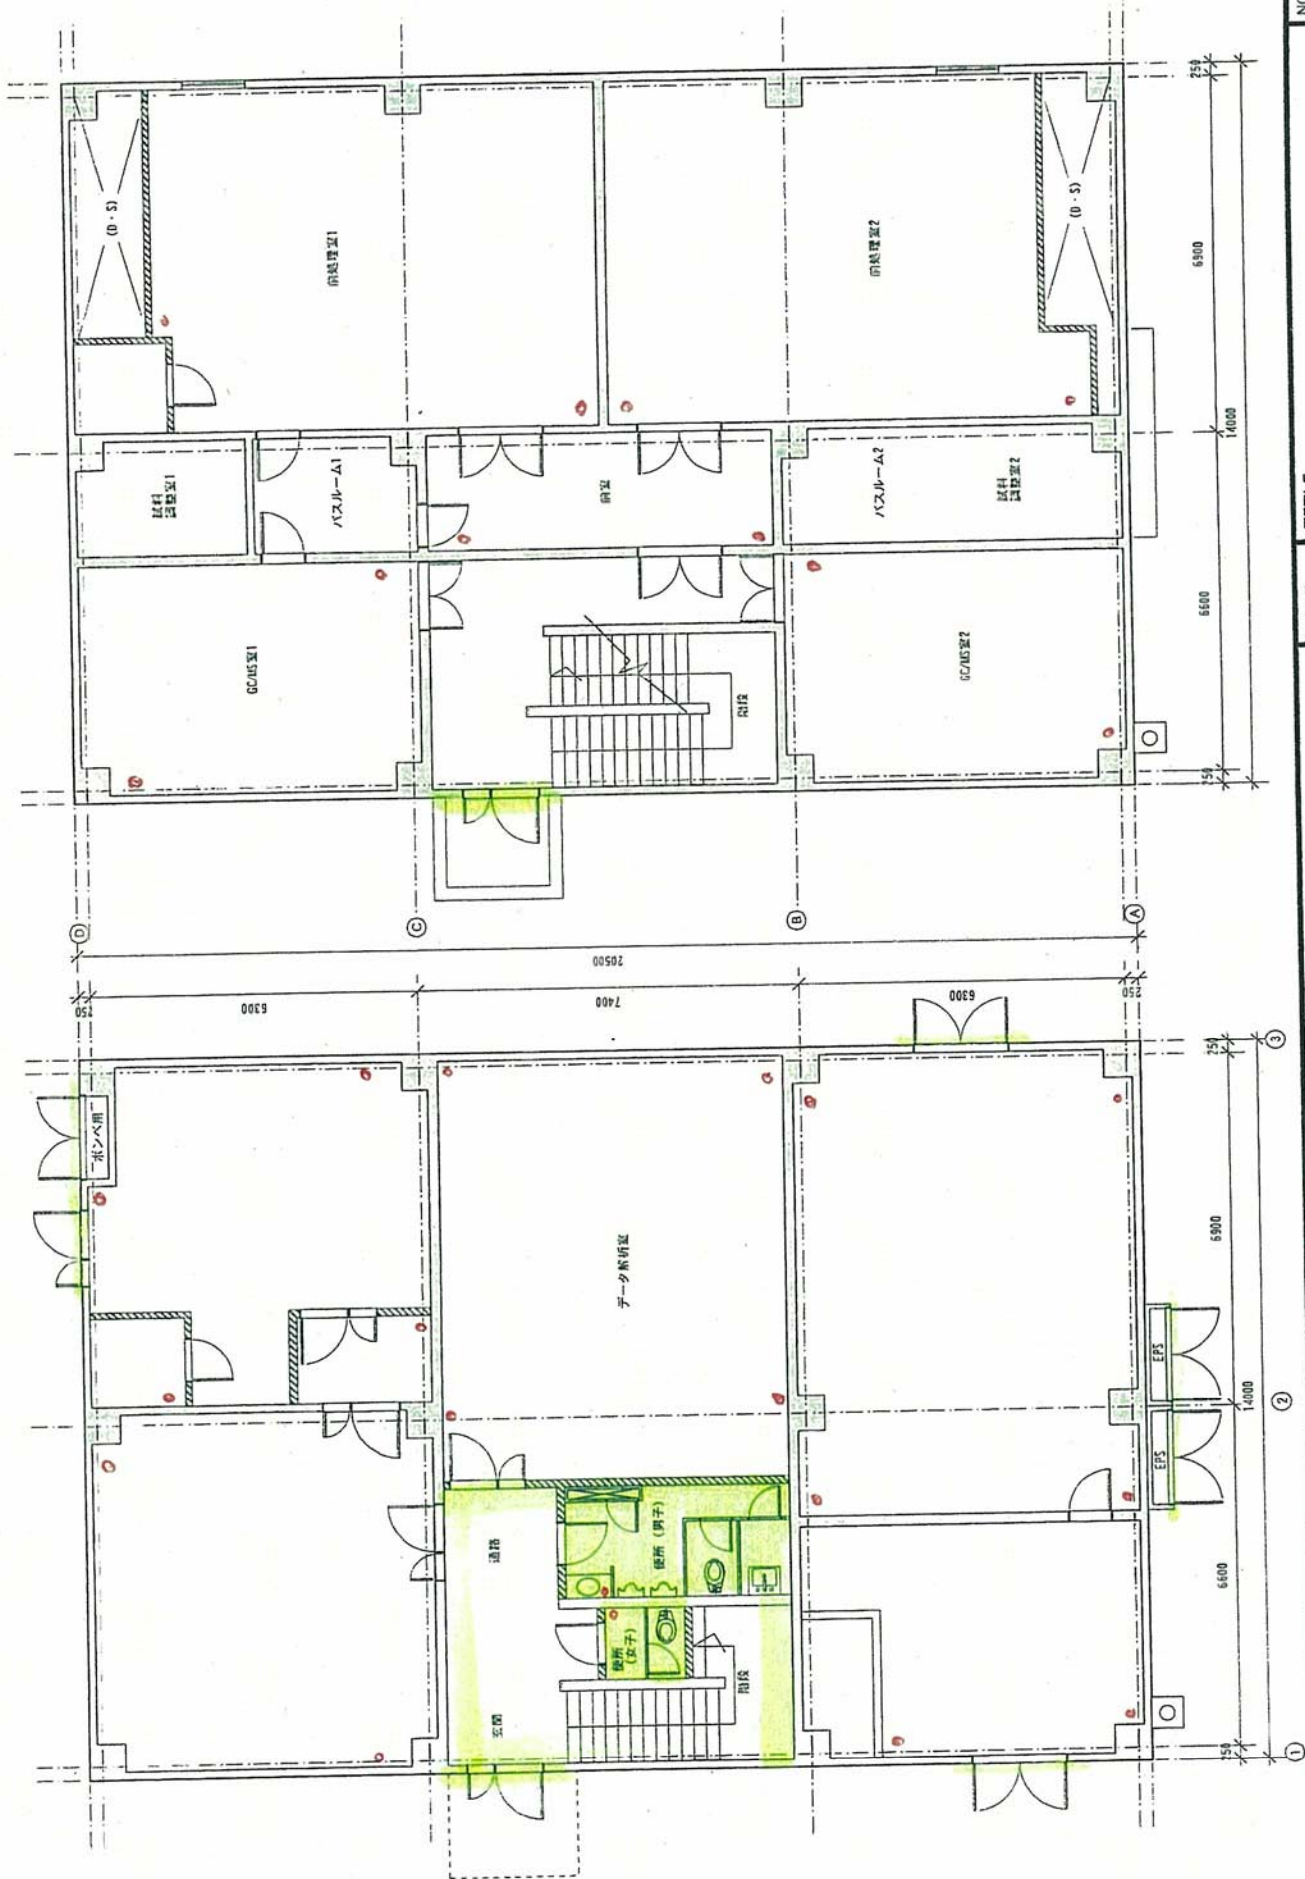

NO.

第二特殊実習棟 各階平面図

TITLE

SCALE
S=1:100

環境省 環境調査研修所
National Environmental Research and Training Institute

〒359-0042 埼玉県所沢市並木3-3

MEMO