




南側立面図

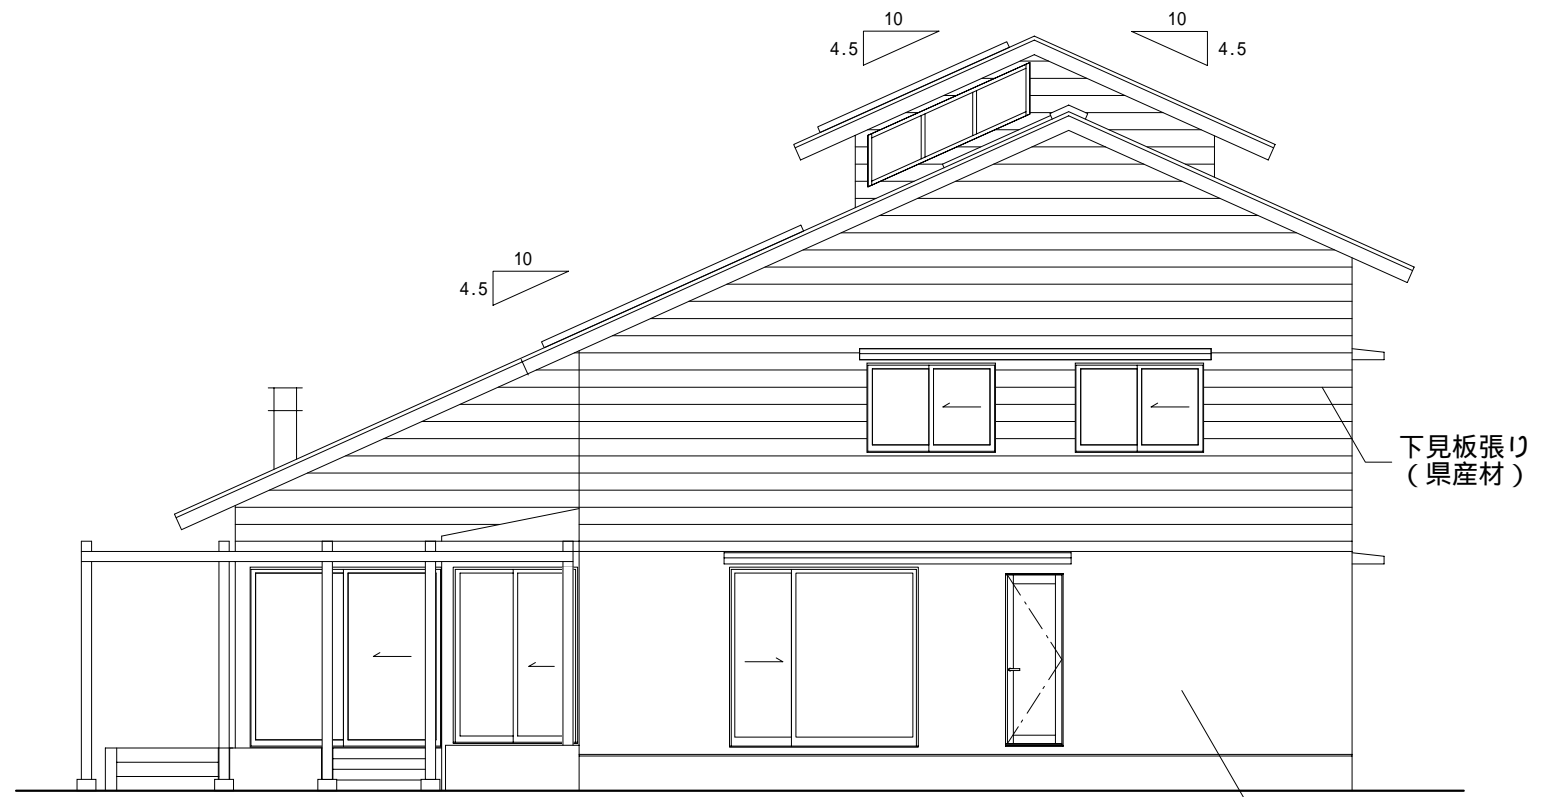

東側立面図

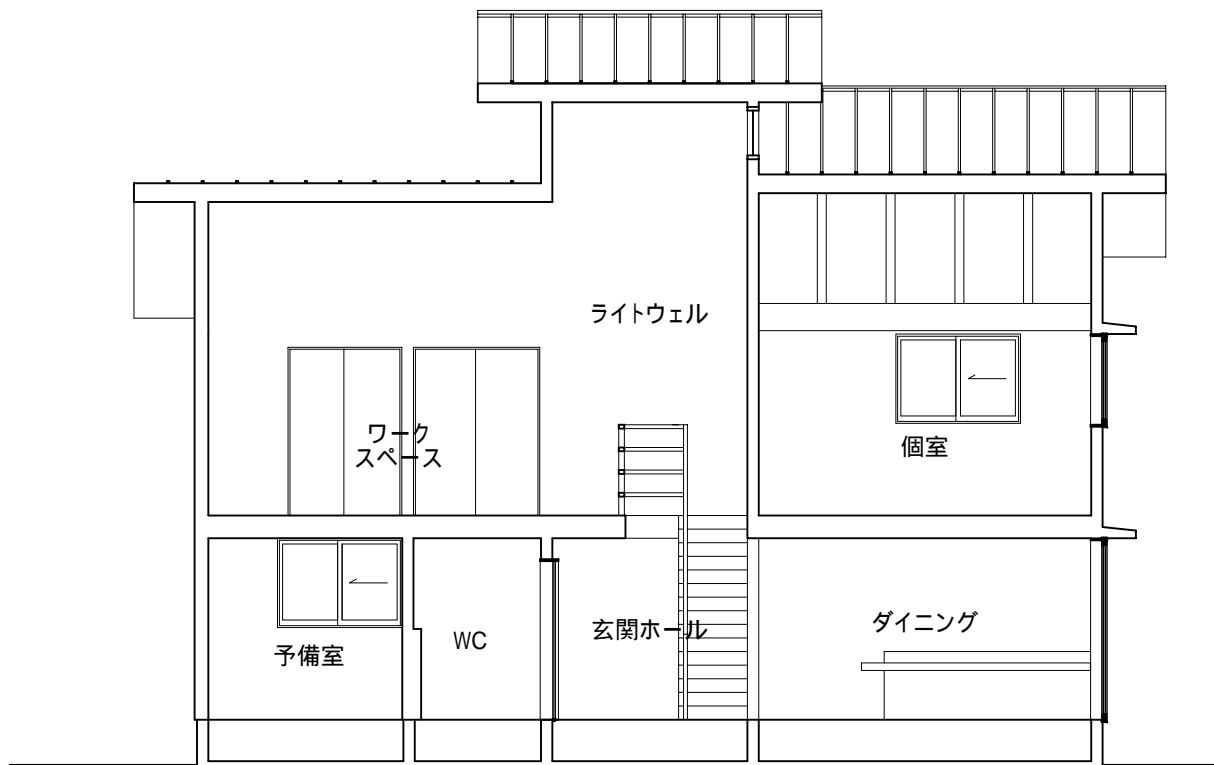

X-X断面図

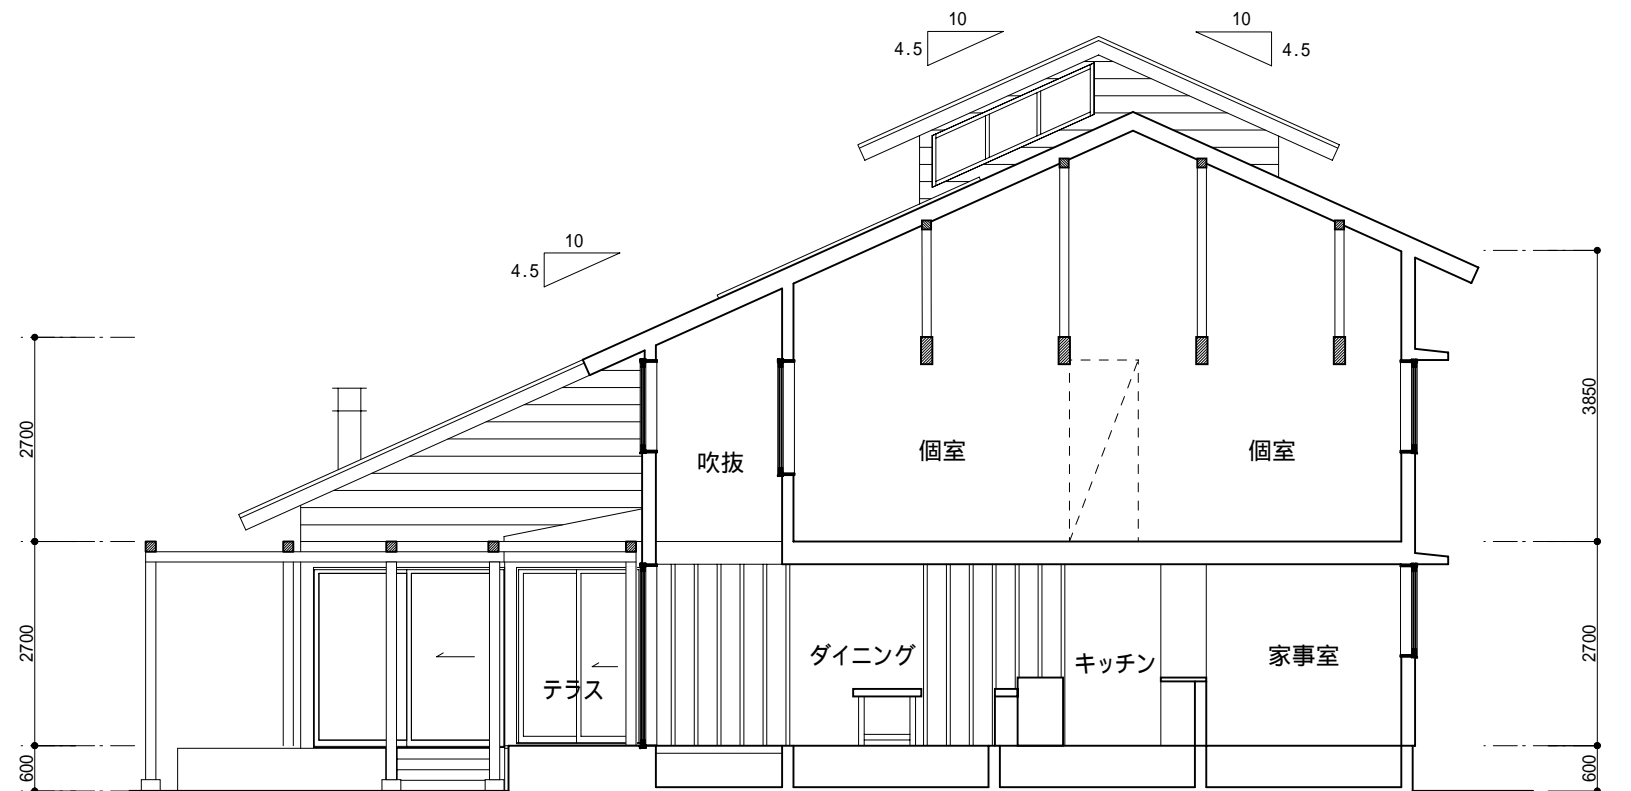

Y-Y断面図