



集熱ユニット-2枚(42kg×2)

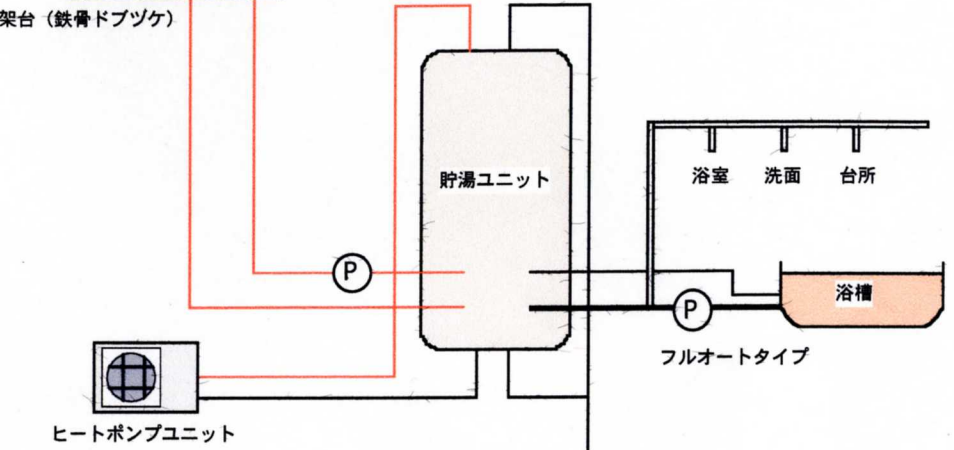


【給湯システム概要図】

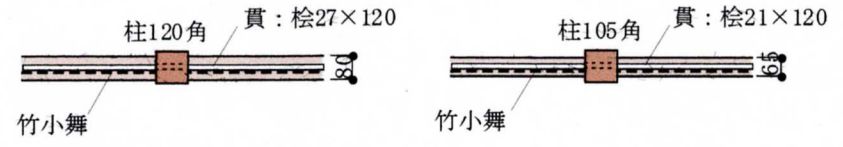


【柱121角の土壁(真壁)】

【柱105角の土壁(真壁)】

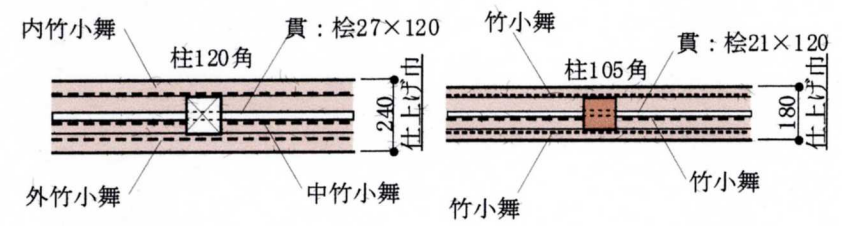


【西/東側妻壁の土壁(大壁)】

【便所・納戸の土壁(大壁)】

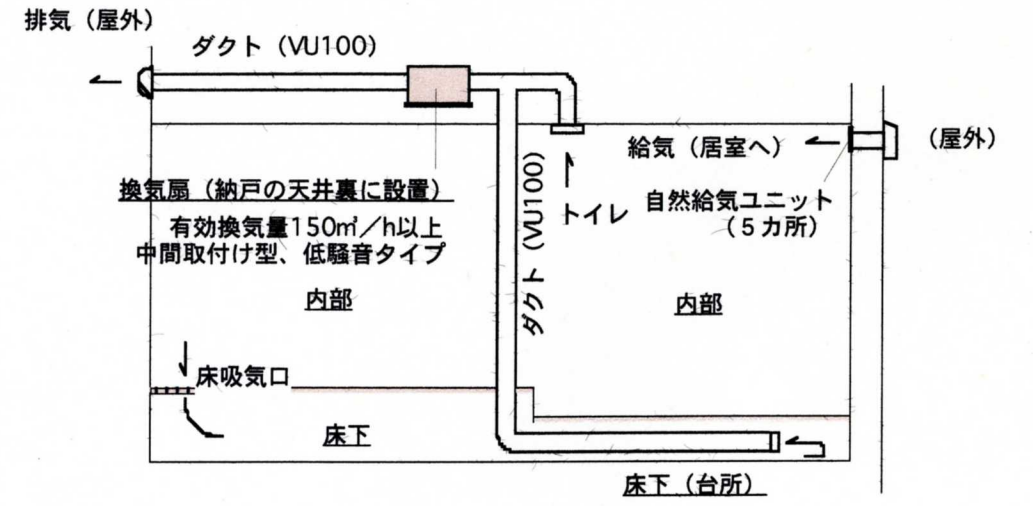

【排気ダクトセントラル換気方式】

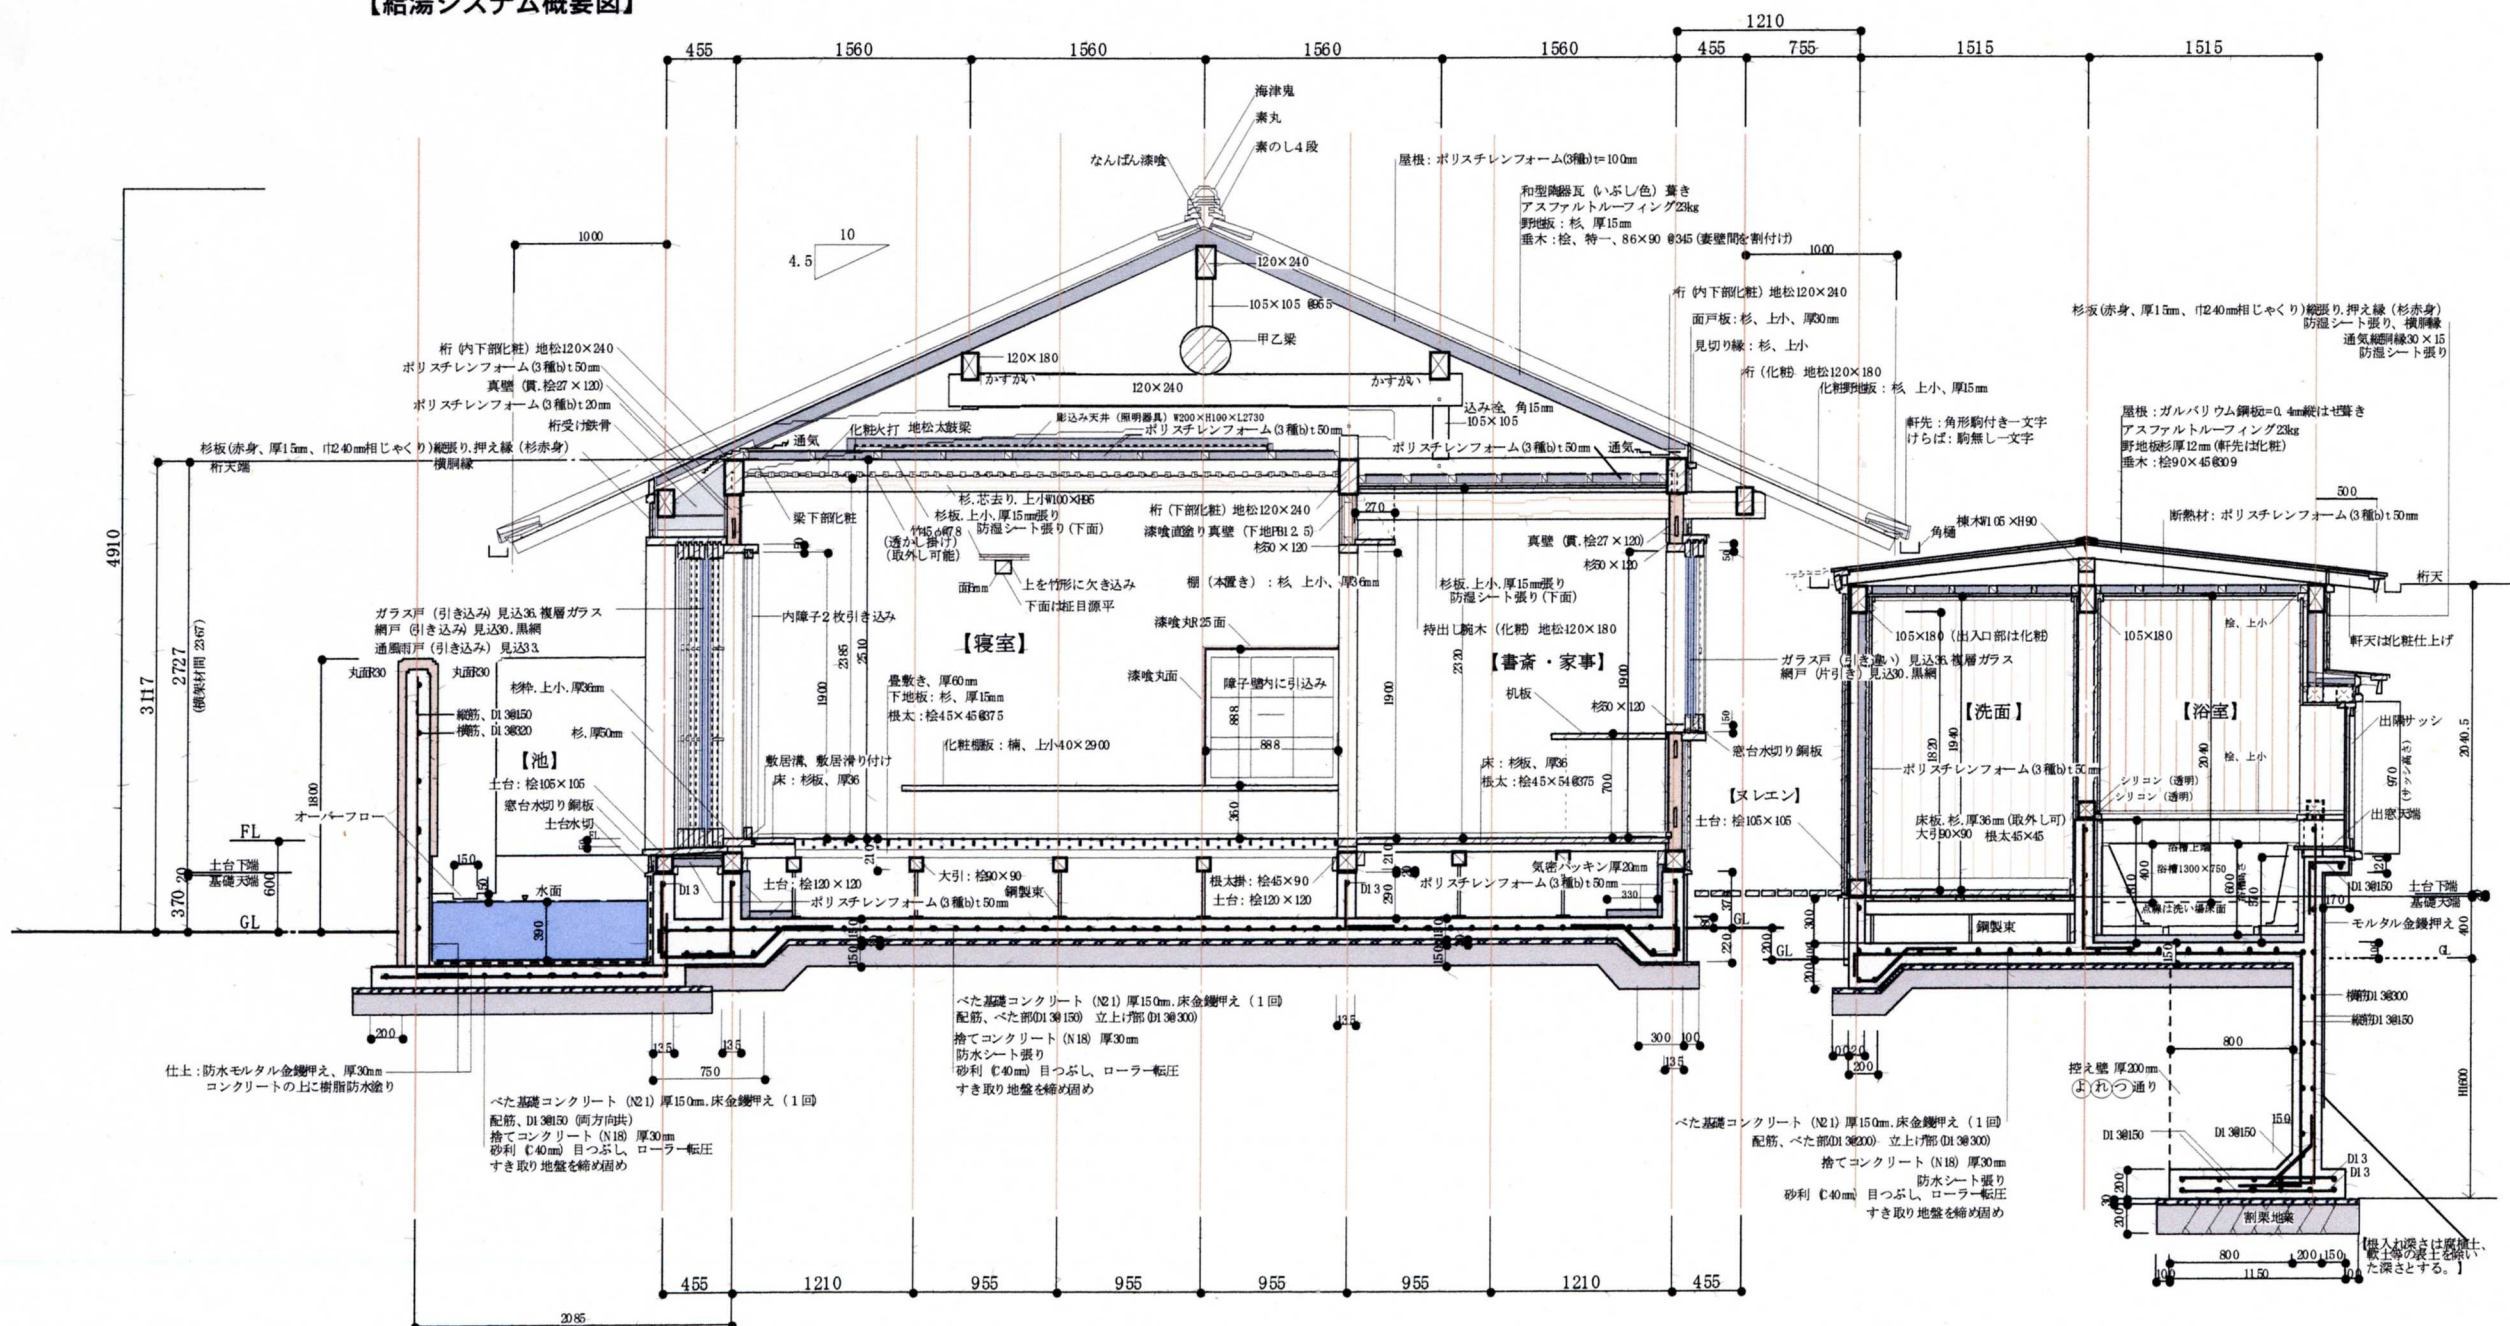

【矩計図 S=1:50】