



つ そ れ た よ か わ を る ぬ り ち と へ ほ に は ろ い

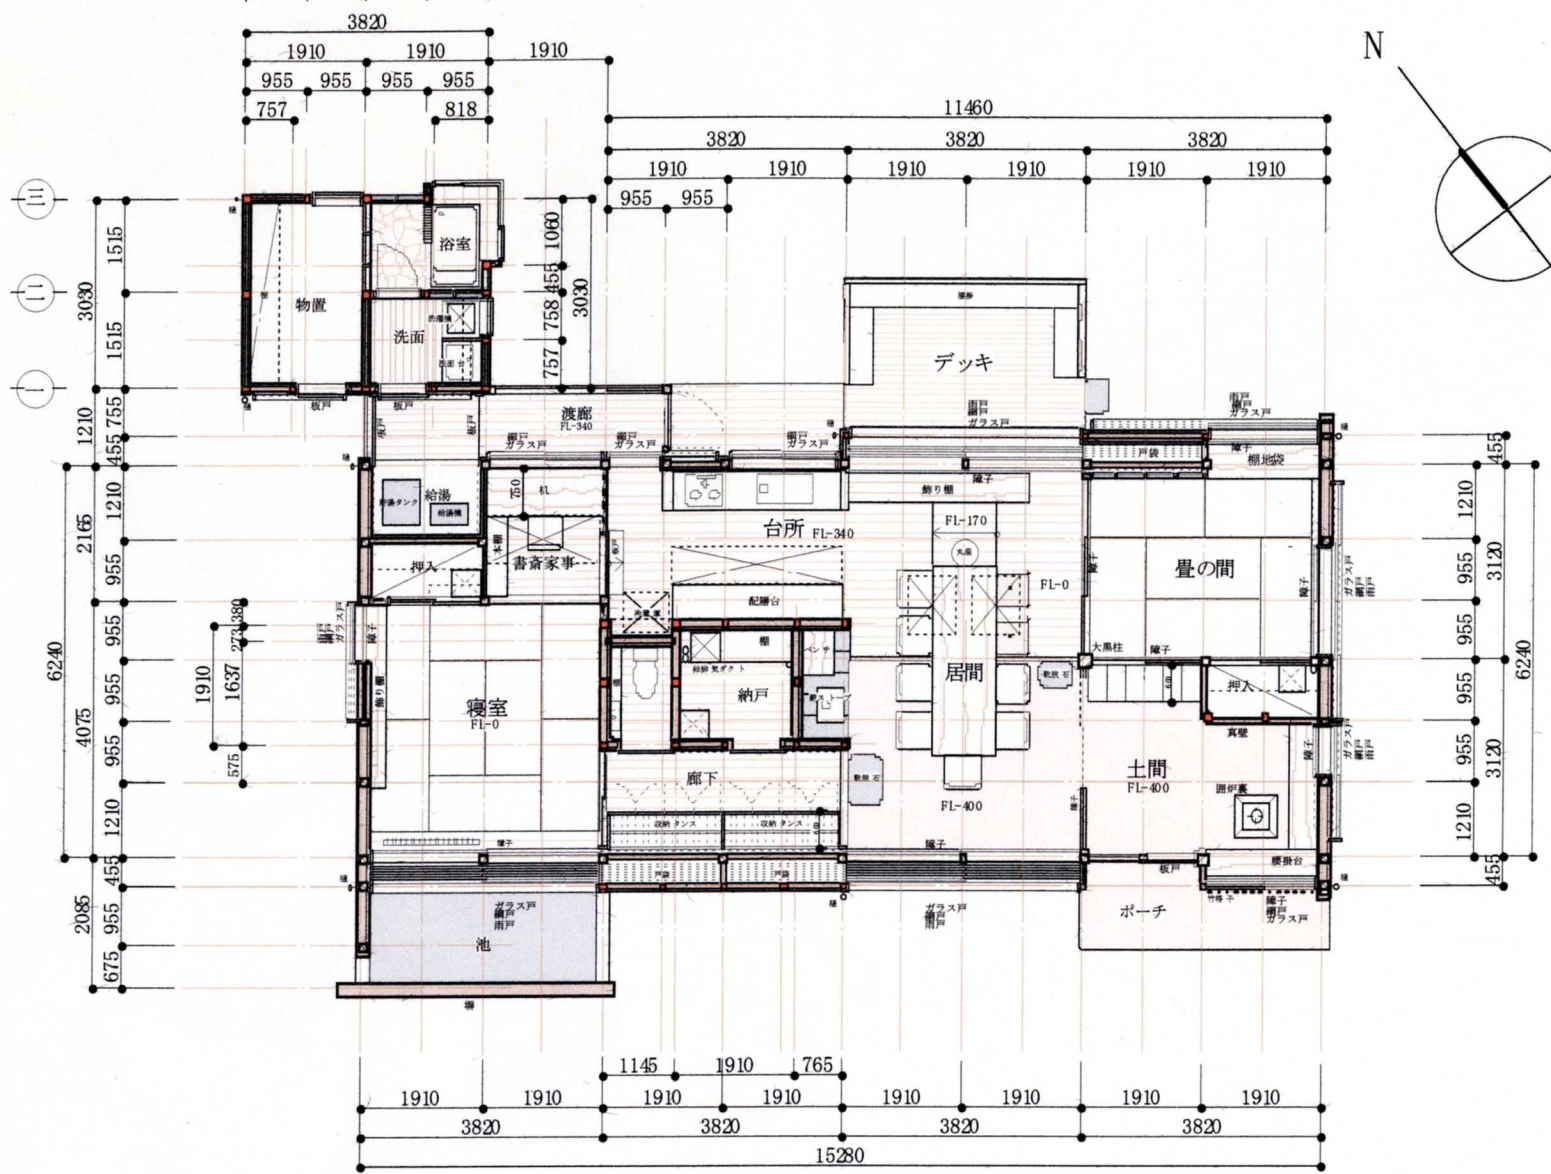


平面図 S=1:120


- 9
- 8
- 7
- 6
- 5
- 4
- 3
- 2
- 1

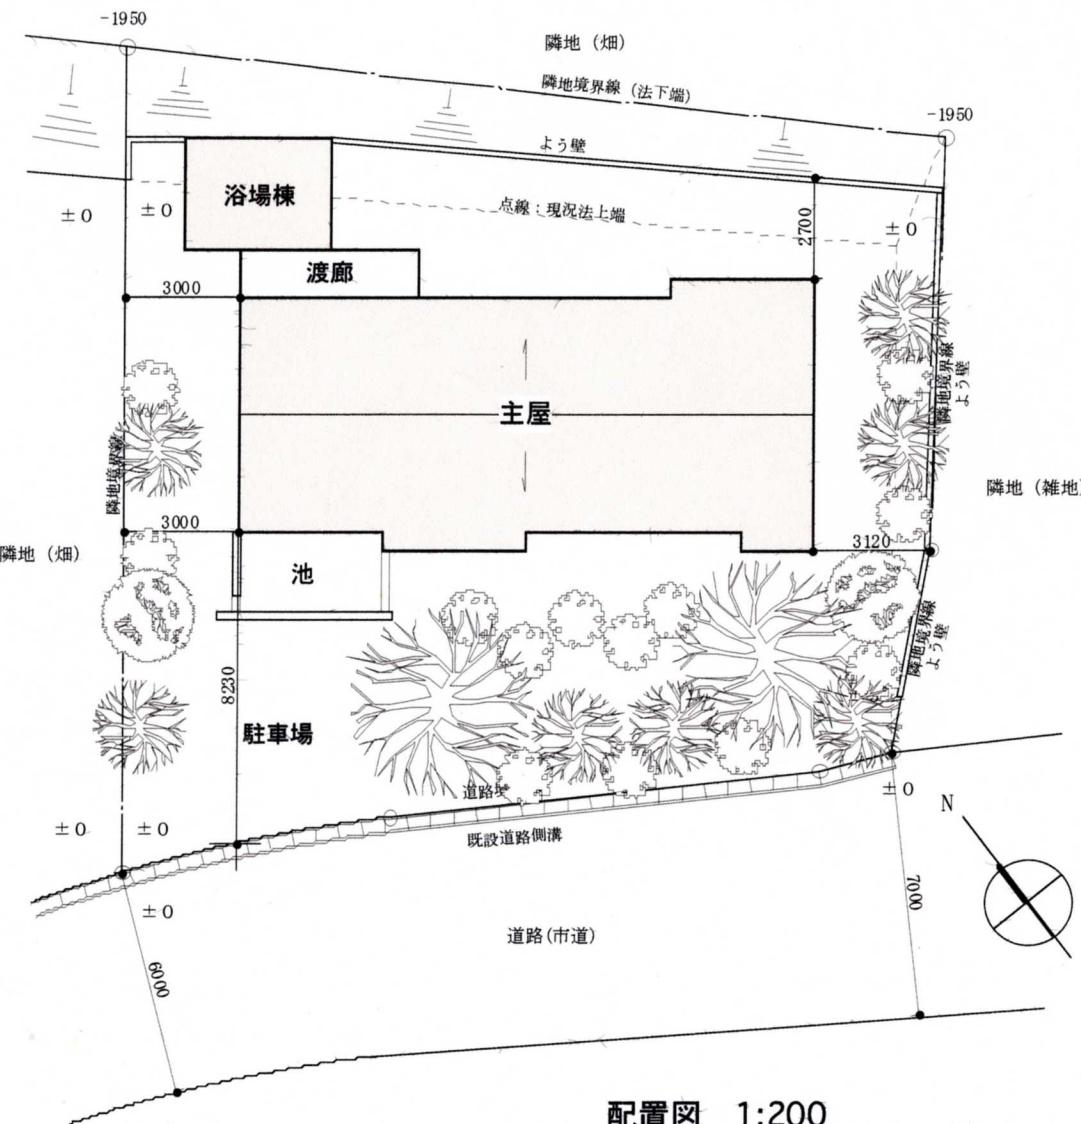

配置図 1:200

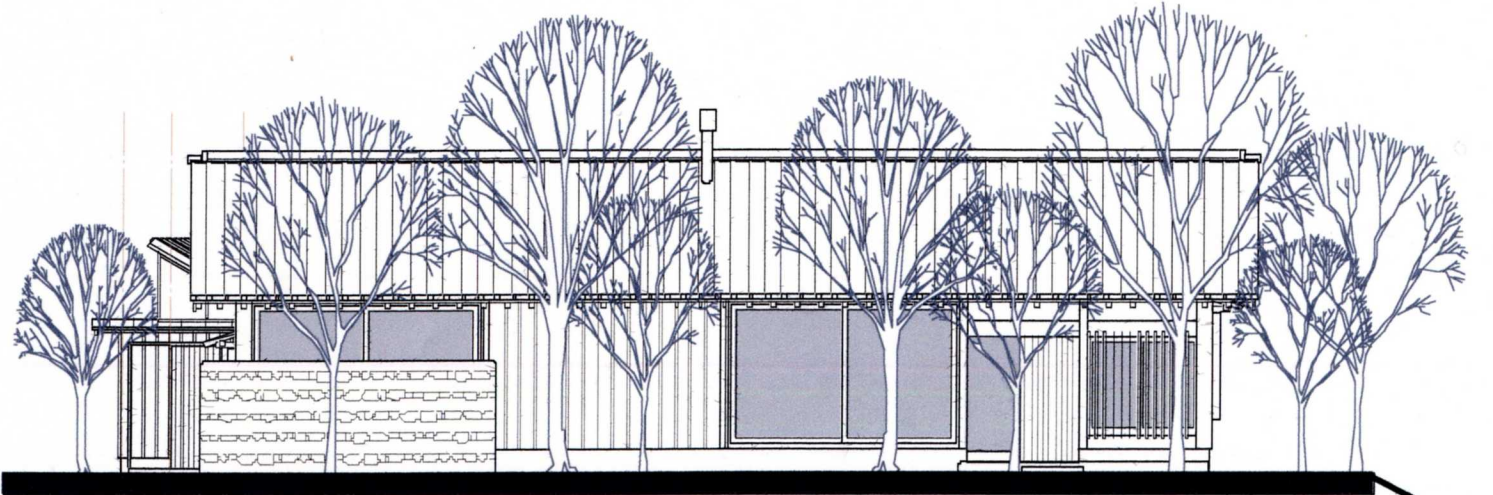

南

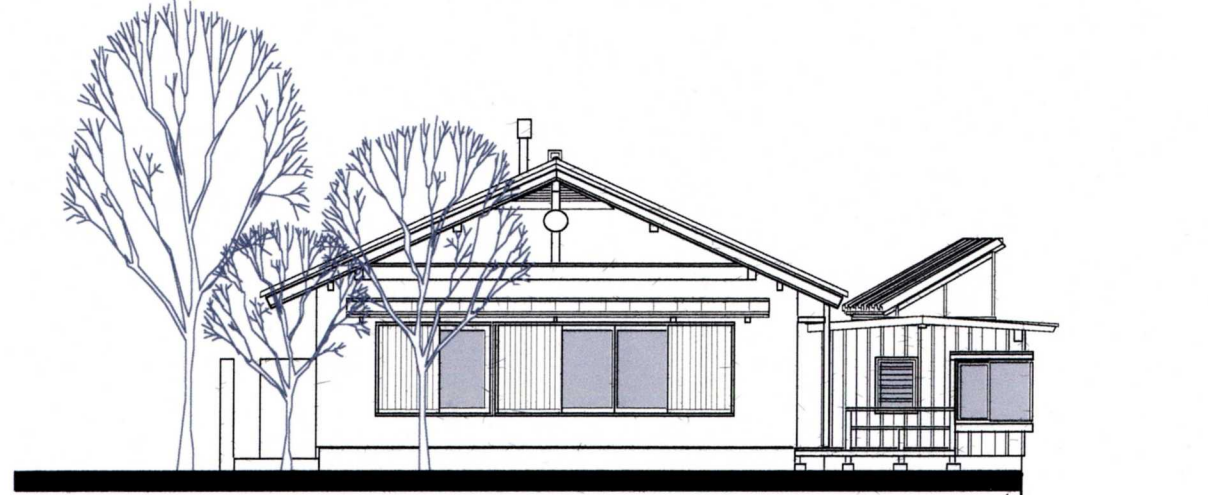

東

立面図 S=1:120

徳六の風舎

TAKAKUJI ARCHITECTURE ATELIER
徳永敬之設計工房
1級建築士第9126号 徳永敬之