



対象事業実施区域の位置

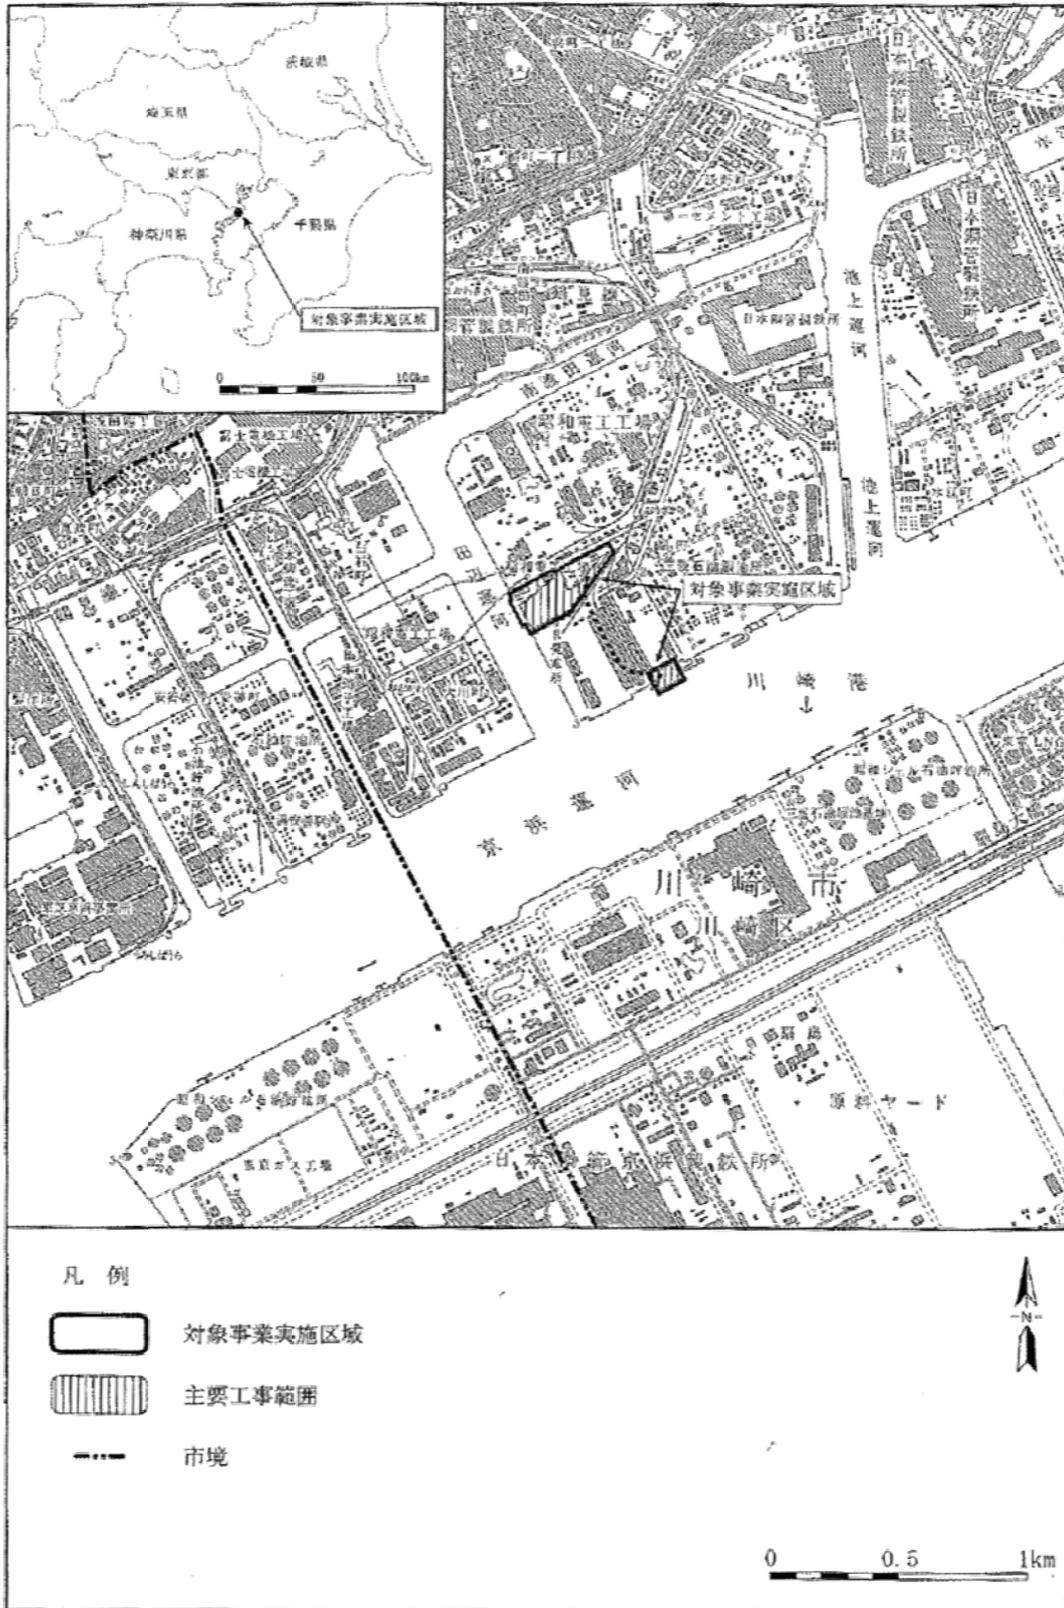

出典：川崎発電所リプレース計画（更新及び増設）環境影響評価準備書

# 発電所の配置計画

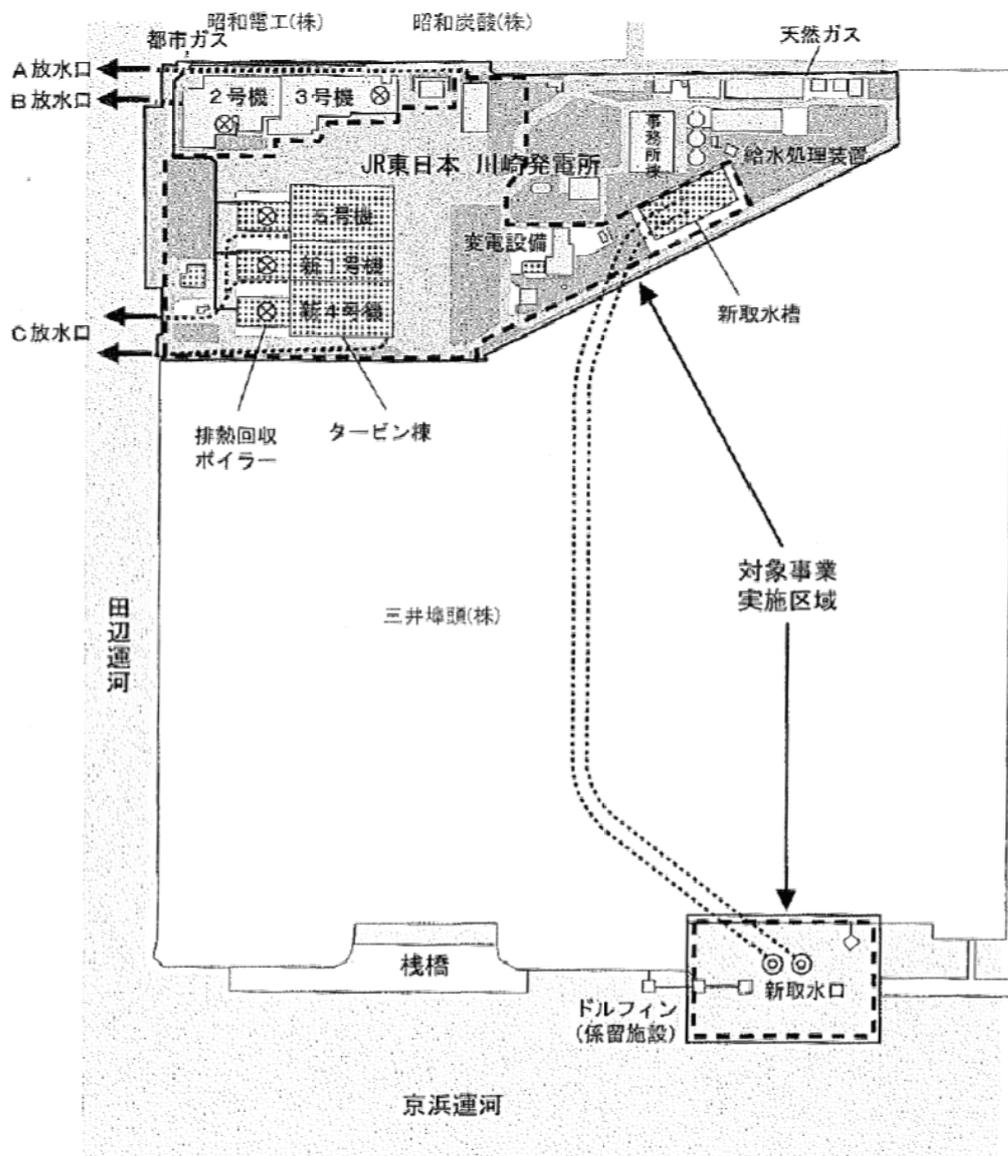

0m 50m 100m



## 凡例

	対象事業実施区域		水路(既設)
	主要工事範囲		水路(新設)
	新設設備		取水口(新設)
	新設煙突		燃料配管(既設)
	既設設備		燃料配管(新設)
	既設煙突		空地
			緑地

出典：川崎発電所リプレース計画（更新及び増設）環境影響評価準備書