
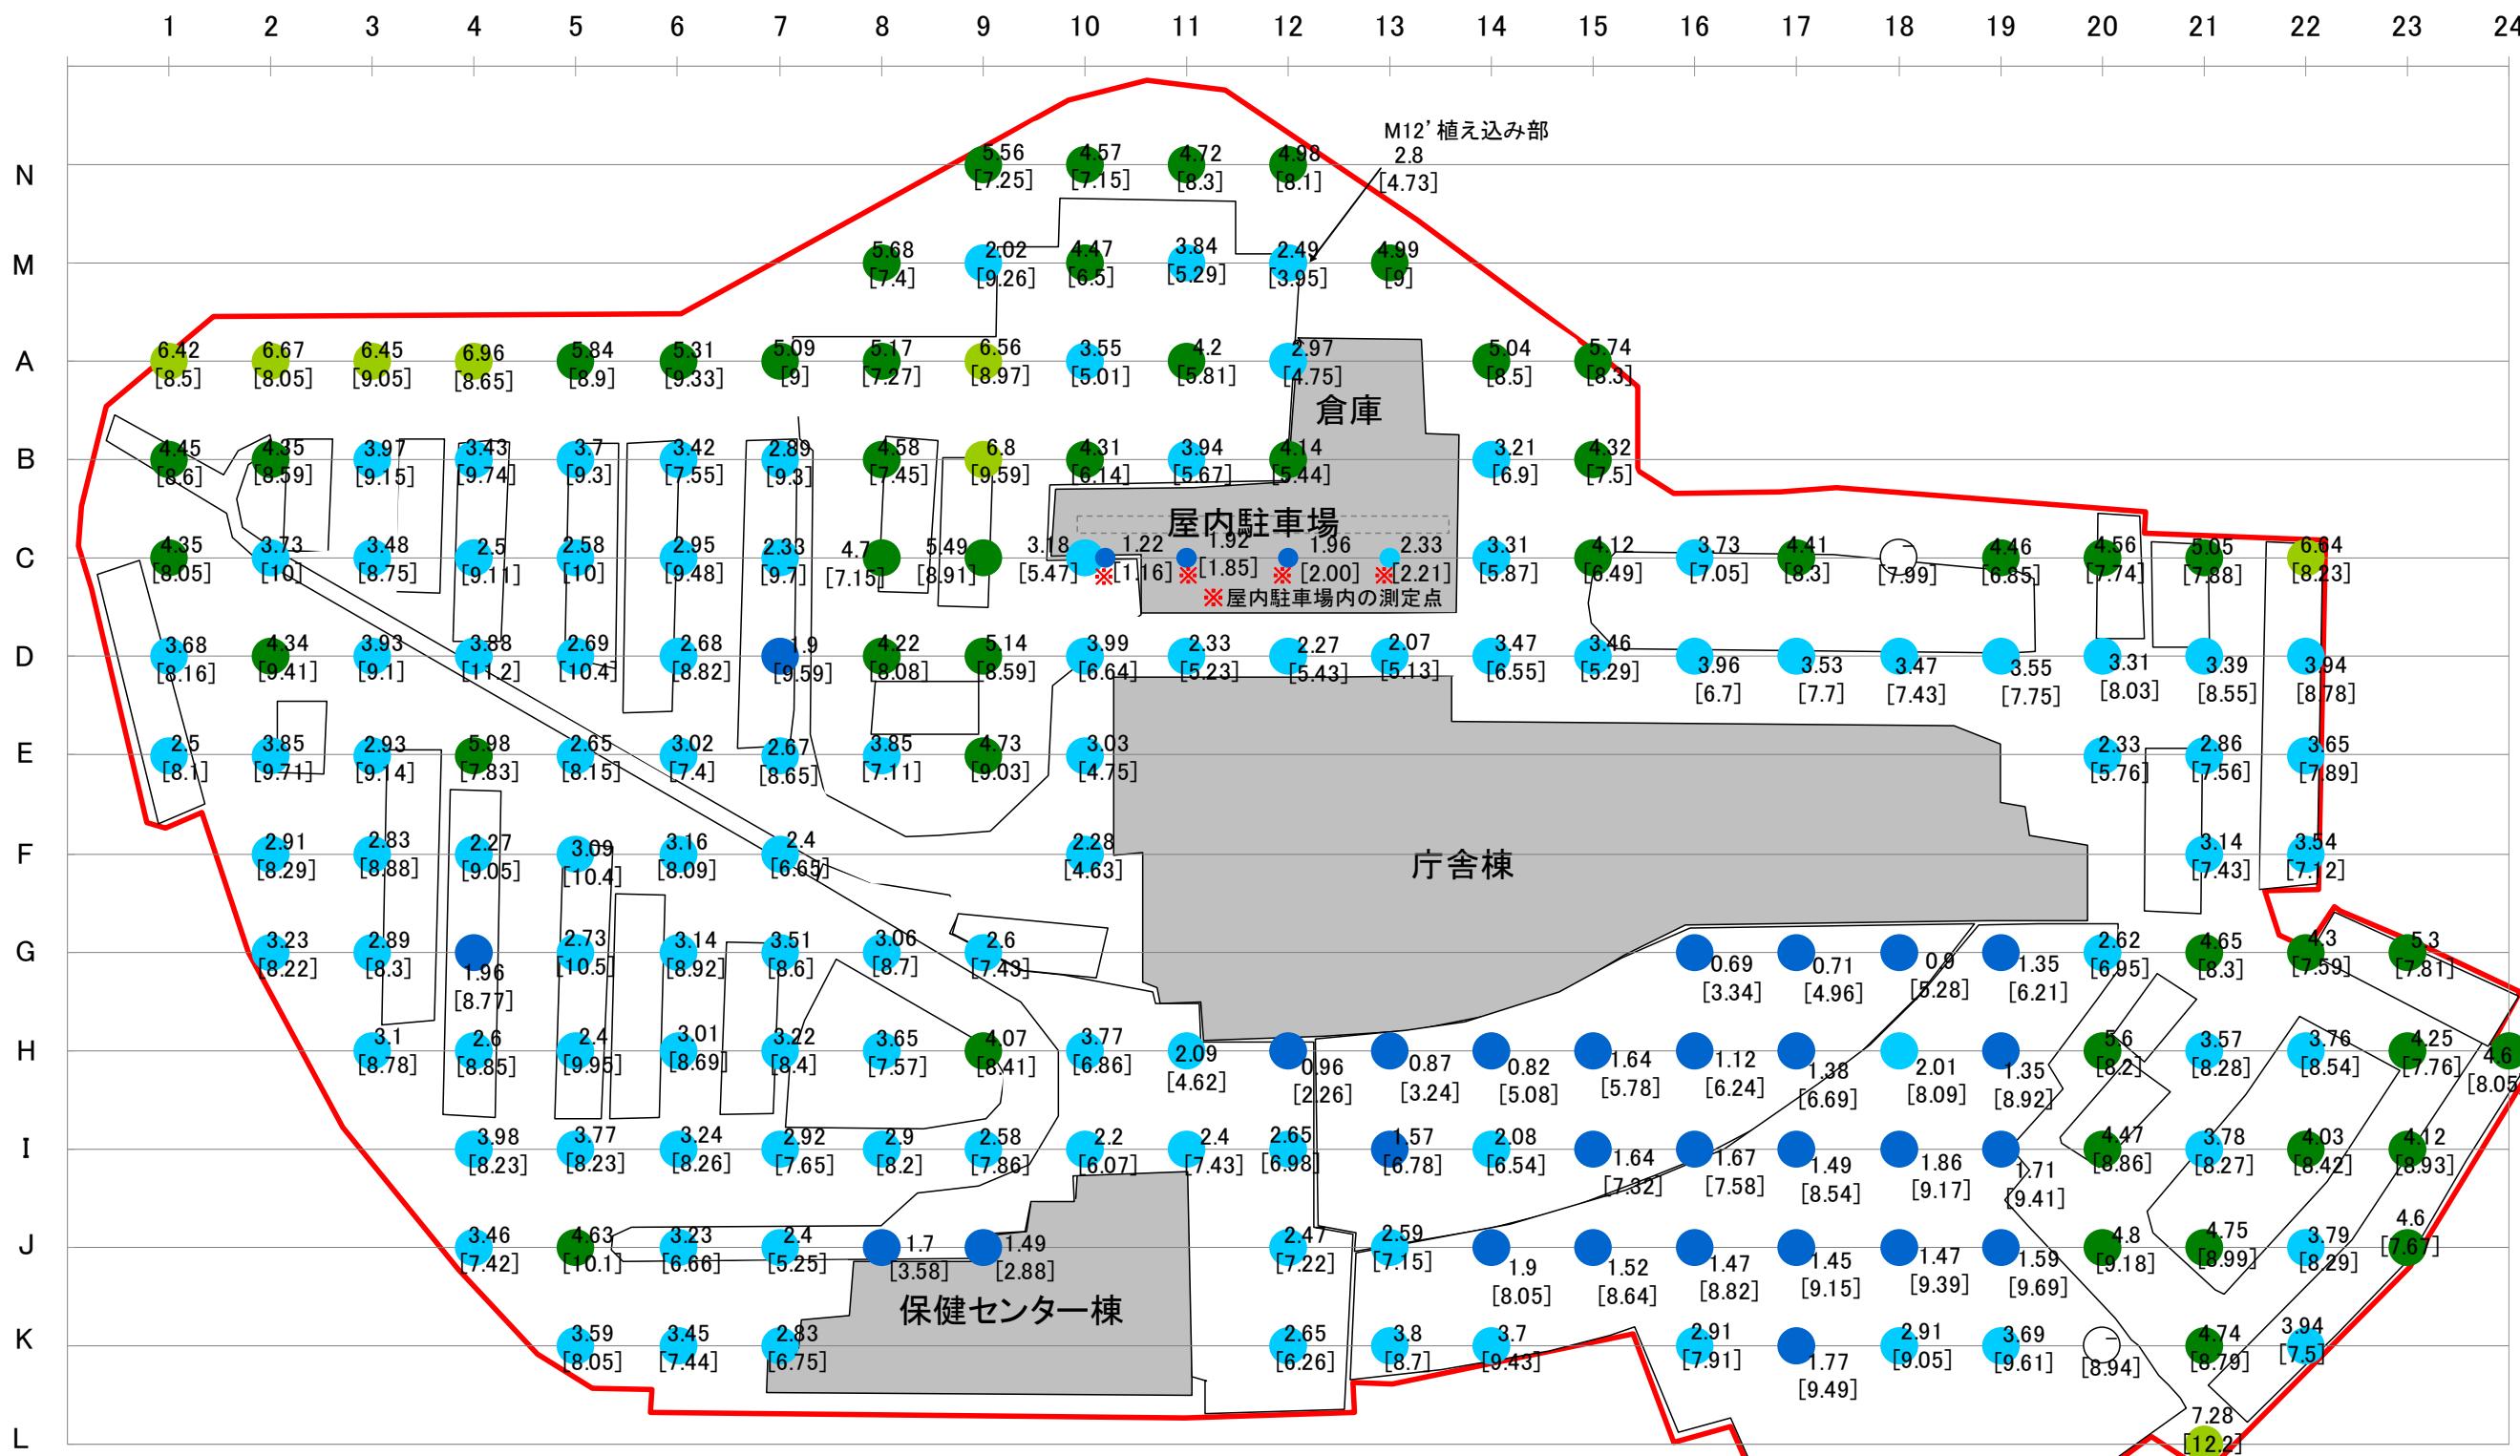


別紙2－1 除染実施前後の地上1m空間線量率マップ(富岡町役場)

- ①屋外
- ②庁舎棟1階
- ③庁舎棟2階
- ④庁舎棟3階
- ⑤庁舎棟屋上・屋内駐車場・倉庫
- ⑥保健センター棟
- ⑦庁舎棟・保健センター外壁


富岡町役場 地上1m空間線量率マップ① – 屋外

上段：除染後
下段：[除染前] 単位： $\mu\text{Sv}/\text{h}$

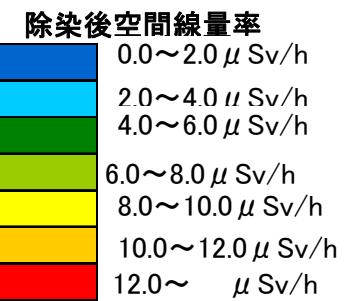


富岡町役場 地上1m空間線量率マップ② – 庁舎棟1階

上段：除染後
下段：[除染前] 単位： $\mu\text{Sv}/\text{h}$

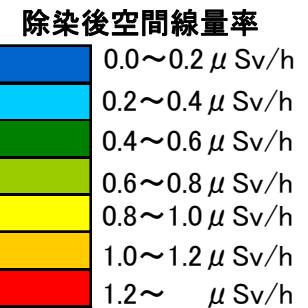


<1階>

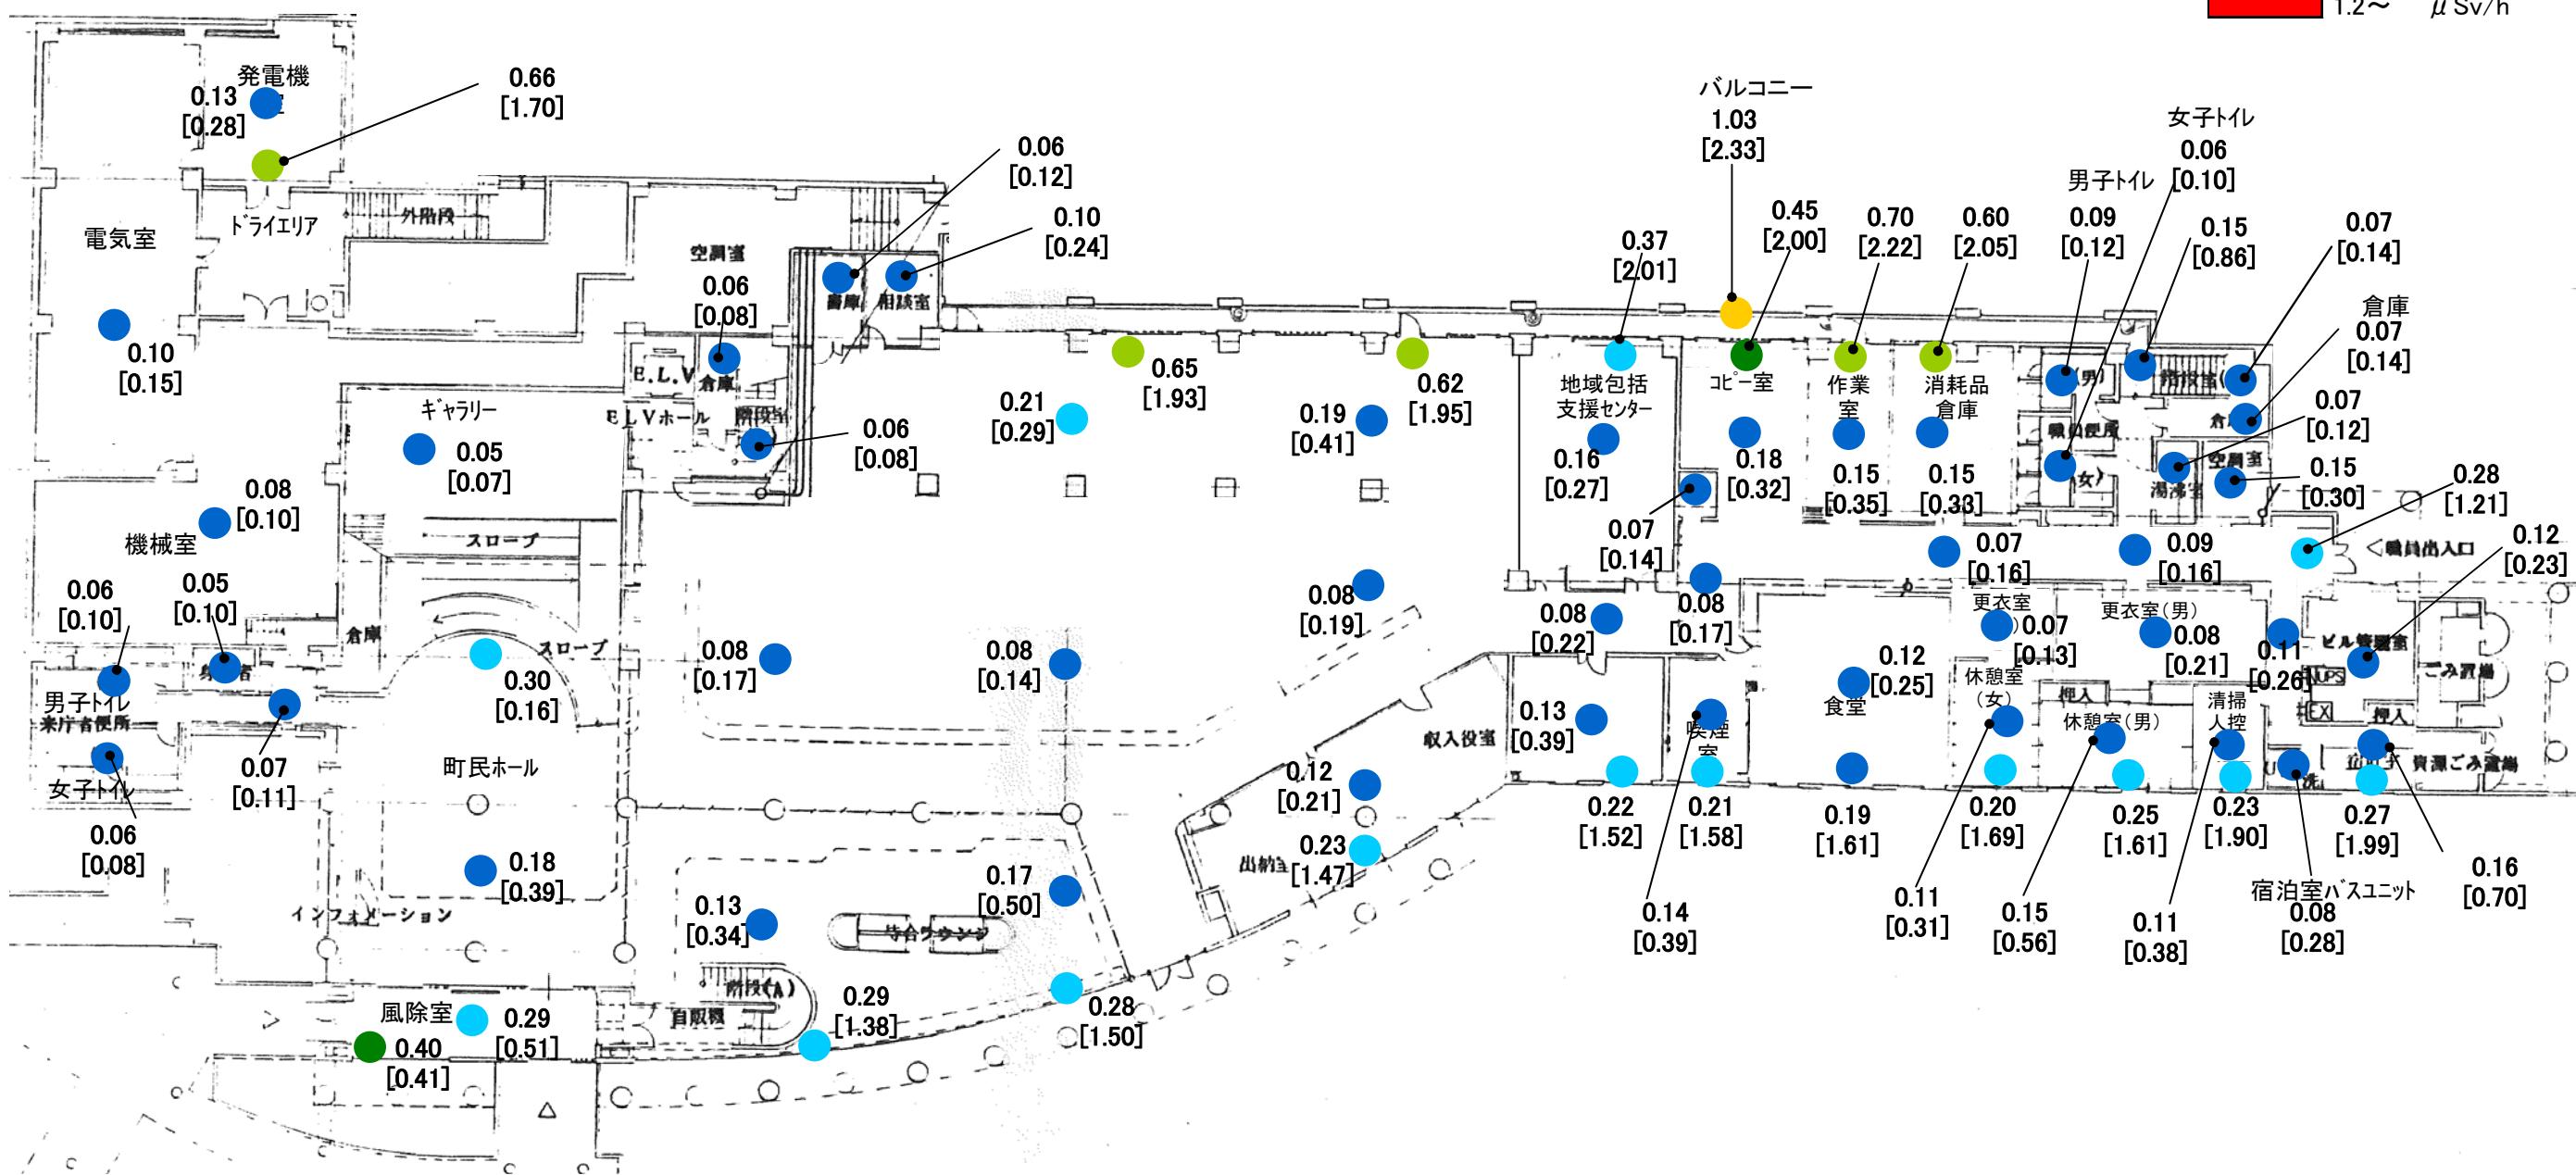


富岡町役場 地上1m空間線量率マップ③ – 庁舎棟2階

上段：除染後
下段：[除染前] 単位： $\mu\text{Sv}/\text{h}$

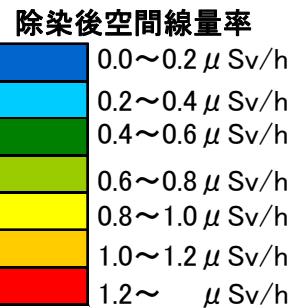


<2階>

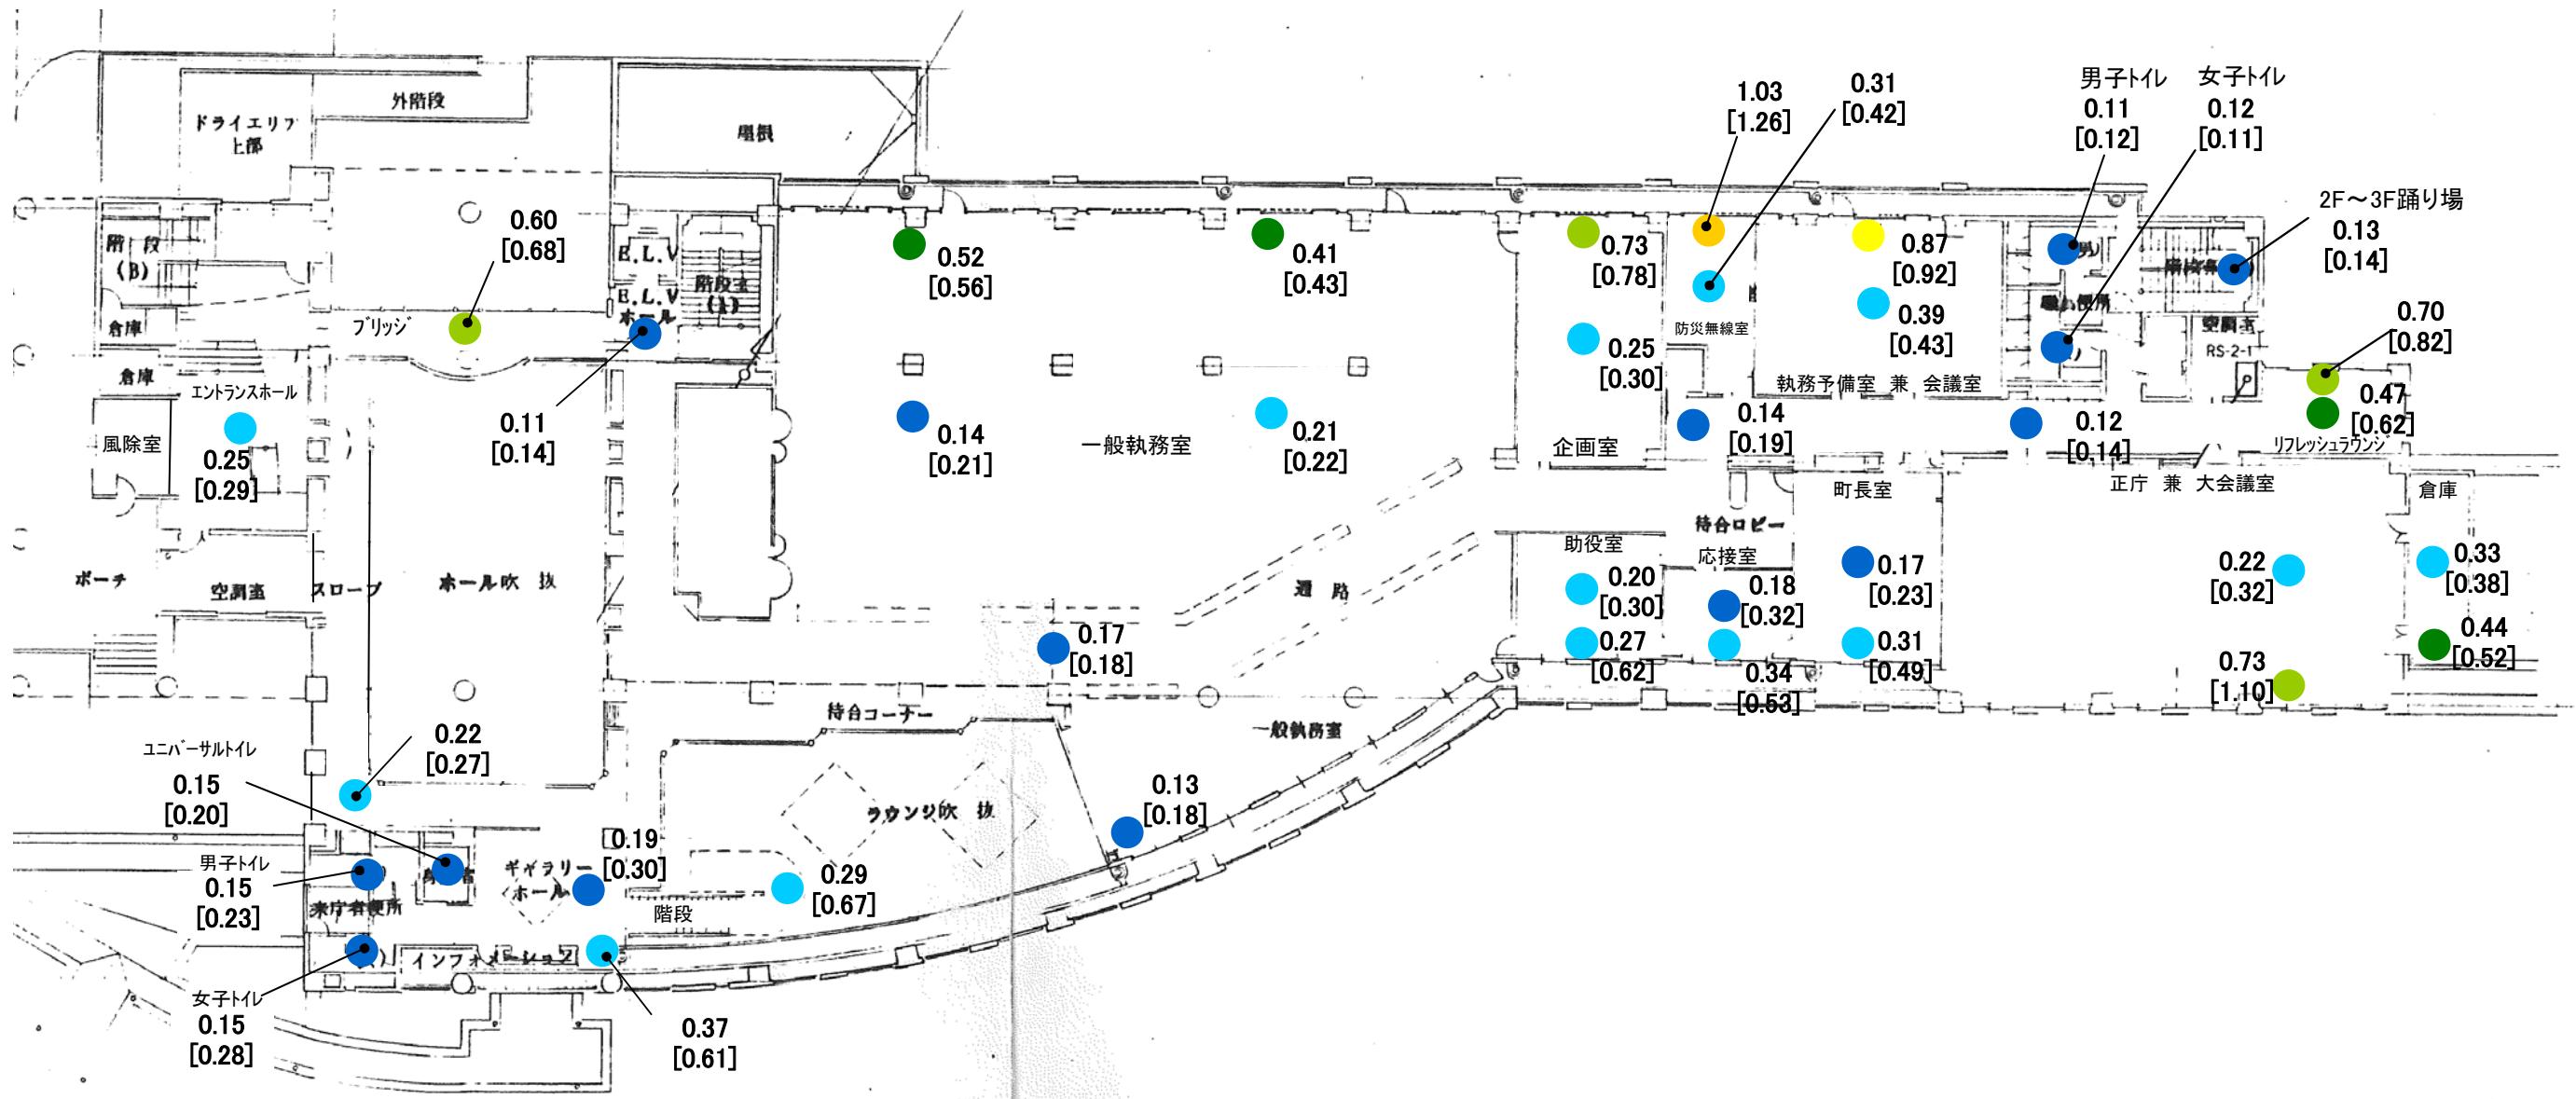


富岡町役場 地上1m空間線量率マップ④ – 庁舎棟3階

上段：除染後
下段：[除染前] 単位： $\mu\text{Sv}/\text{h}$

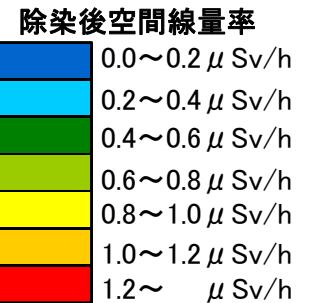


<3階>

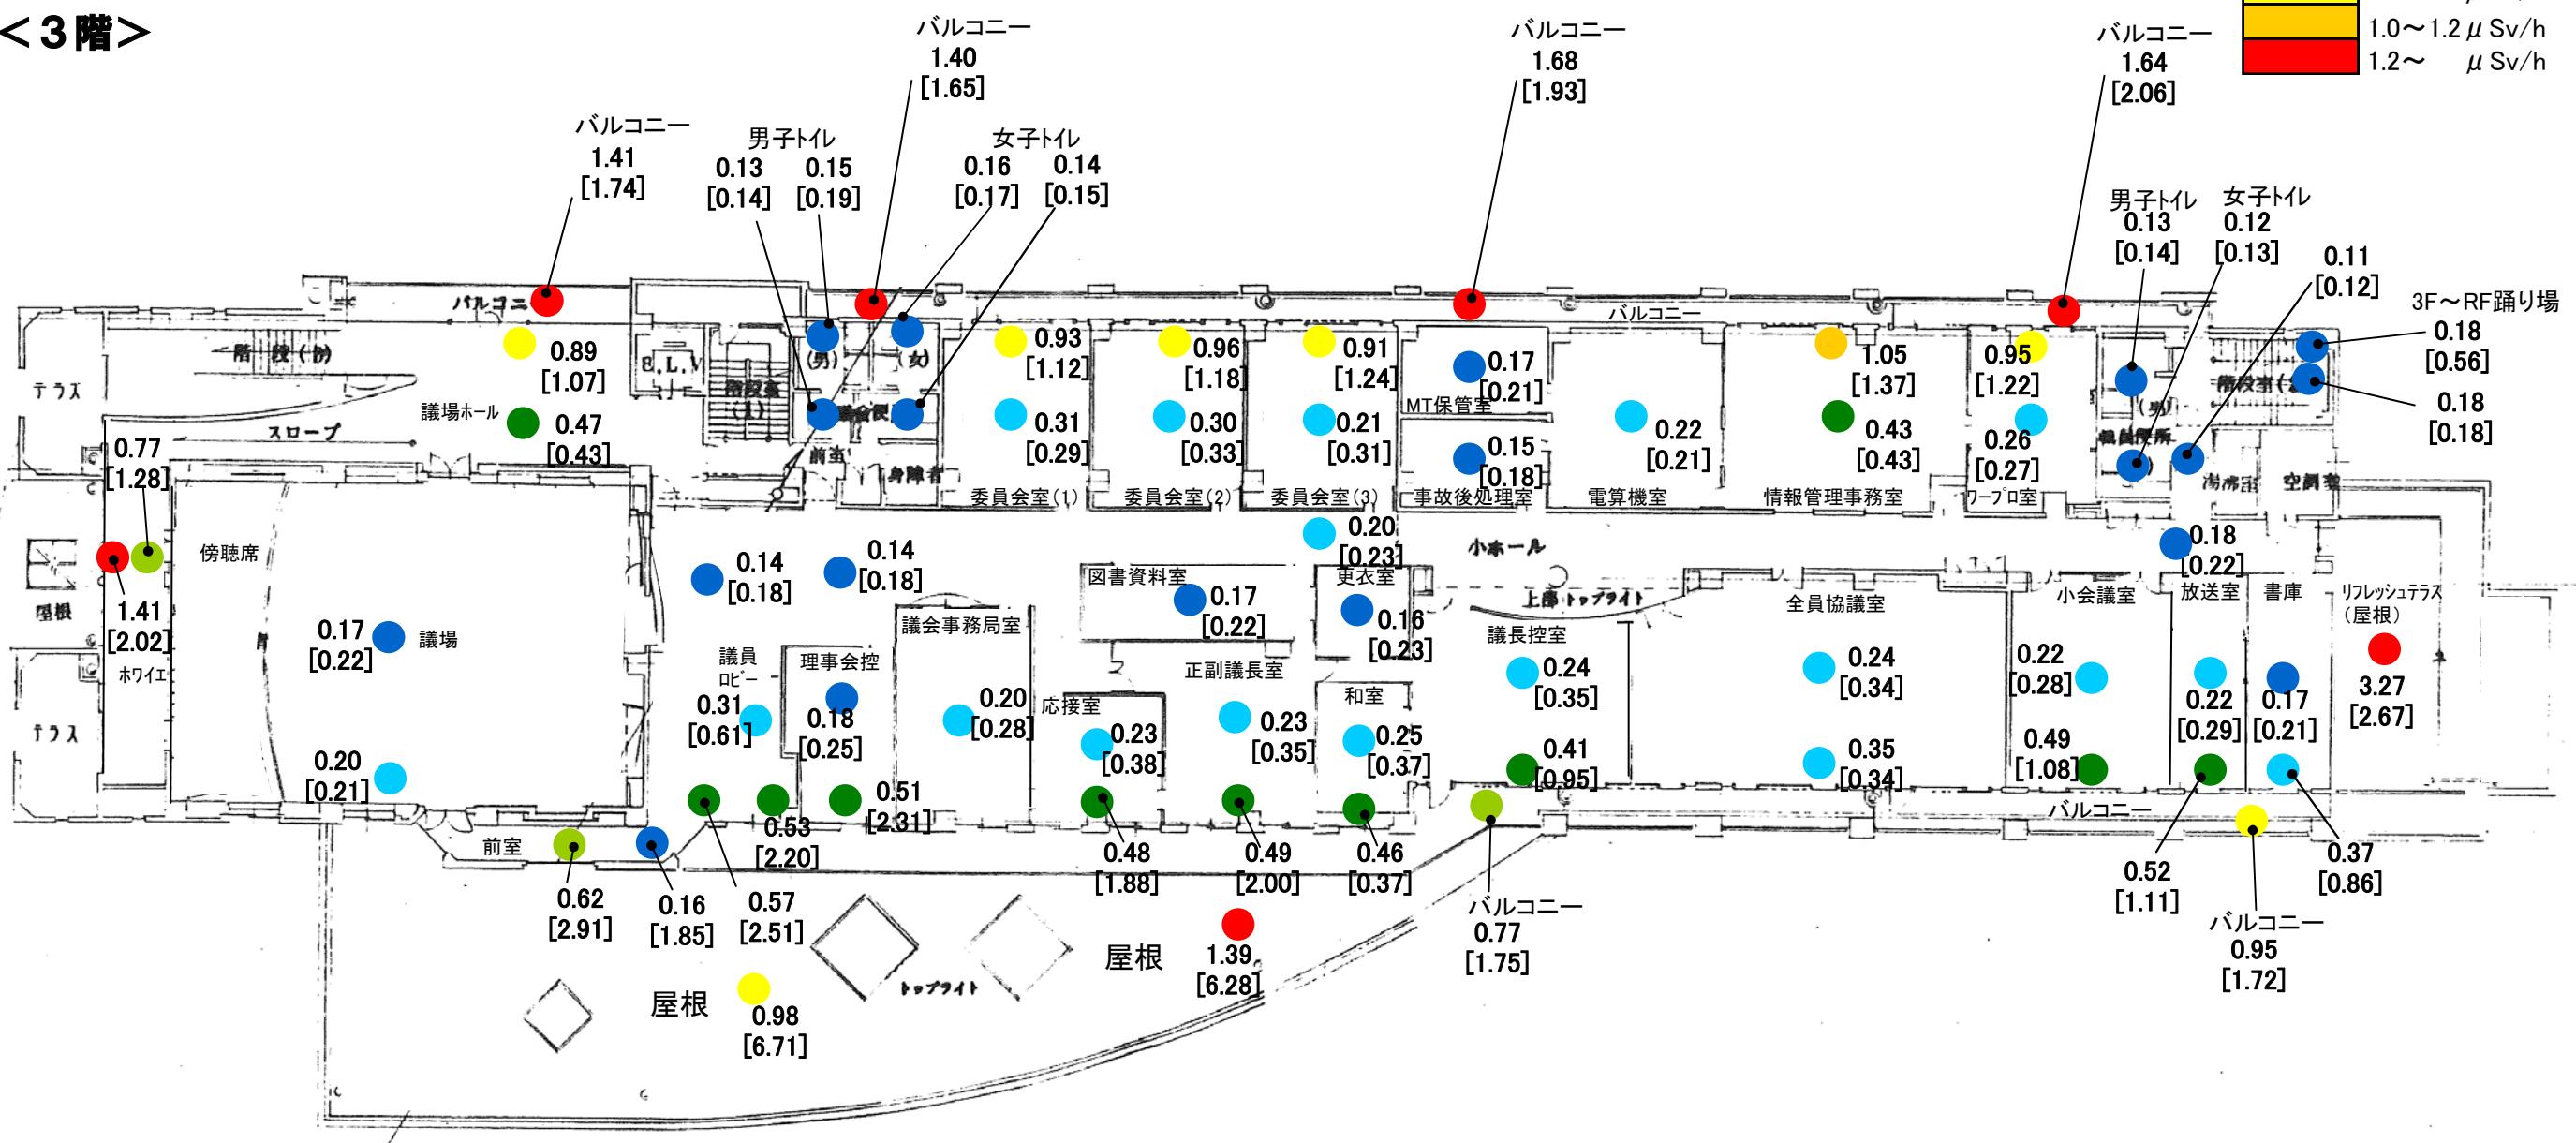

富岡町役場 地上1m空間線量率マップ⑤ – 庁舎棟屋上・屋内駐車場・倉庫

上段：除染後
下段：[除染前] 単位： $\mu\text{Sv}/\text{h}$


<屋上>

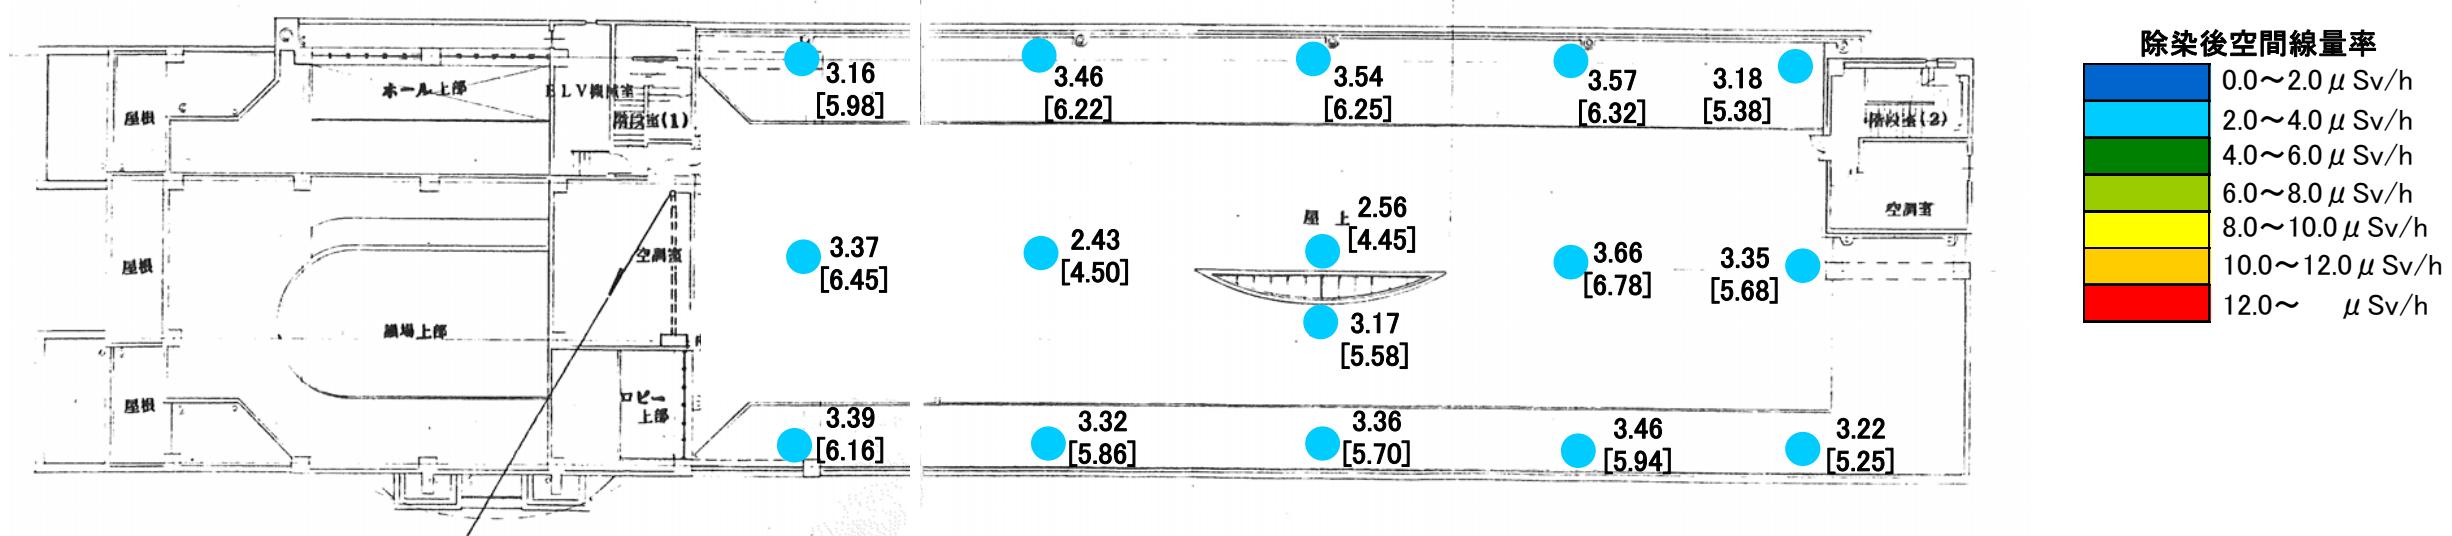

除染後空間線量率

- 0.0~2.0 $\mu\text{Sv}/\text{h}$
- 2.0~4.0 $\mu\text{Sv}/\text{h}$
- 4.0~6.0 $\mu\text{Sv}/\text{h}$
- 6.0~8.0 $\mu\text{Sv}/\text{h}$
- 8.0~10.0 $\mu\text{Sv}/\text{h}$
- 10.0~12.0 $\mu\text{Sv}/\text{h}$
- 12.0~ $\mu\text{Sv}/\text{h}$

<屋内駐車場・倉庫>

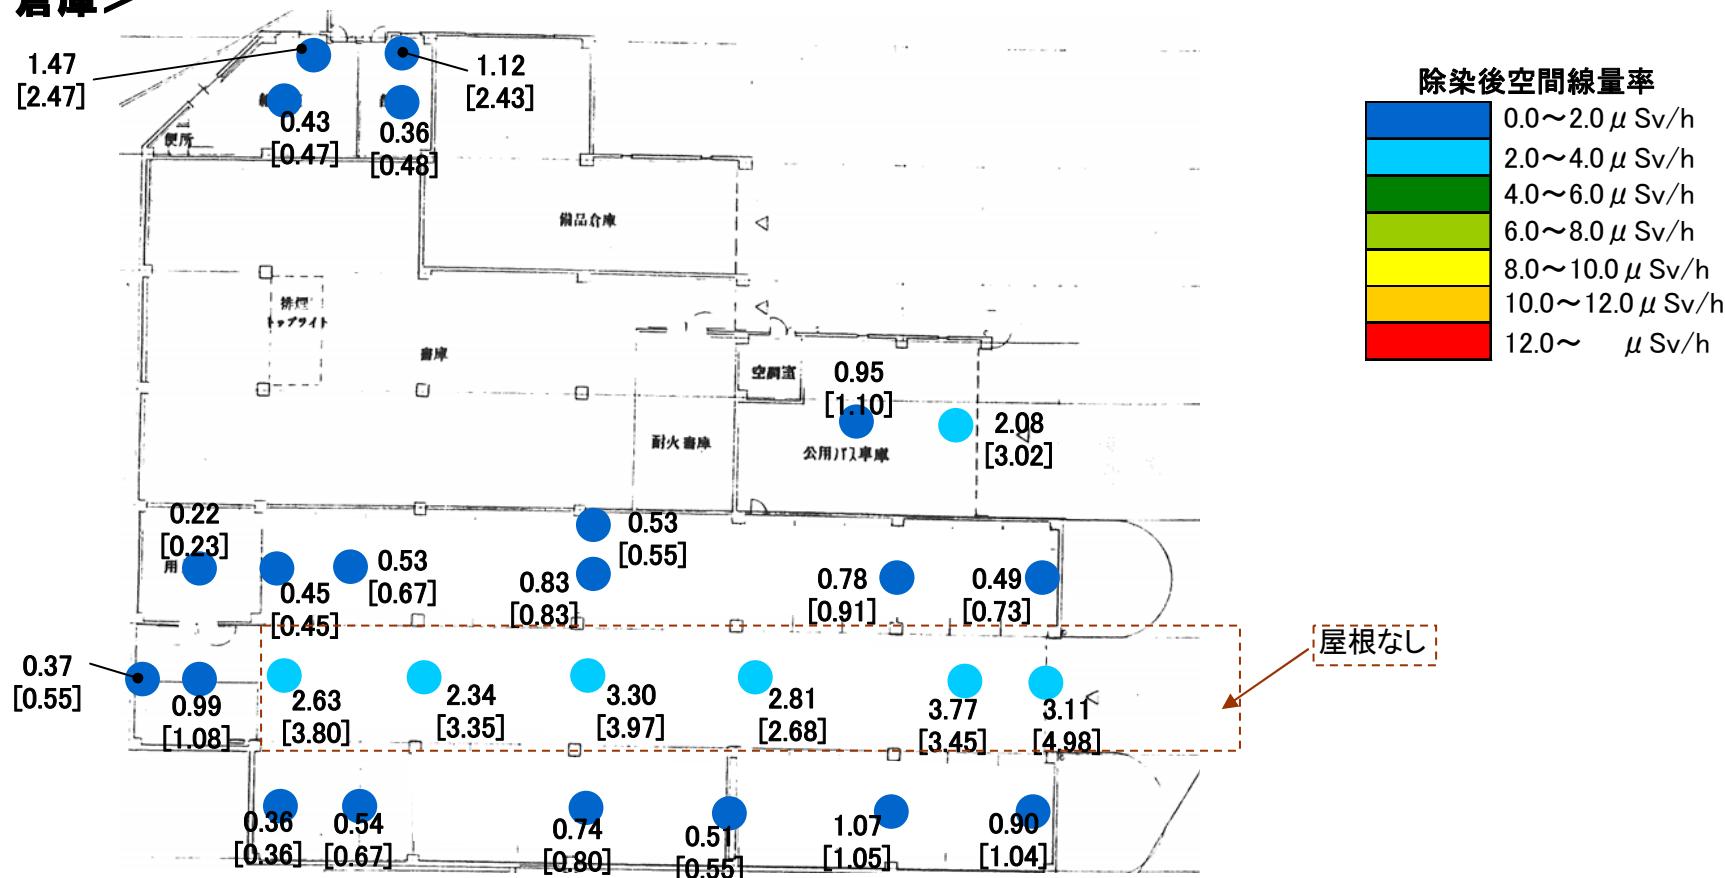


除染後空間線量率

- 0.0~2.0 $\mu\text{Sv}/\text{h}$
- 2.0~4.0 $\mu\text{Sv}/\text{h}$
- 4.0~6.0 $\mu\text{Sv}/\text{h}$
- 6.0~8.0 $\mu\text{Sv}/\text{h}$
- 8.0~10.0 $\mu\text{Sv}/\text{h}$
- 10.0~12.0 $\mu\text{Sv}/\text{h}$
- 12.0~ $\mu\text{Sv}/\text{h}$


富岡町役場 地上1m空間線量率マップ⑥ ー 保健センター棟

上段：除染後
下段：[除染前] 単位： $\mu\text{Sv}/\text{h}$


<1階>

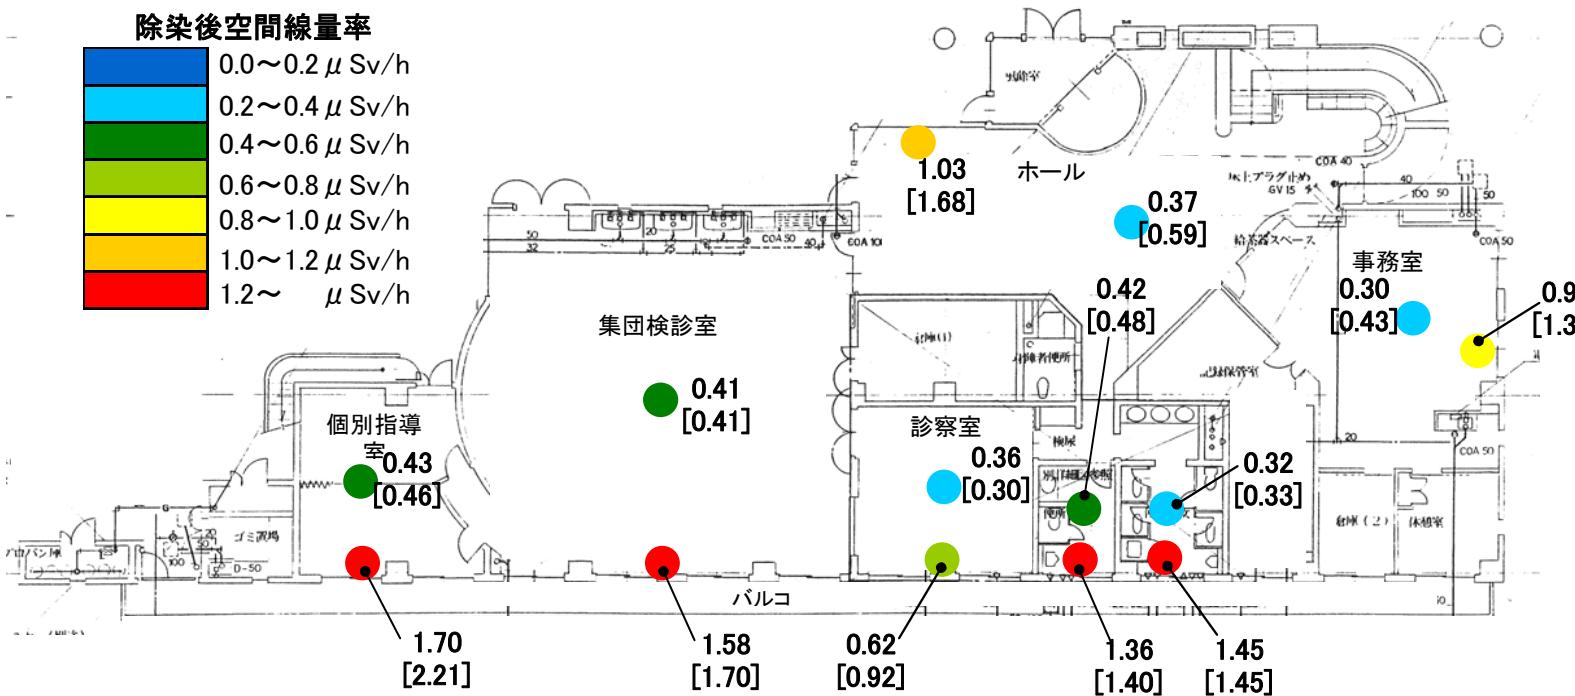

<屋上>

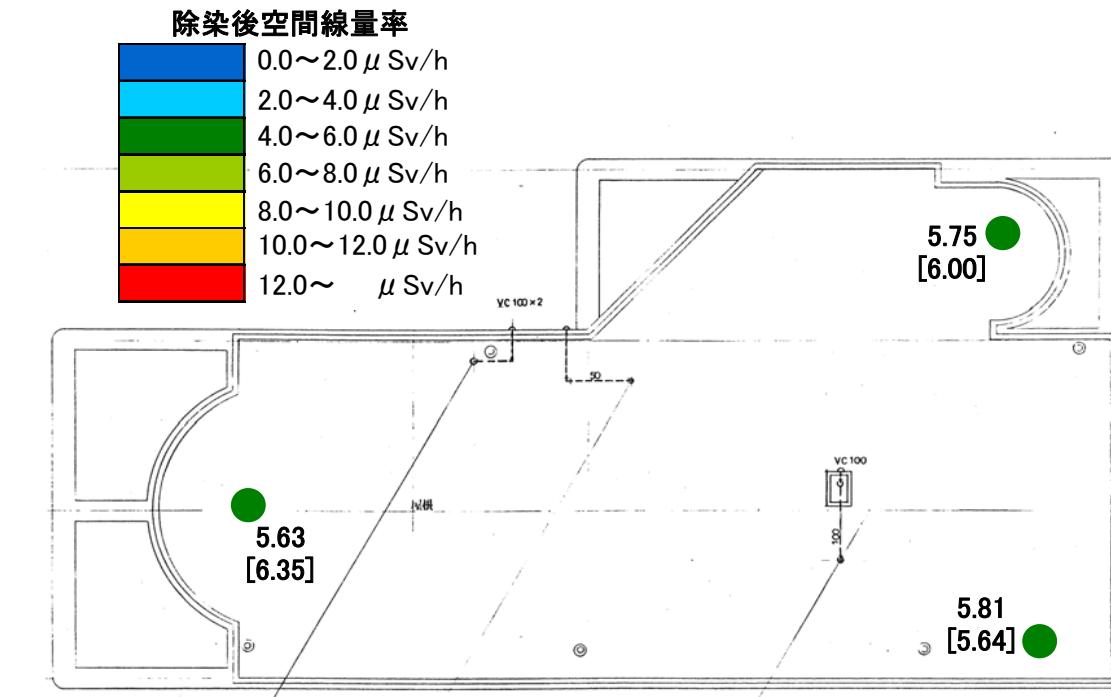


<2階>

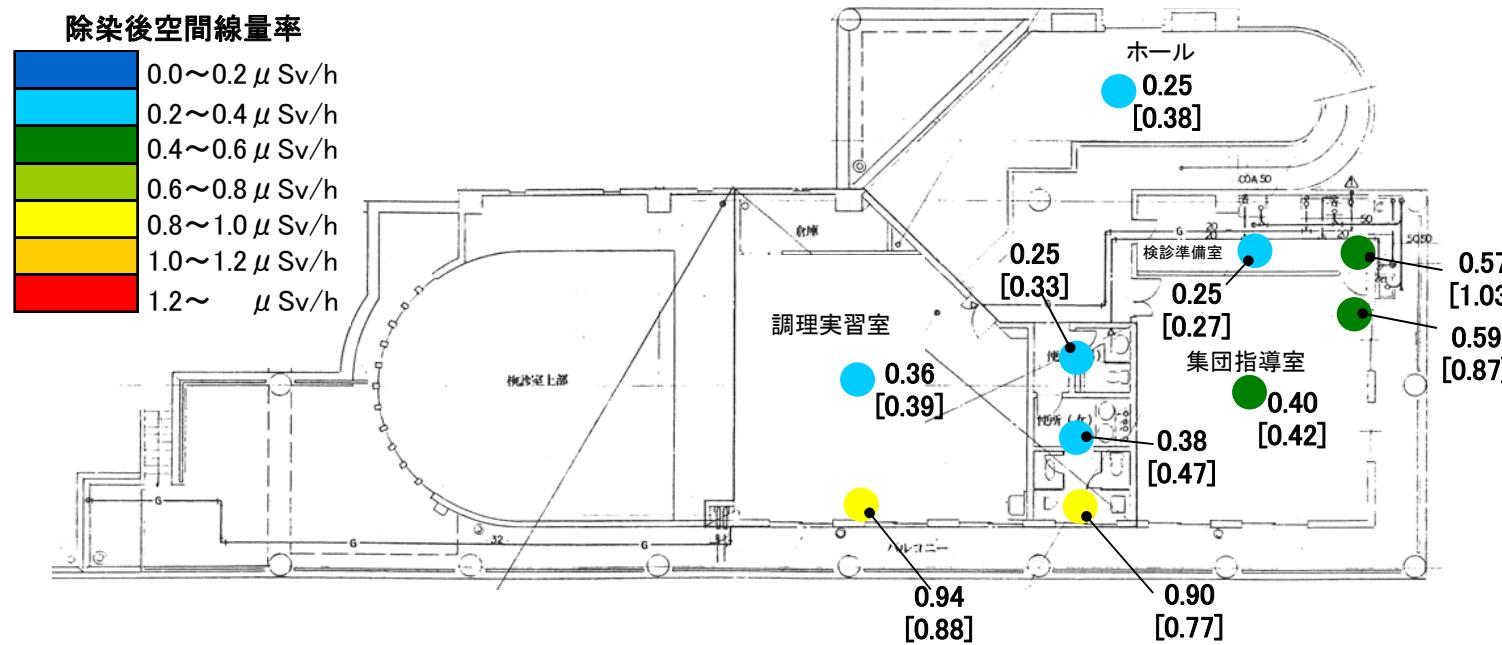

富岡町役場 地上1m空間線量率マップ⑦ – 建物外壁

上段：除染後
下段：[除染前] 単位： $\mu\text{Sv}/\text{h}$

<庁舎棟>

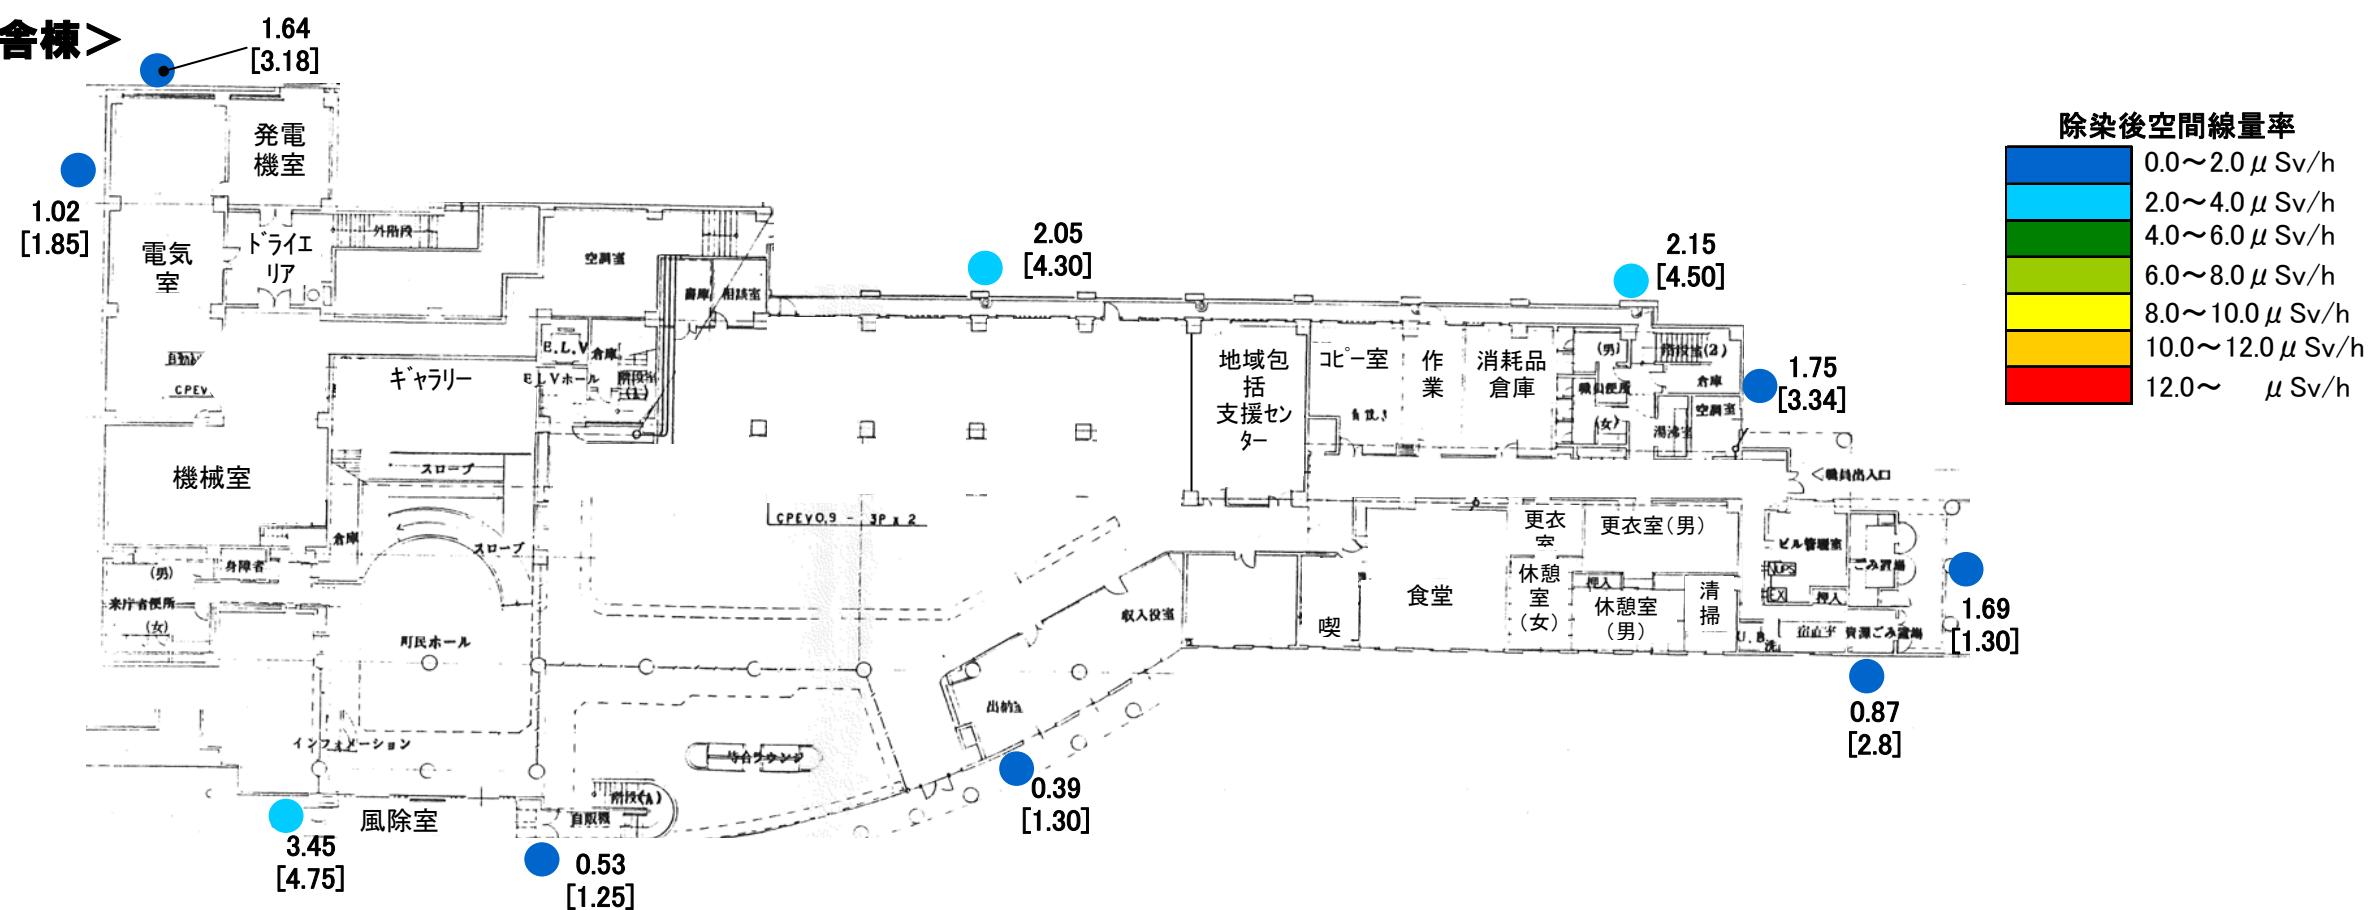

<保健センター棟>

