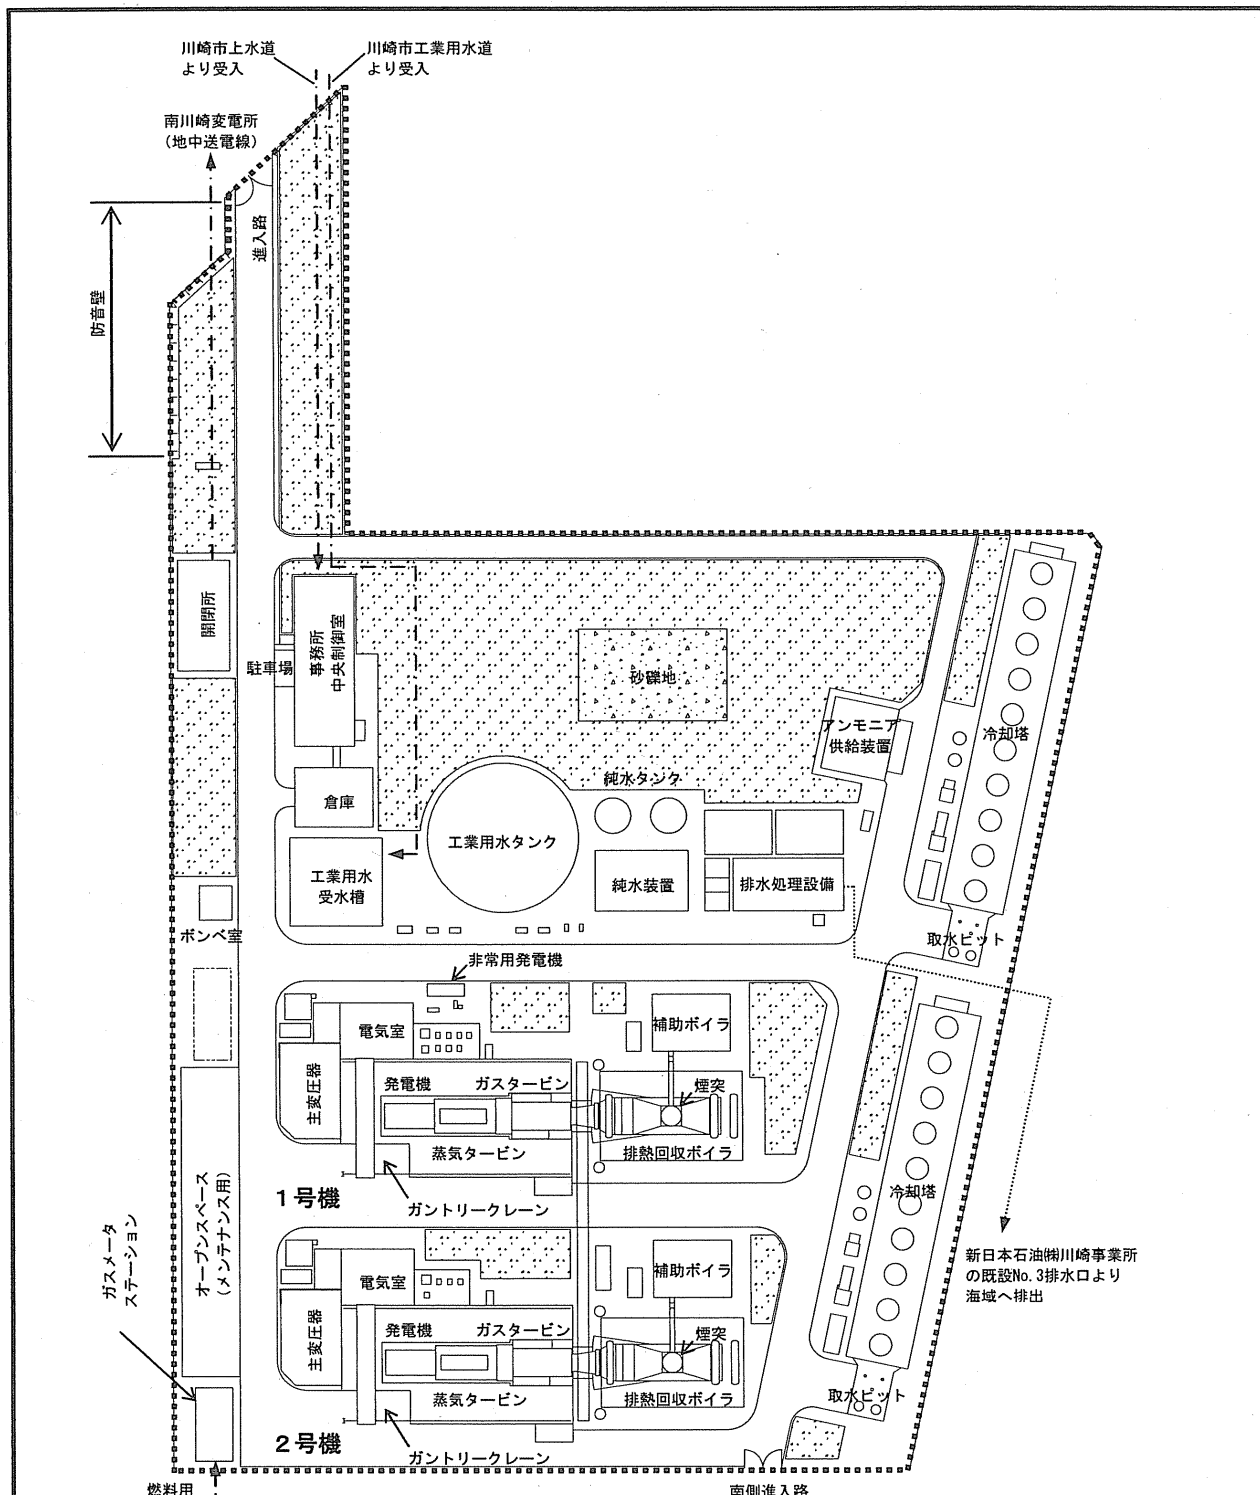

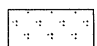


発電所配置計画図



注：ガントリークレーンは定期点検時に使用する橋形クレーンである。

凡例

-  発電所計画地
-  緑地 (緑被率 23.4%)

