


草地

40m

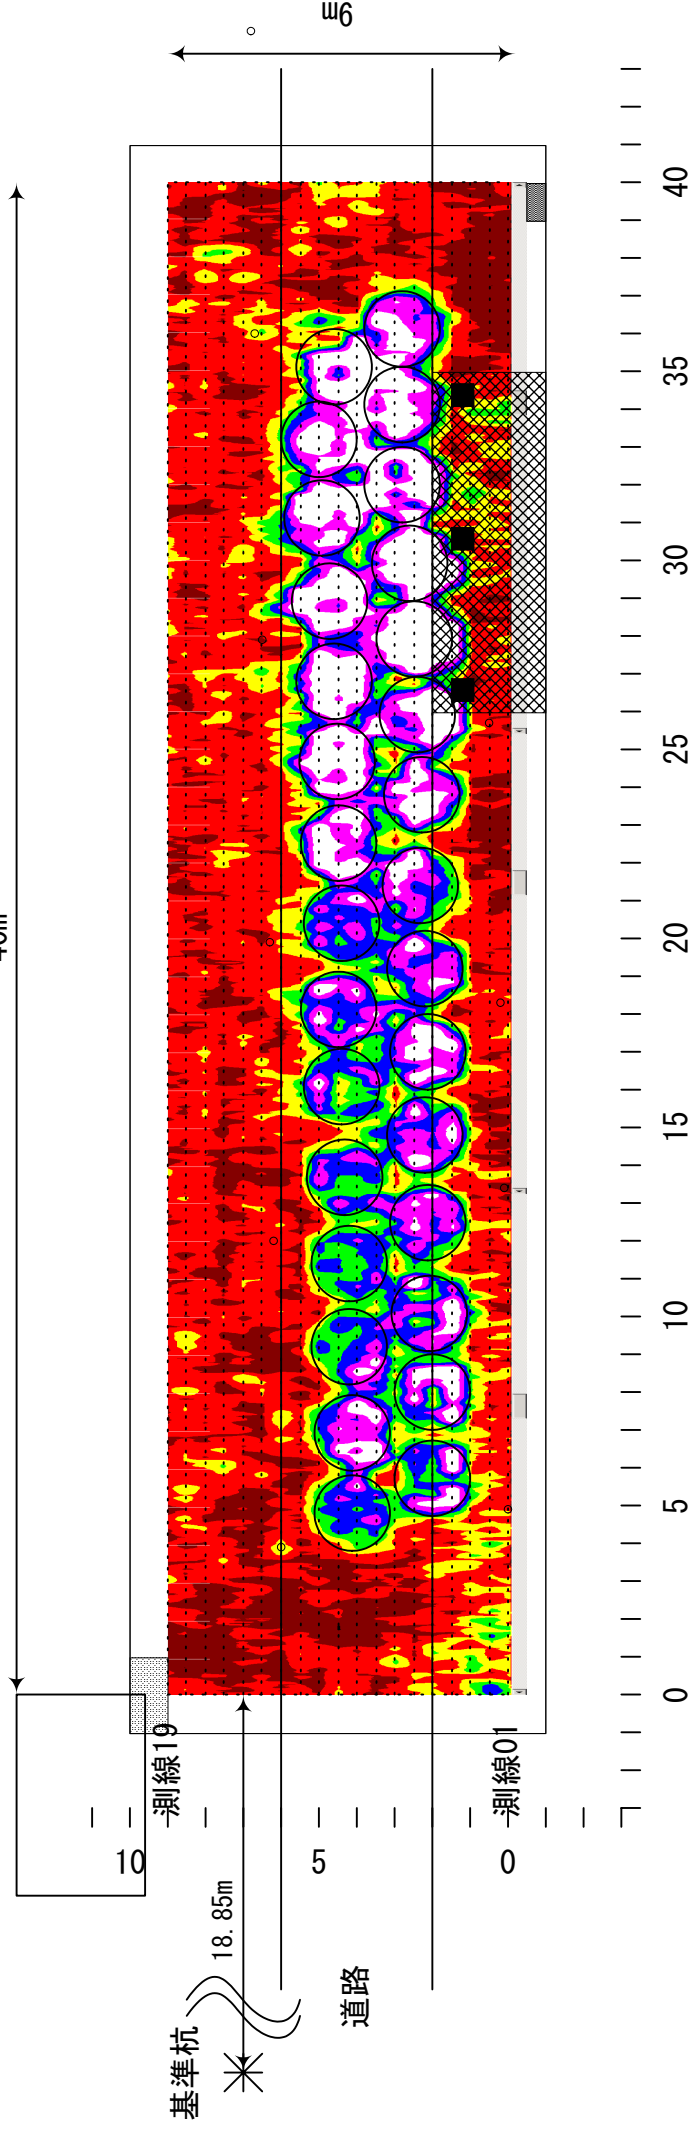

建物 (牛舎)


調査測線

図-8 地中レーダ探査結果図

ヒューム管の推定埋設位置

草地

40m

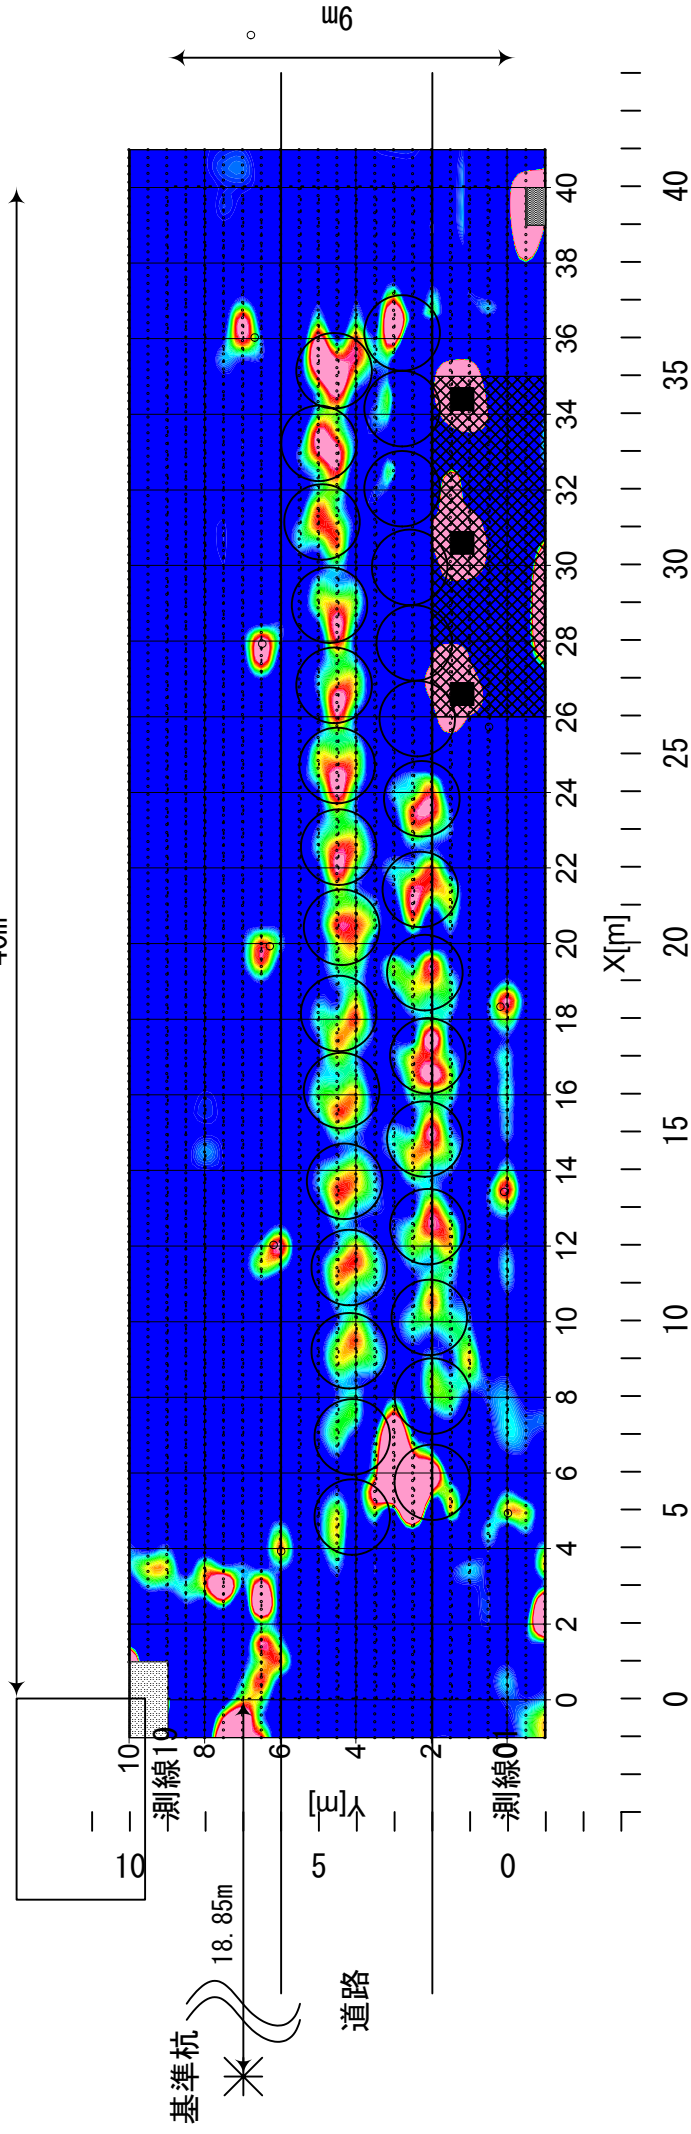

建物 (牛舎)

探査測線

電磁法探査結果図

ヒューム管の推定埋設位置

図-9

草地

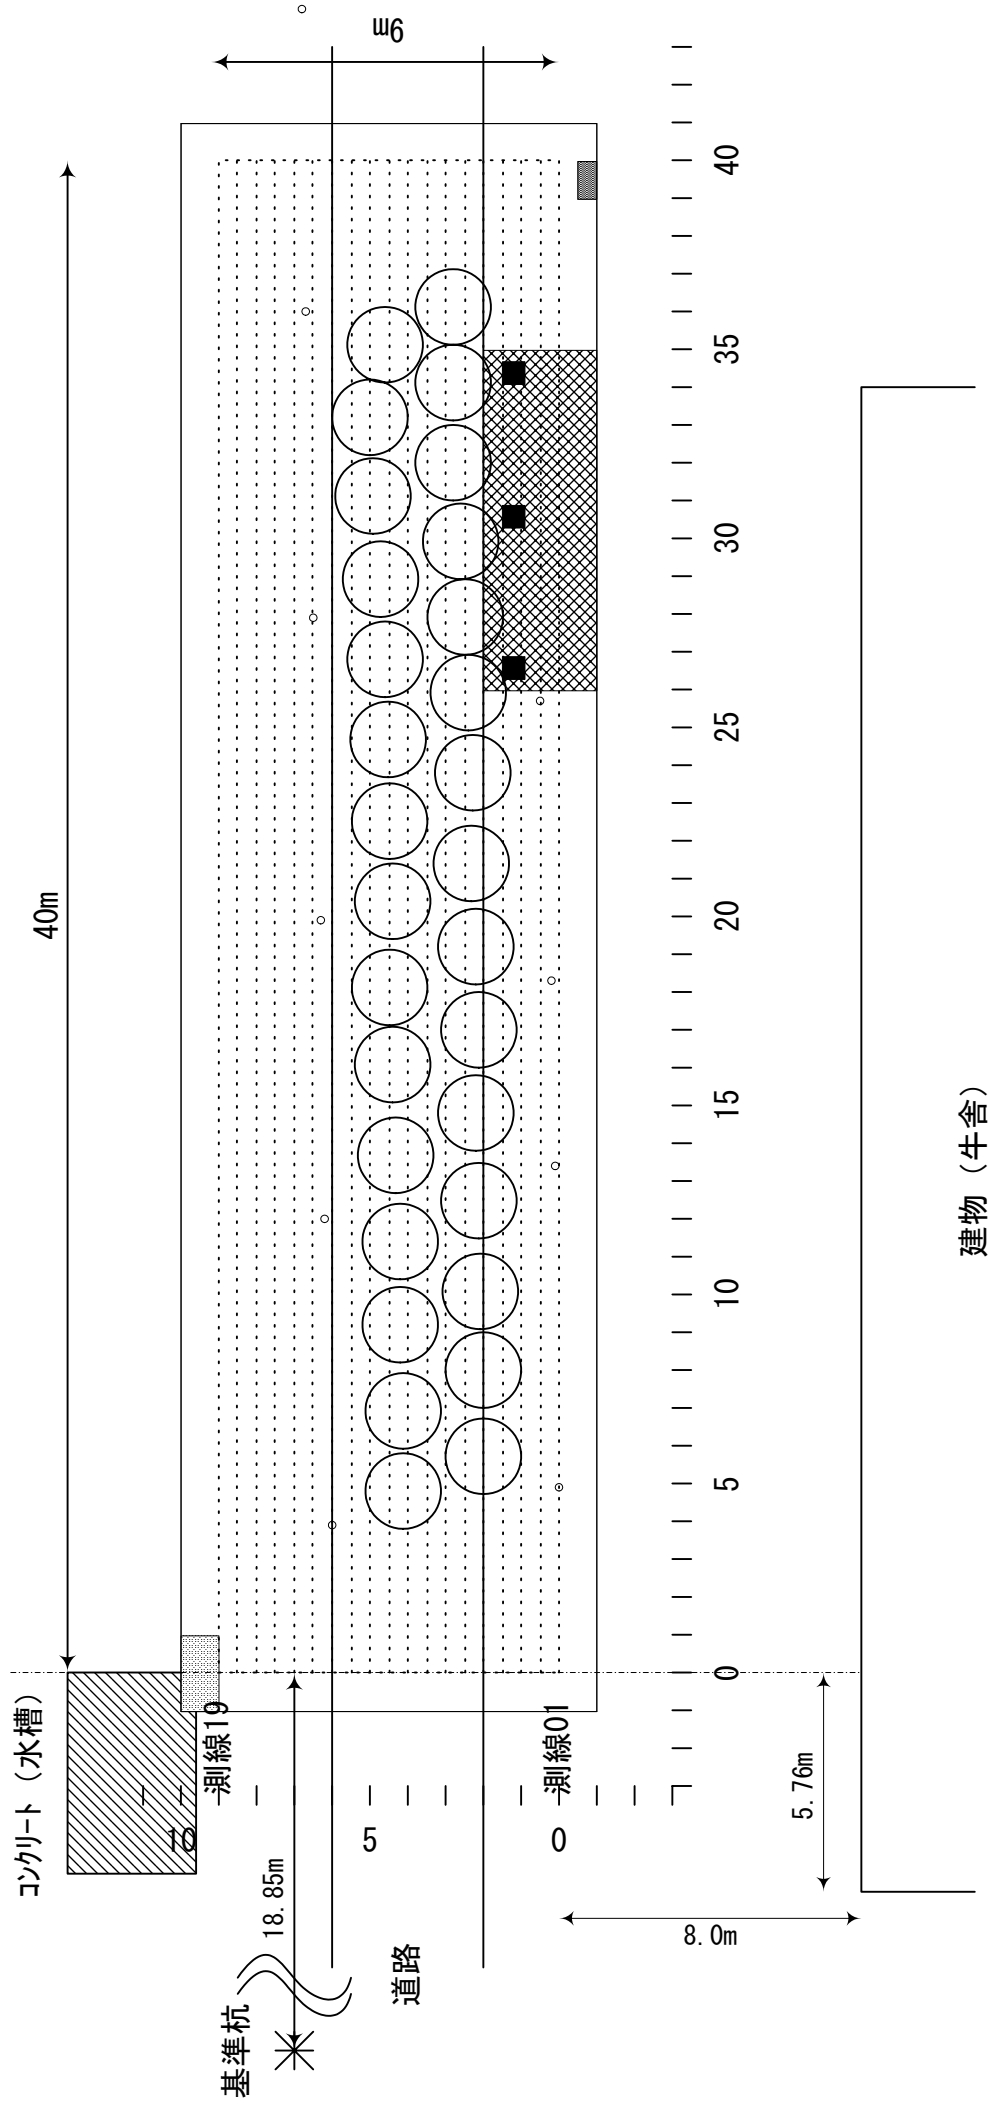


図-10 物理探査によるヒューム管の推定埋設位置

ヒューム管の推定埋設位置