


備考: □は、照明演出上の点灯回路分け。

公園名称	皇居外苑		
工事名称	平成28年度皇居外苑照明設備等整備工事		
図面名称	照明器具配置図1 (楠公地区)	縮尺	1:500(A1)
年月日	平成28年8月31日	図面番号	5 / 37
会社名	榊石井幹子デザイン事務所	照査	設計
事務所名	環境省自然環境局 皇居外苑管理事務所	照査	設計

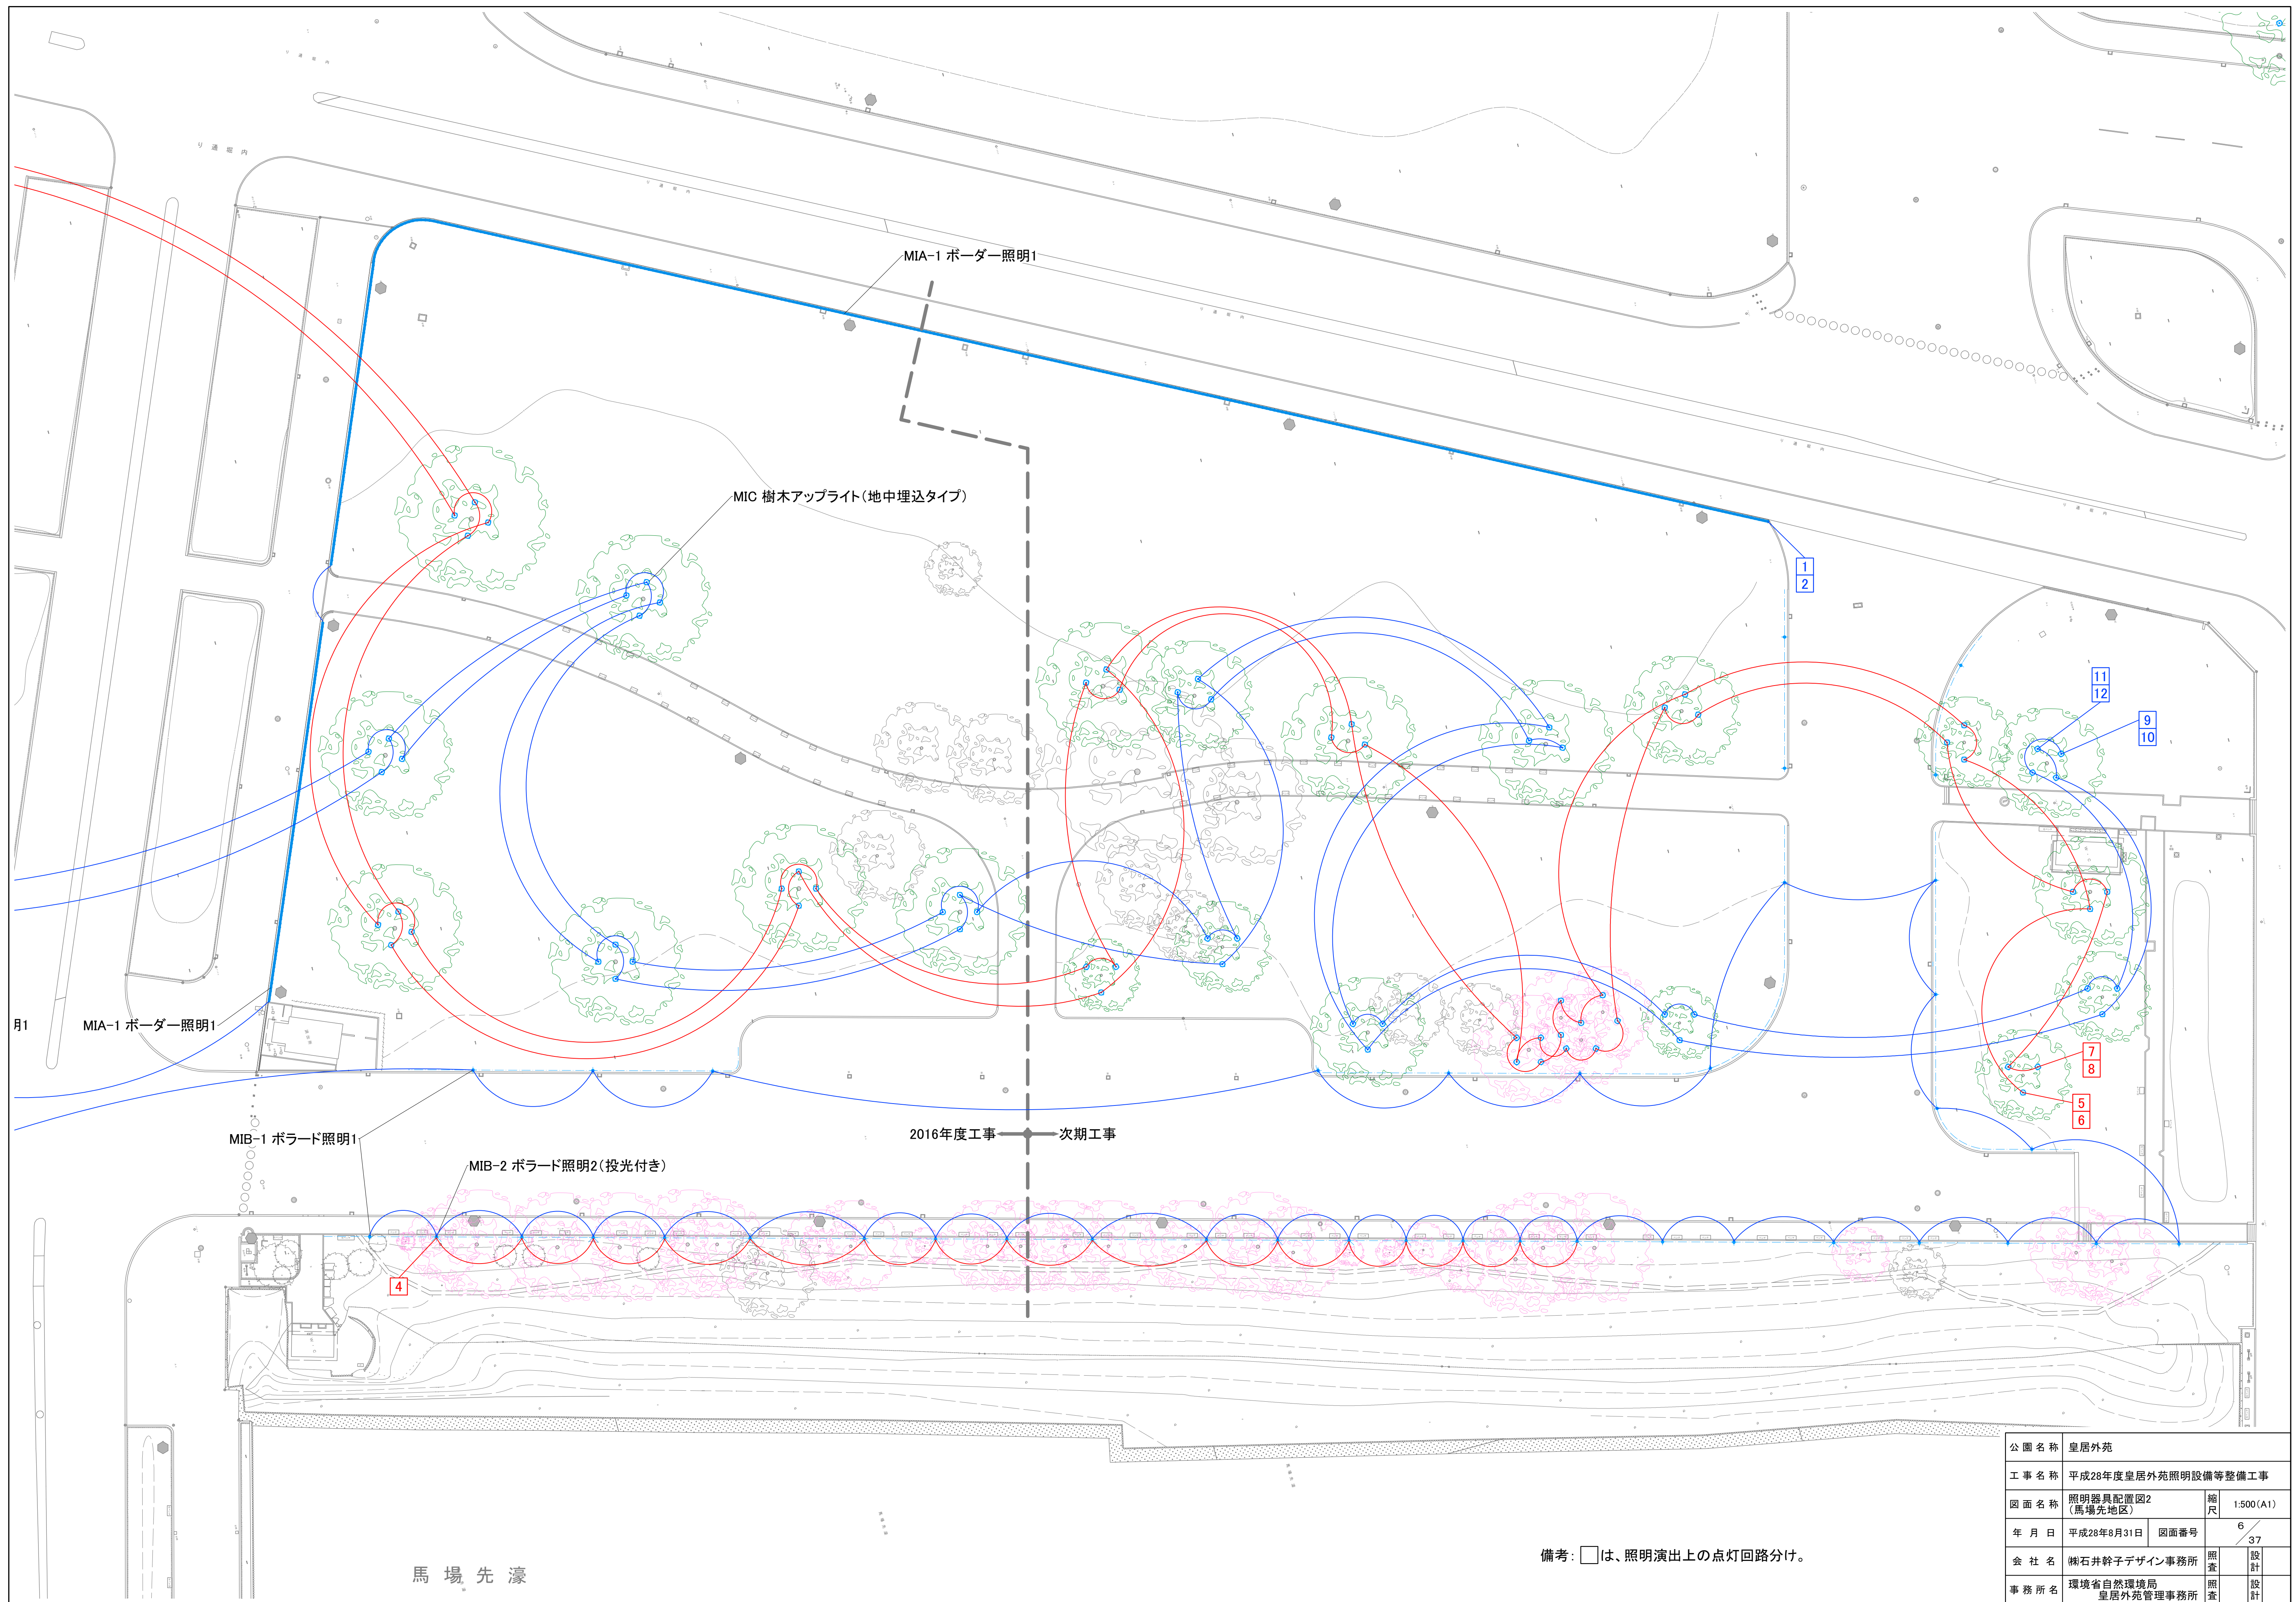

月1

MIA-1 ボーダー照明1

MIB-1 ボラード照明1

MIB-2 ボラード照明2(投光付き)

MIA-1 ボーダー照明1

MIC 樹木アップライト(地中埋込タイプ)

2016年度工事 ← 次期工事

4

1
2

11
12

9
10



7
8

5
6


馬場先濠

備考: □は、照明演出上の点灯回路分け。

公園名称	皇居外苑		
工事名称	平成28年度皇居外苑照明設備等整備工事		
図面名称	照明器具配置図2 (馬場先地区)	縮尺	1:500(A1)
年月日	平成28年8月31日	図面番号	6 / 37
会社名	榊石井幹子デザイン事務所	照査	設計
事務所名	環境省自然環境局 皇居外苑管理事務所	照査	設計

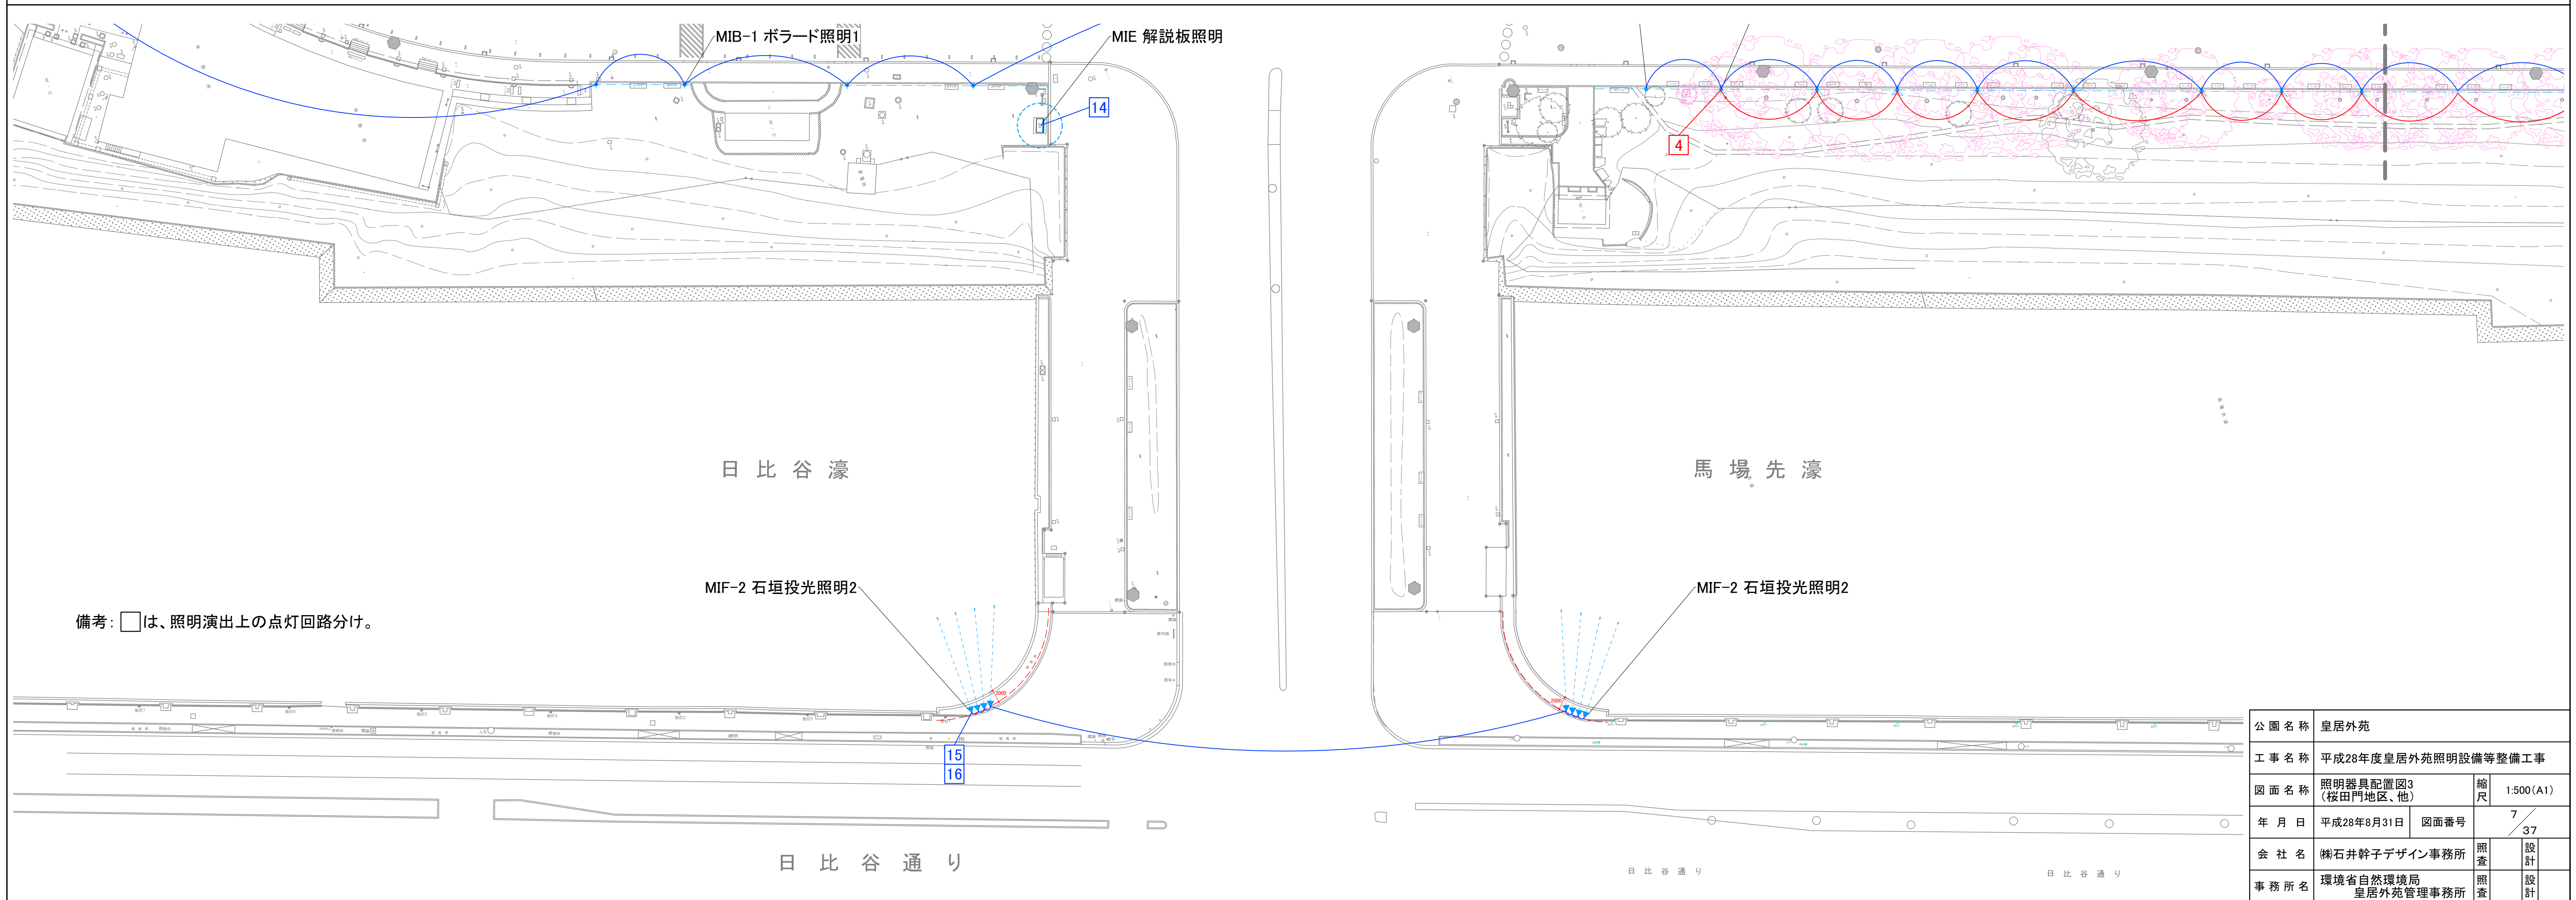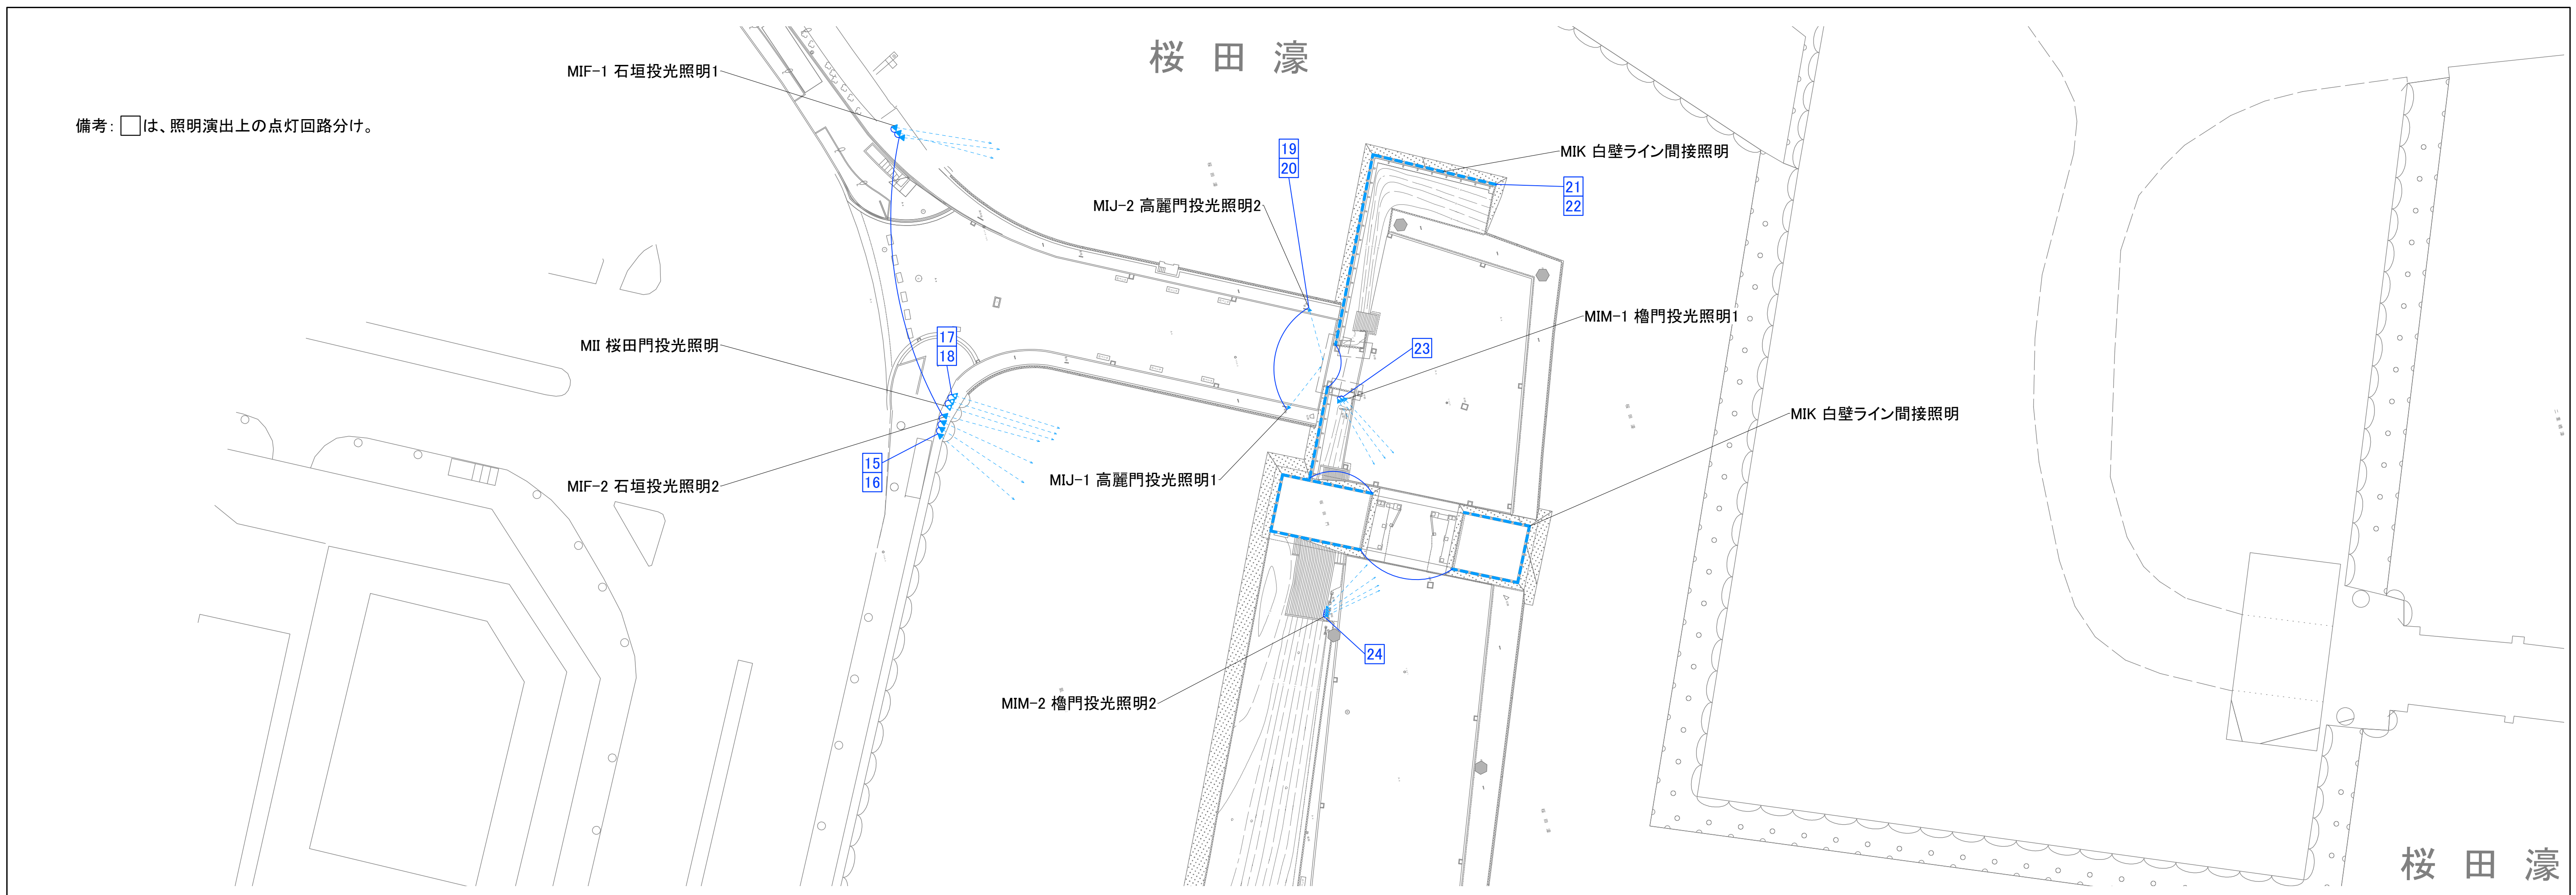


公園名称	皇居外苑		
工事名称	平成28年度皇居外苑照明設備等整備工事		
図面名称	照明器具配置図3 (桜田門地区、他)	縮尺	1:500(A1)
年月日	平成28年8月31日	図面番号	7 / 37
会社名	榊石井幹子デザイン事務所	照査	設計
事務所名	環境省自然環境局 皇居外苑管理事務所	照査	設計

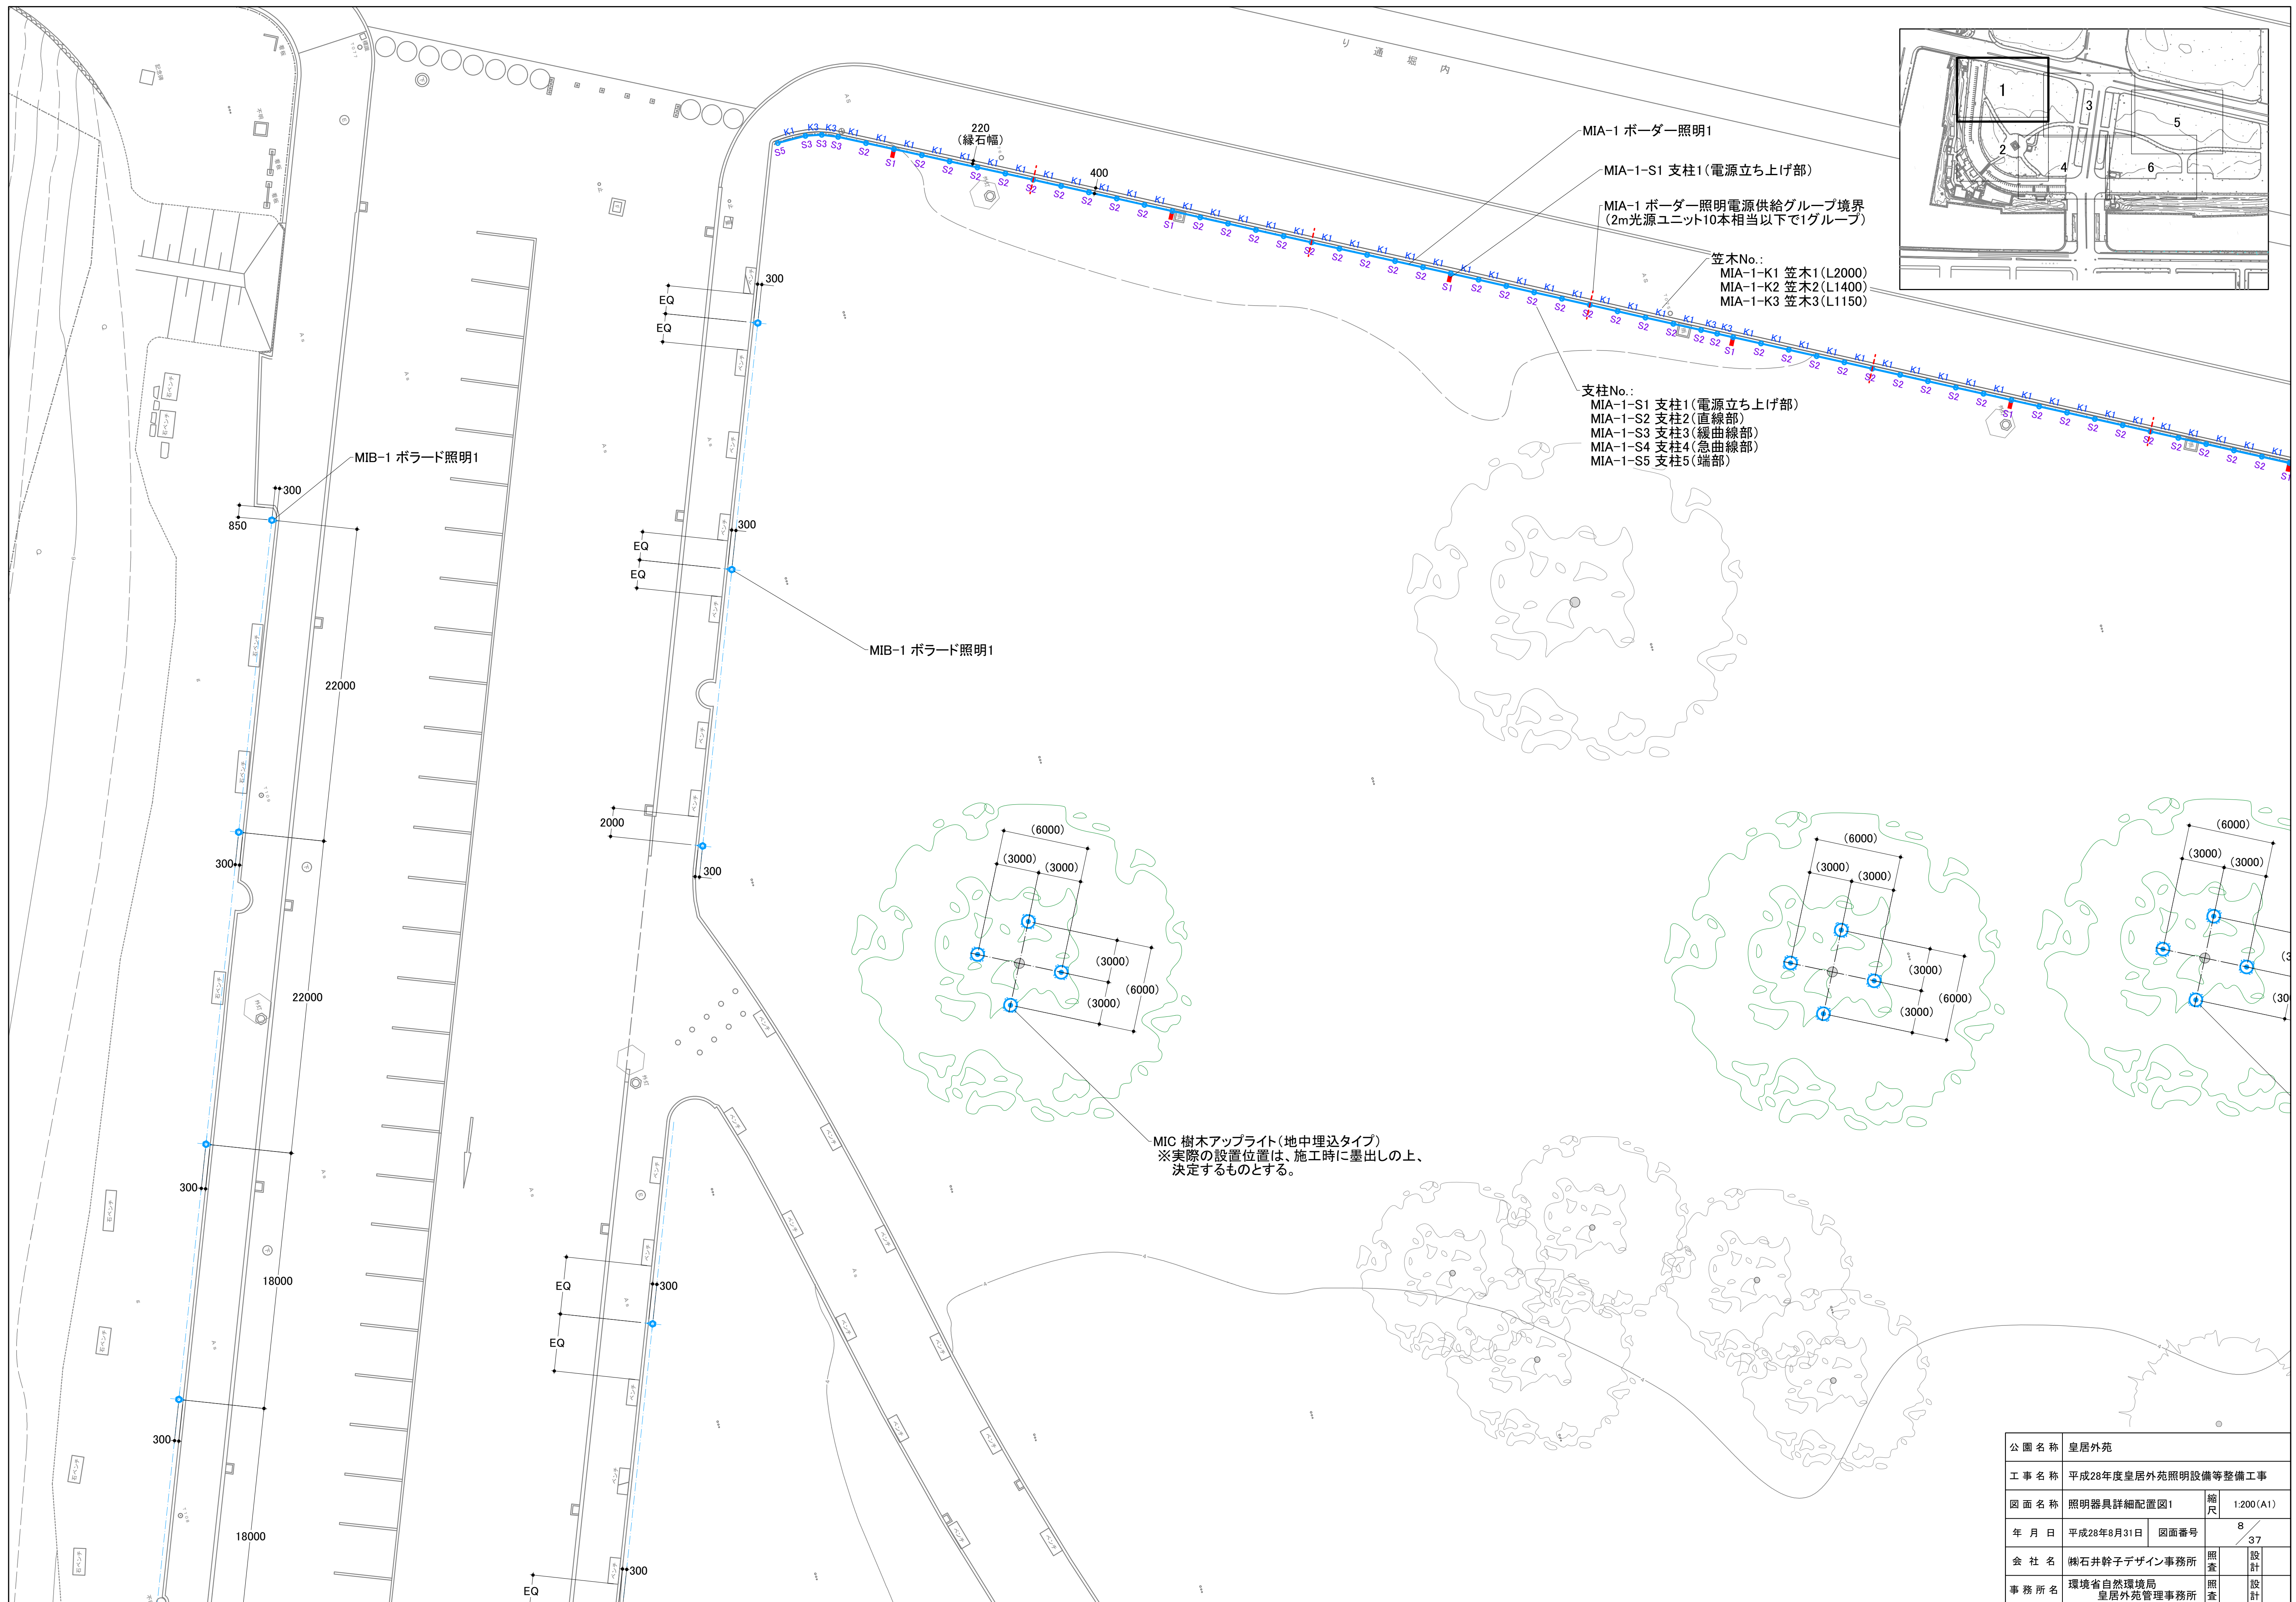

- MIA-1 ボード照明1
- MIA-1-S1 支柱1(電源立ち上げ部)
- MIA-1 ボード照明電源供給グループ境界
(2m光源ユニット10本相当以下で1グループ)
- 支柱No.:
- MIA-1-K1 笠木1(L2000)
 - MIA-1-K2 笠木2(L1400)
 - MIA-1-K3 笠木3(L1150)
- 支柱No.:
- MIA-1-S1 支柱1(電源立ち上げ部)
 - MIA-1-S2 支柱2(直線部)
 - MIA-1-S3 支柱3(緩曲線部)
 - MIA-1-S4 支柱4(急曲線部)
 - MIA-1-S5 支柱5(端部)

MIC 樹木アップライト(地中埋込タイプ)
※実際の設置位置は、施工時に墨出しの上、
決定するものとする。

公園名称	皇居外苑		
工事名称	平成28年度皇居外苑照明設備等整備工事		
図面名称	照明器具詳細配置図1	縮尺	1:200(A1)
年月日	平成28年8月31日	図面番号	8 / 37
会社名	株式会社 榊井幹子デザイン事務所	照査	設計
事務所名	環境省自然環境局 皇居外苑管理事務所	照査	設計

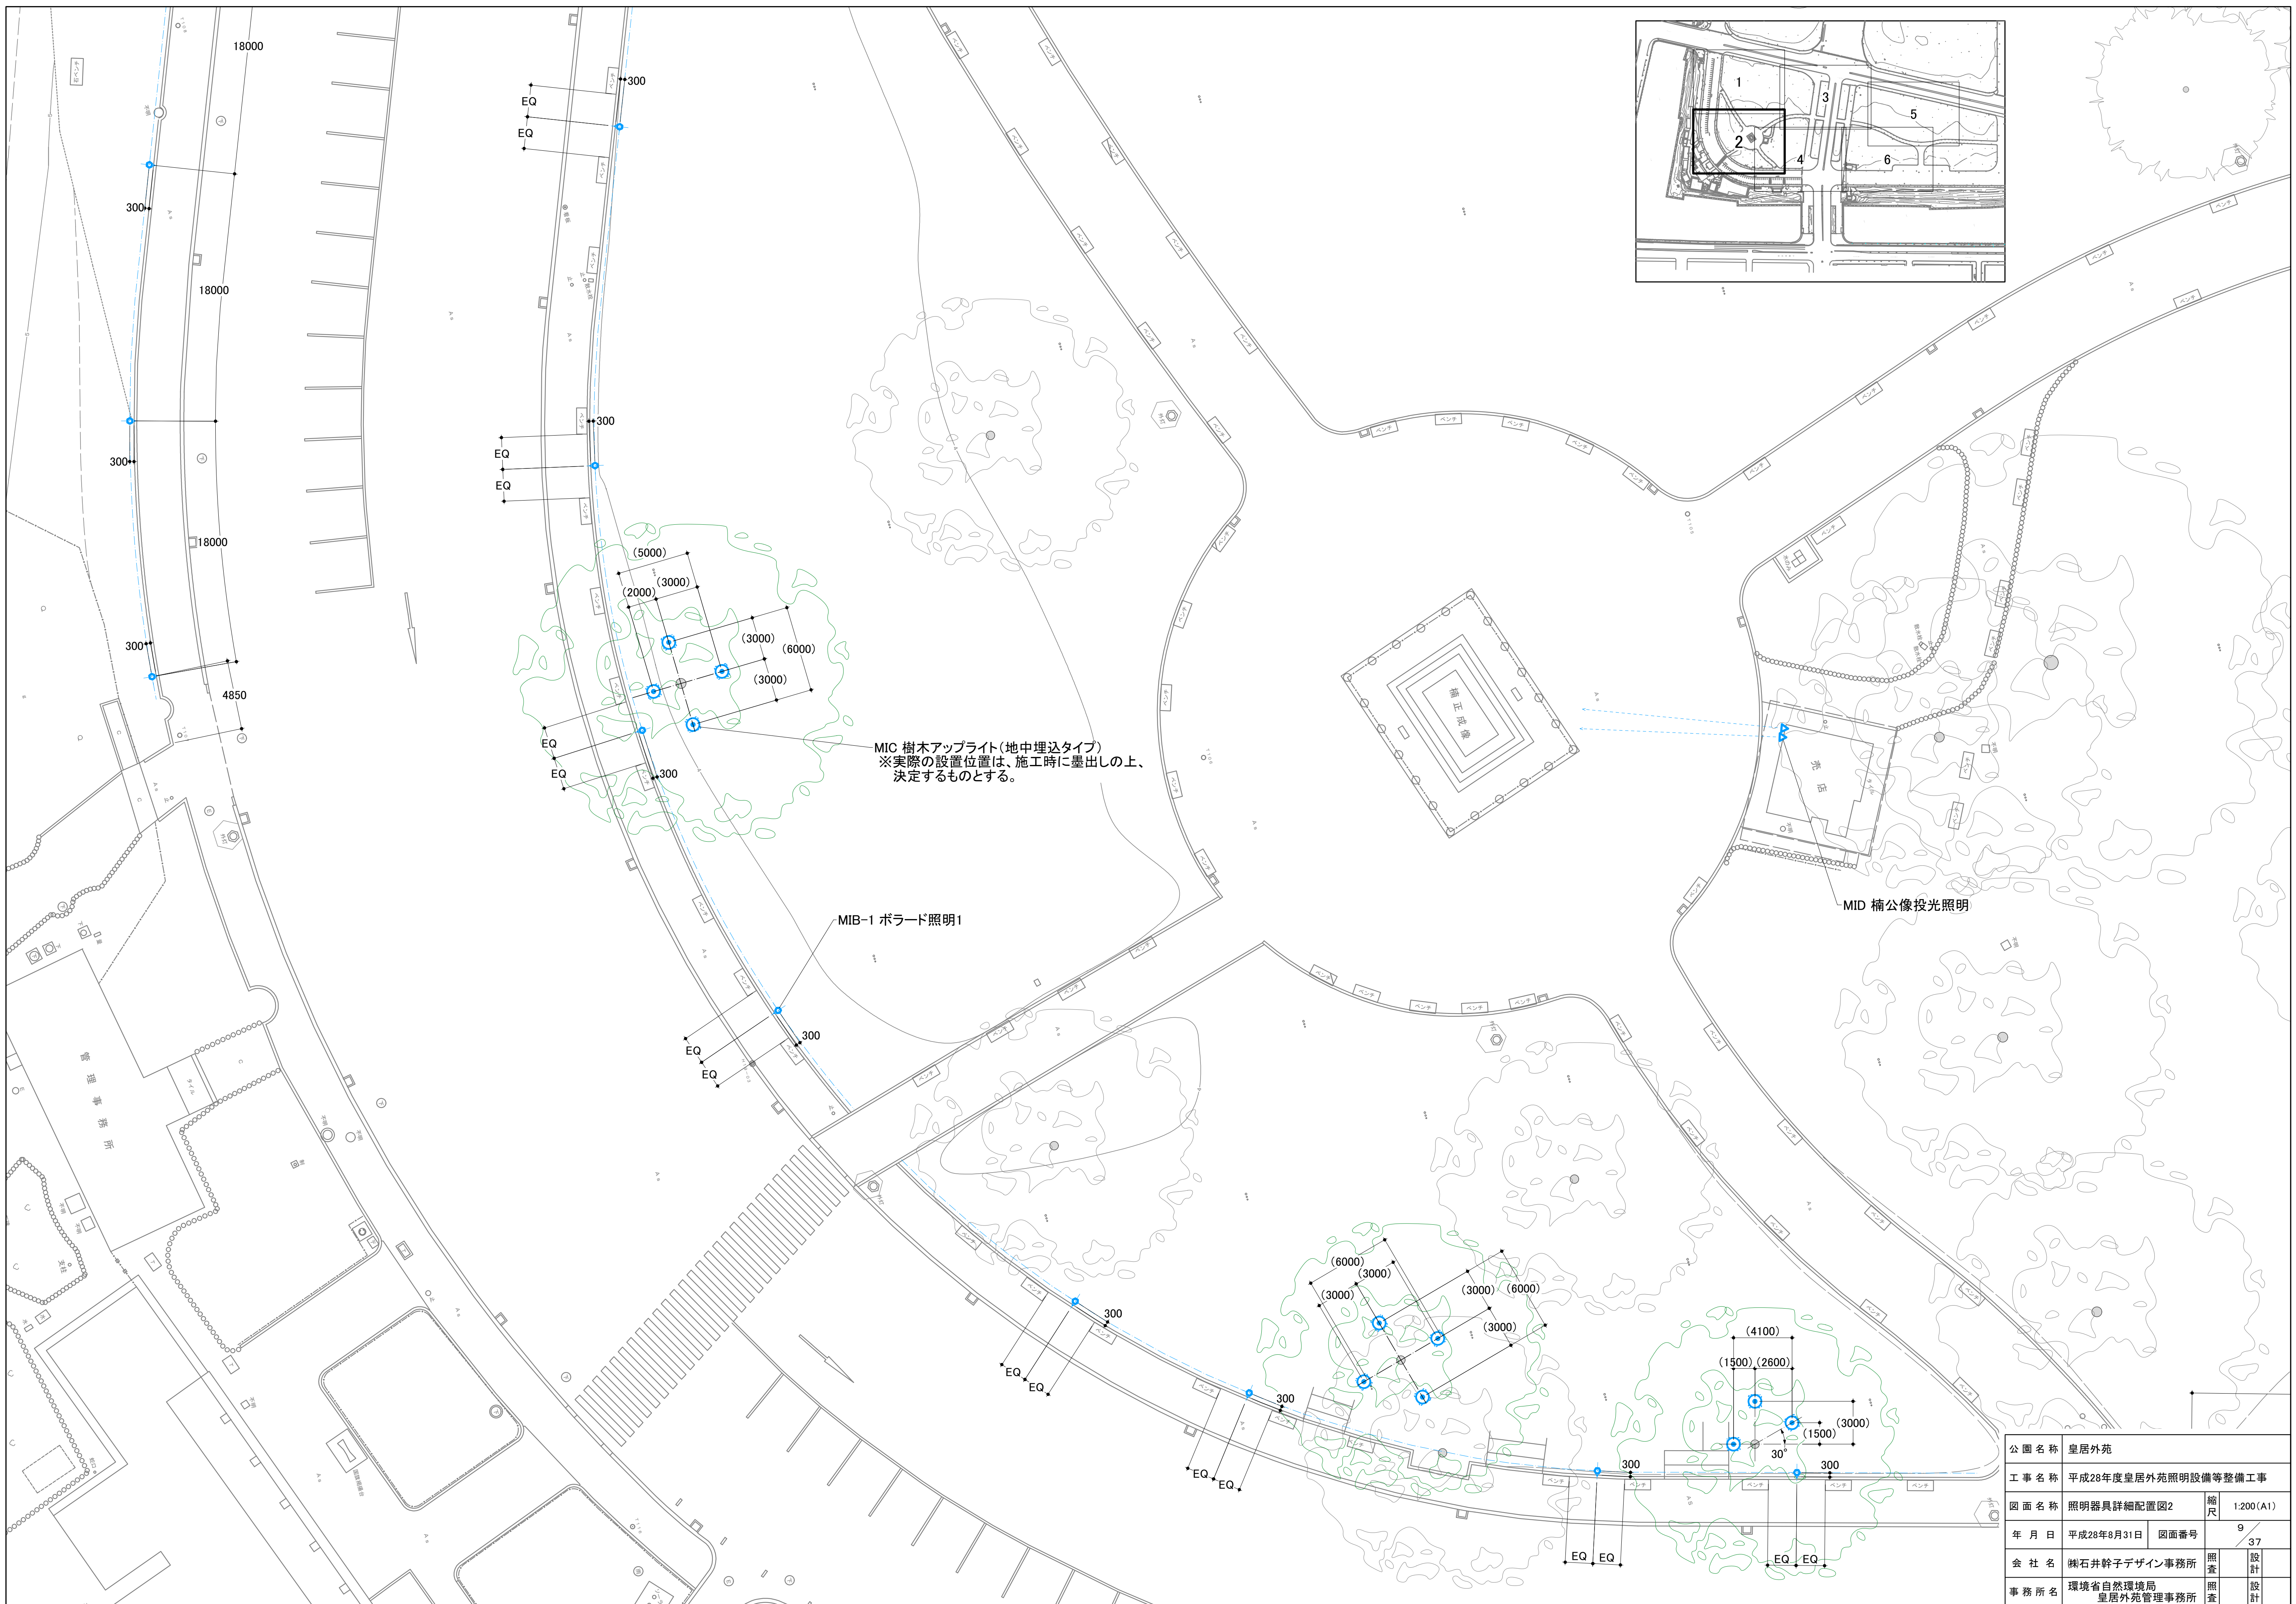

MIC 樹木アップライト(地中埋込タイプ)
 ※実際の設置位置は、施工時に墨出しの上、
 決定するものとする。

MIB-1 ボラード照明1

MID 楠公像投光照明

公園名称	皇居外苑		
工事名称	平成28年度皇居外苑照明設備等整備工事		
図面名称	照明器具詳細配置図2	縮尺	1:200(A1)
年月日	平成28年8月31日	図面番号	9 / 37
会社名	株式会社 榊石井幹子デザイン事務所	照査	設計
事務所名	環境省自然環境局 皇居外苑管理事務所	照査	設計