北九州港港湾計画図

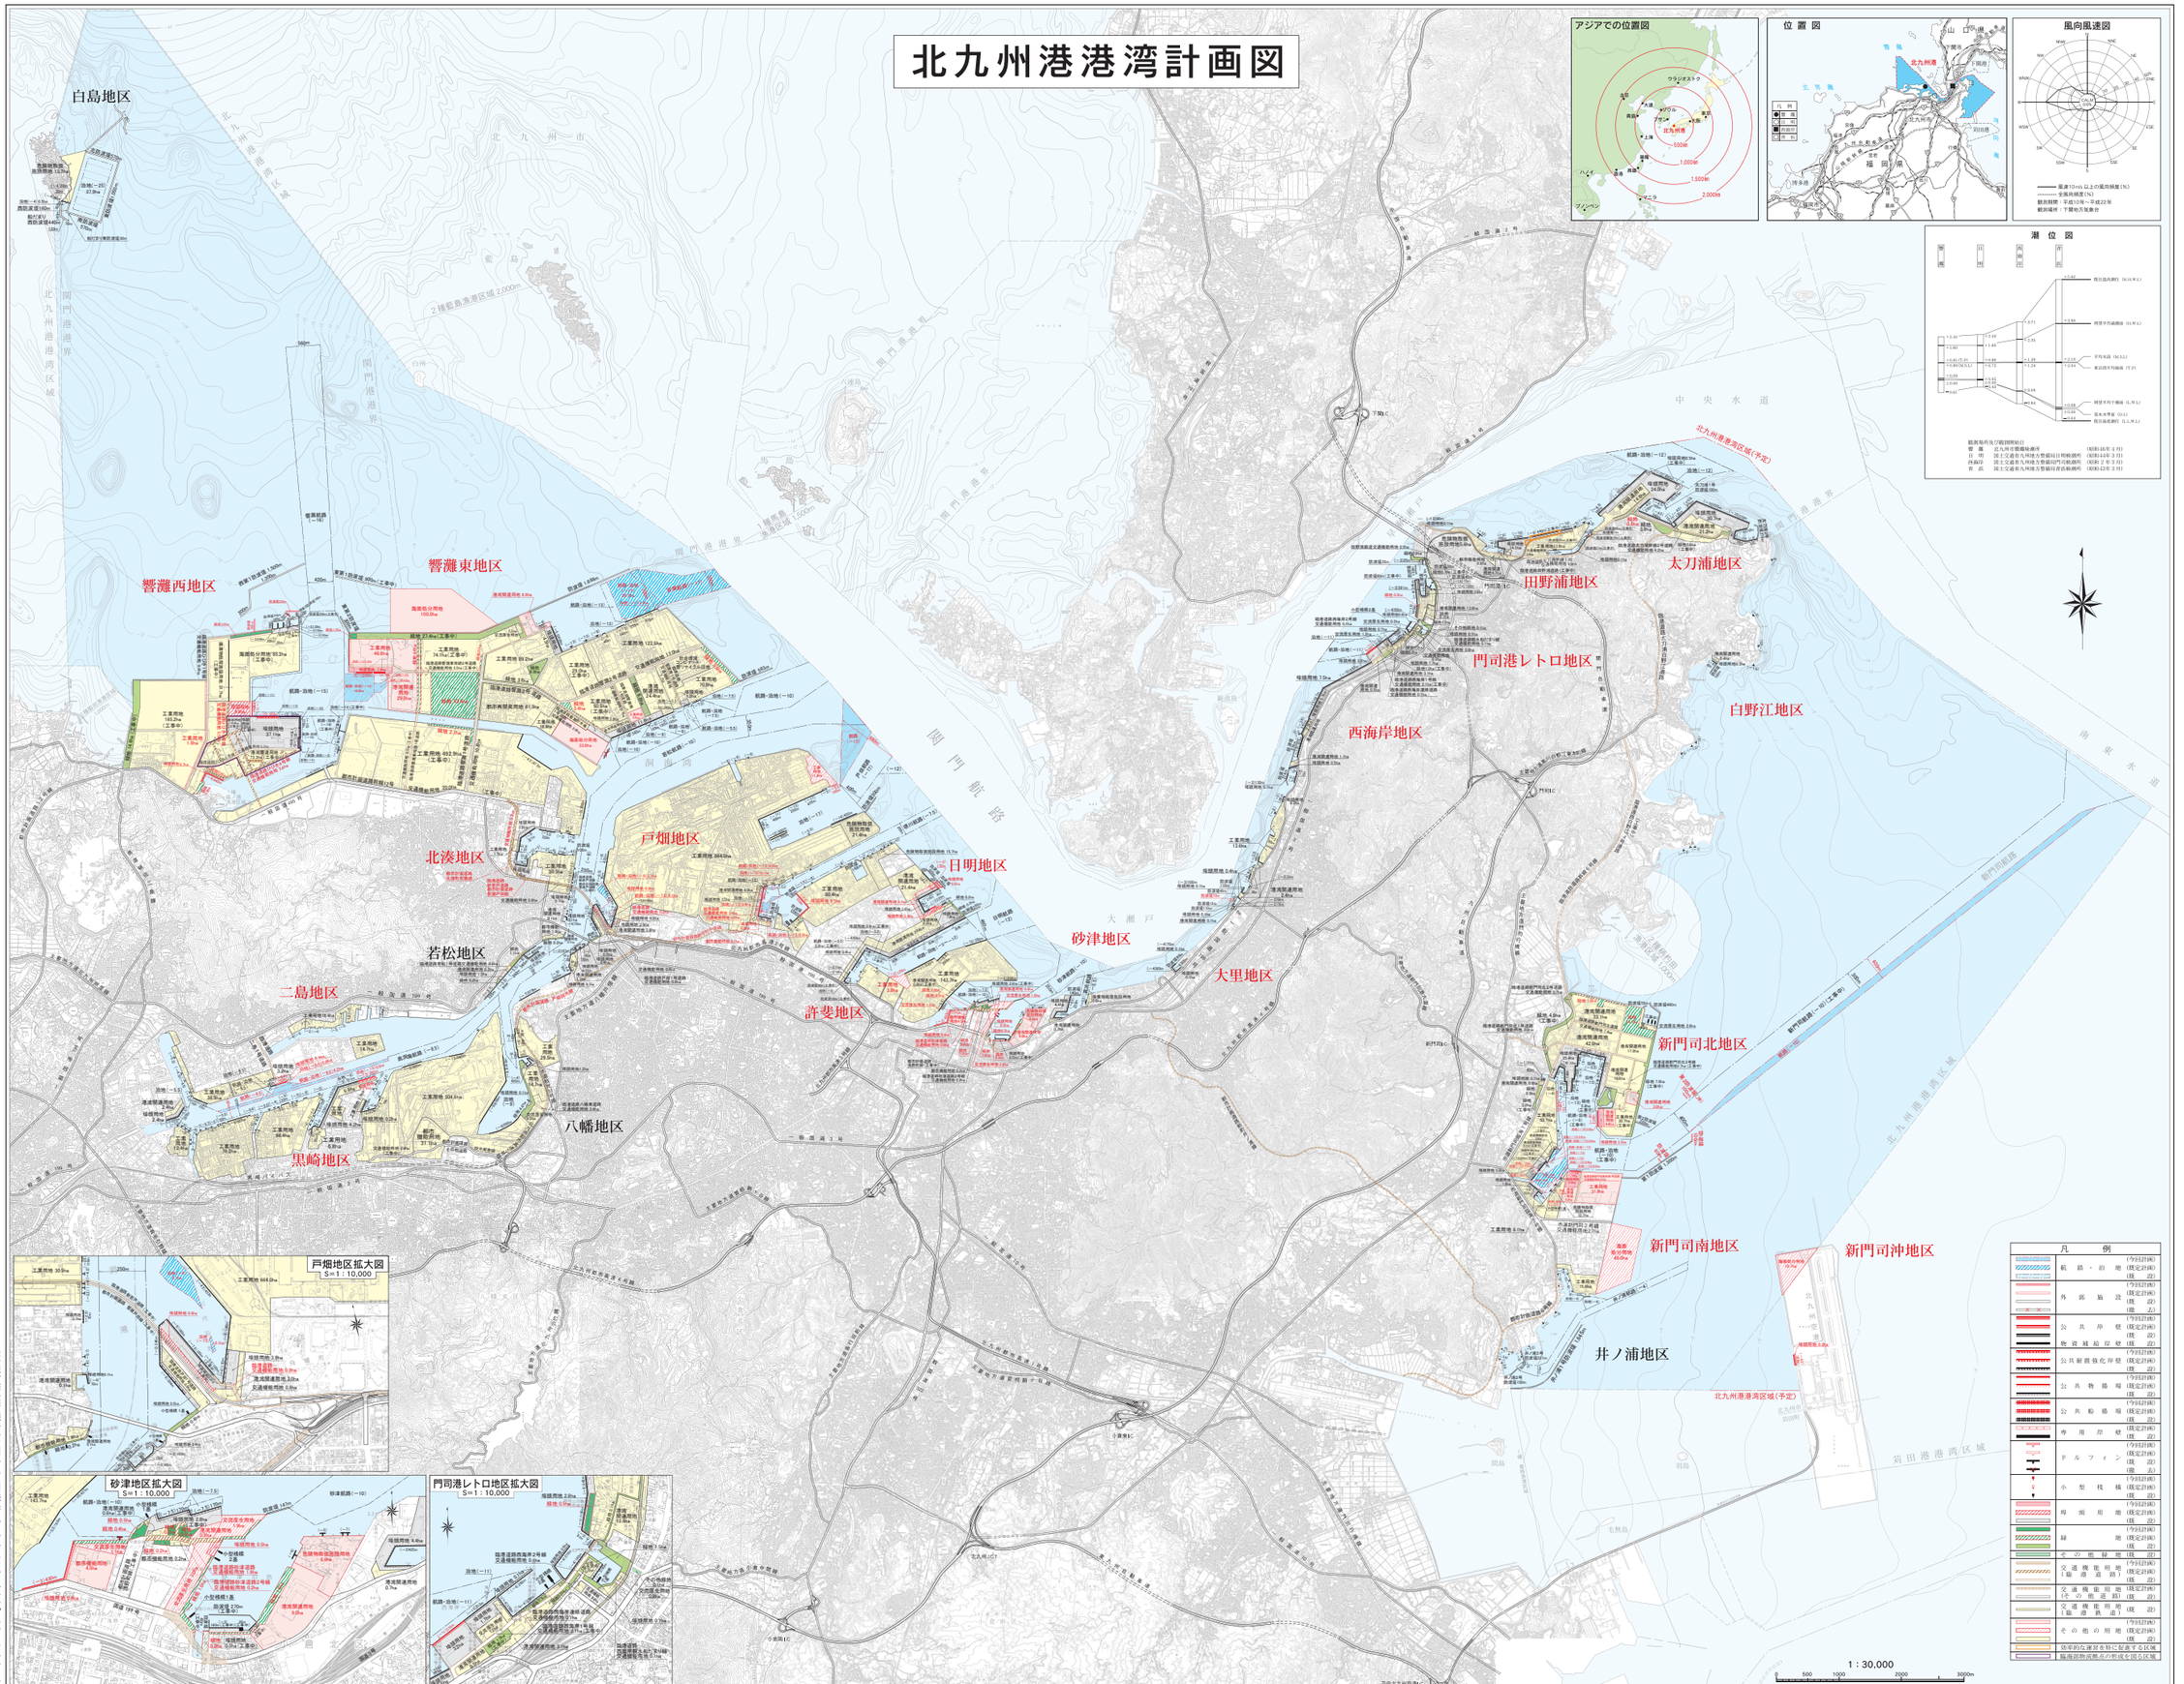

凡例

航路・泊地	(今回計画) (既定計画) (既　設)
外郭施設	(今回計画) (既定計画) (既　設) (廃　止)
公共岸壁	(今回計画) (既定計画) (既　設)
物資補給岸壁	(既　設)
公共耐震強化岸壁	(今回計画) (既定計画) (既　設)
公共物揚場	(今回計画) (既定計画) (既　設)
公共船舶係留施設	(今回計画) (既定計画) (既　設)
専用岸壁	(既定計画) (既　設)
ドルフィン	(今回計画) (既定計画) (既　設) (廃　止)
小型桟橋	(今回計画) (既定計画) (既　設)
埋立用地	(今回計画) (既定計画) (既　設)
緑地	(今回計画) (既定計画) (既　設)
その他緑地	(既　設)
交通機能用地(臨港道路)	(今回計画) (既定計画) (既　設)
交通機能用地(その他道路)	(既定計画) (既　設)
交通機能用地(臨港鉄道)	(既　設)
その他の用地	(今回計画) (既定計画) (既　設)
効率的な運営を特に配慮する区域	
臨海部物流機能の形成を図る区域	

交通政策審議会第四十七回港湾分科会資料（平成二十三年十二月）