



注意標識E
いかなる物も置かないでください_7-1-11-d1



注意標識F
管理用通路ご利用案内_7-1-1-d21

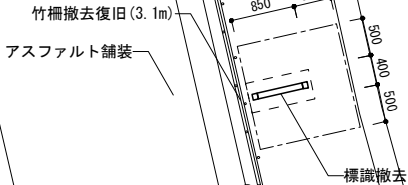


規制標識A
道路標識_12-1-d7

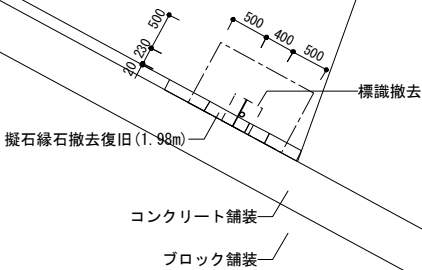


公園名称	新宿御苑				
工事名称	令和8年度新宿御苑日本館御殿造園工事（標識）				
図面名称	撤去復旧平面詳細図-2	縮尺	1:100 (A3)		
年月日	令和8年3月	図面番号	28 / 52		
会社名	合同会社わくわくデザイン	照査	設計		
事務所名	環境省新宿御苑管理事務所	照査	設計		

アスファルト舗装
撤去・復旧

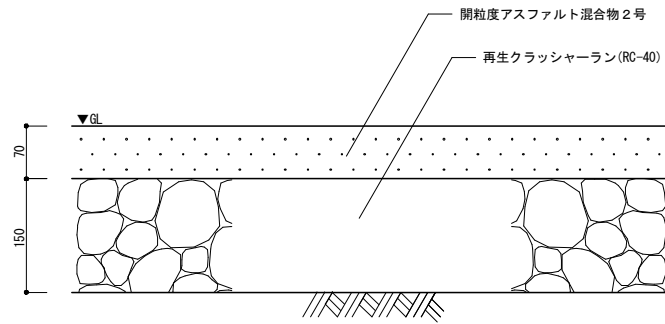


縦石緑石
撤去・復旧

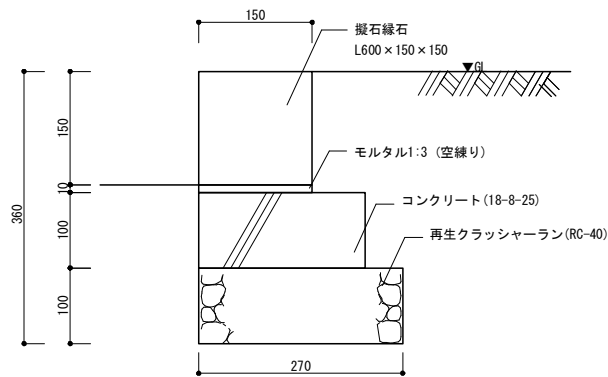


・目地モルタルは1:2 巾6とする。

公園名称	新宿御苑			
工事名称	令和8年度新宿御苑日本館御殿造園工事（標識）			
図面名称	撤去復旧詳細図	縮尺	1:10 (A3)	
年月日	令和8年3月	図面番号	29	／ 52
会社名	合同会社わくわくデザイン	照査		設計
事務所名	環境省新宿御苑管理事務所	照査		設計


<解説標識A>
<誘導標識 E>

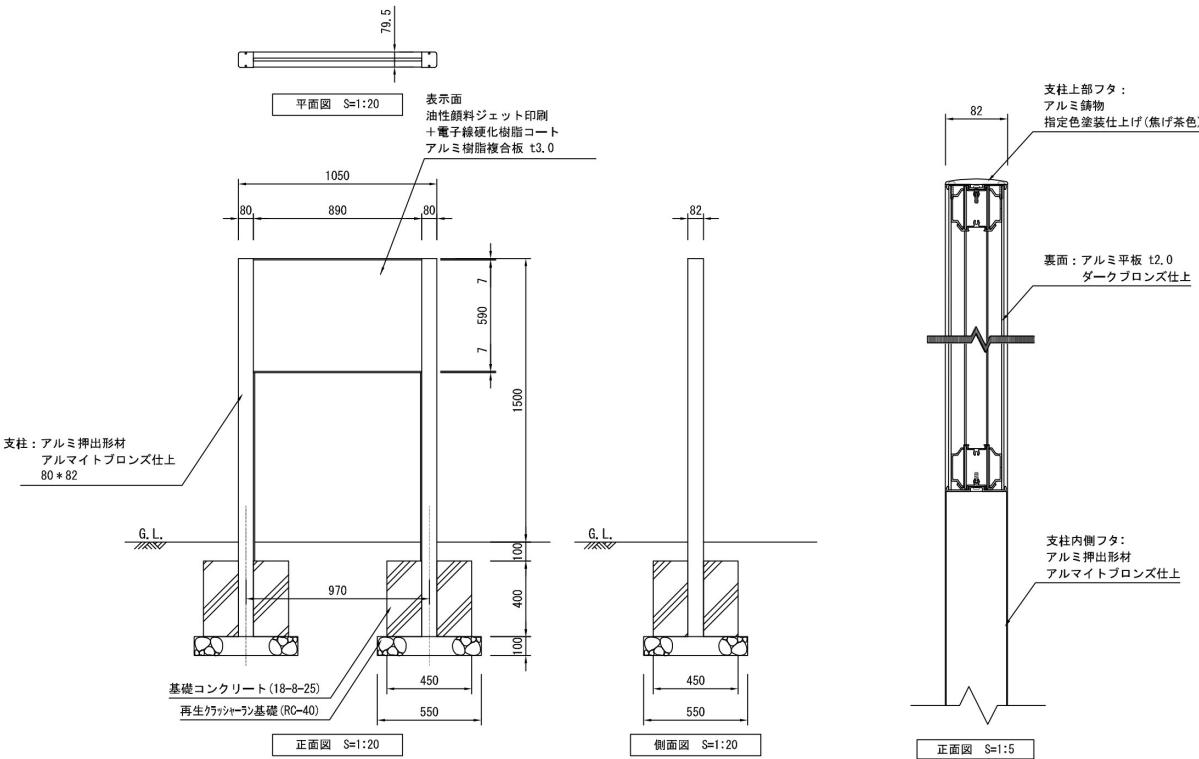


<解説標識B>
<誘導標識 F>

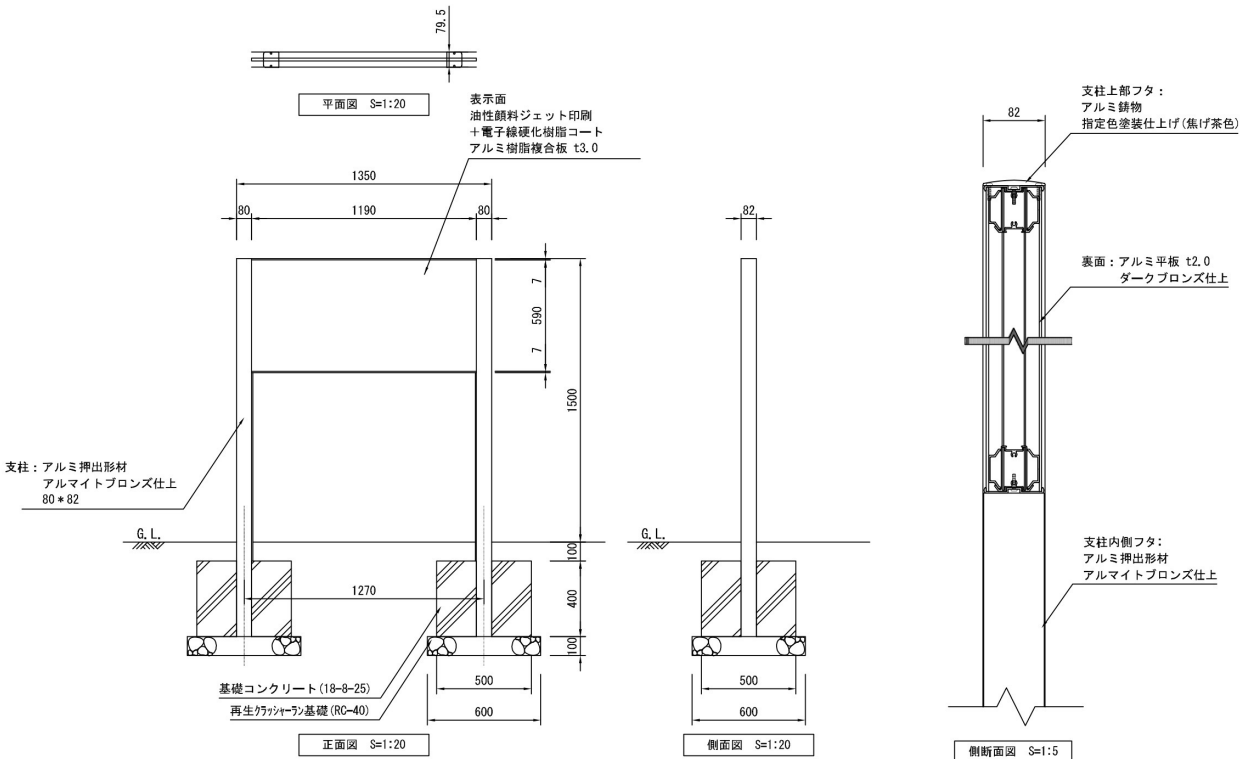

<案内標識A>

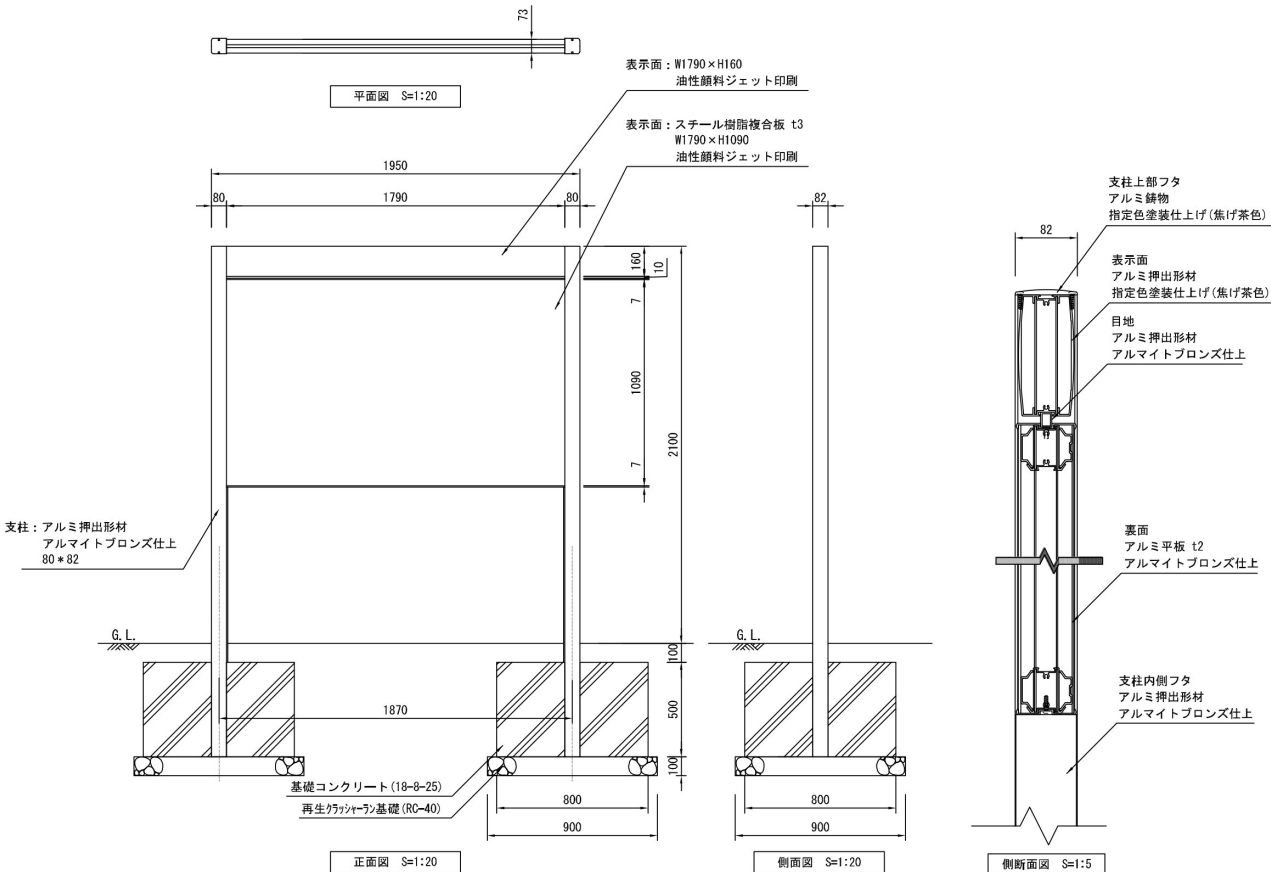


<注意標識 A>

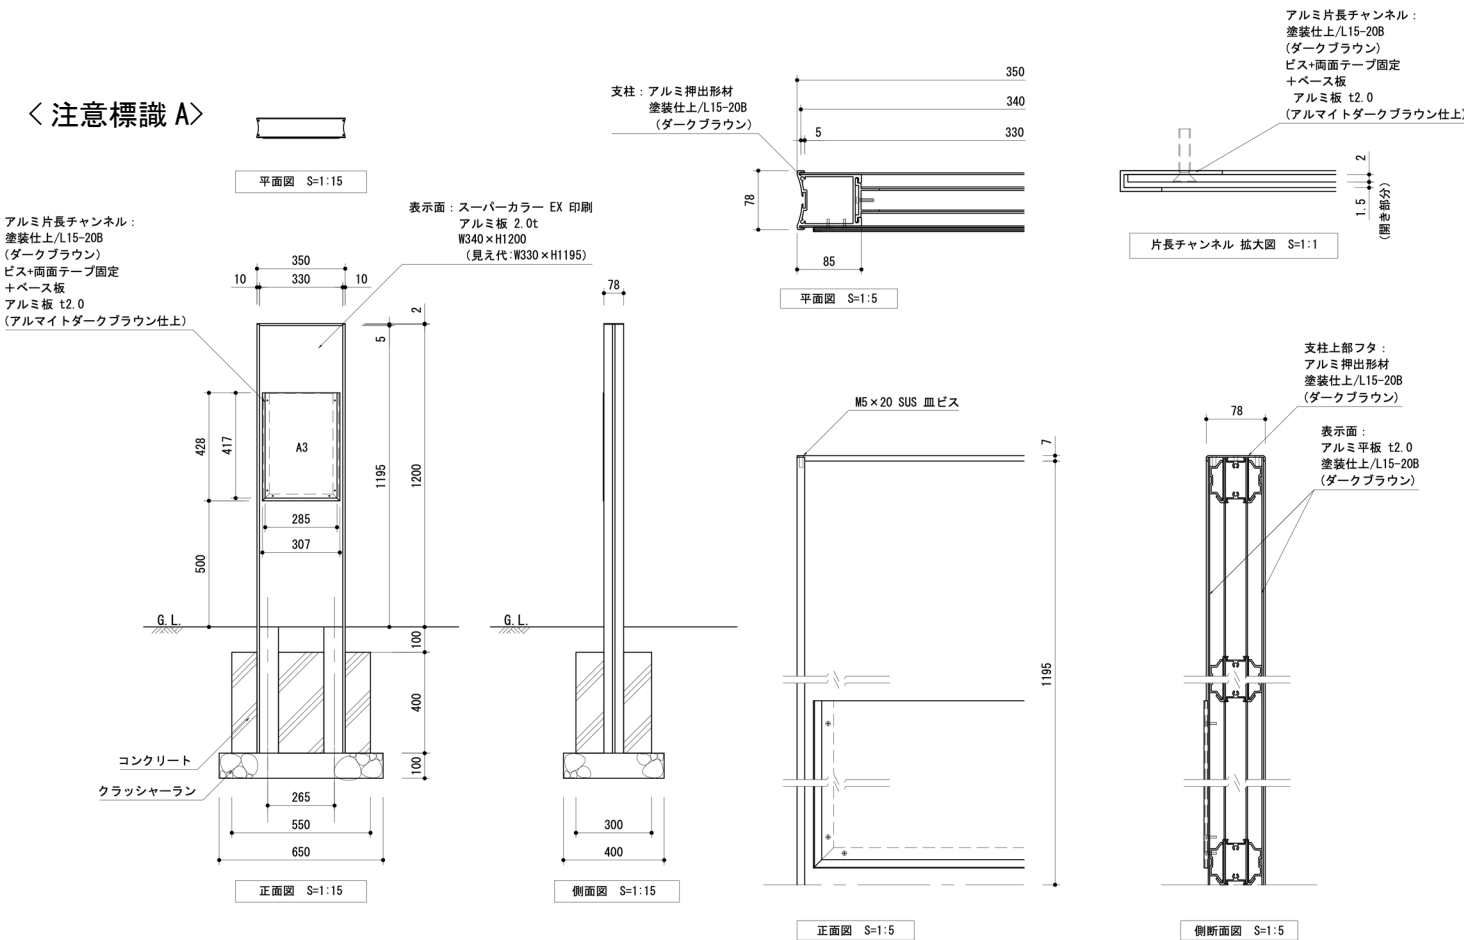


公園名称	新宿御苑				
工事名称	令和8年度新宿御苑日本館御殿造園工事（標識）				
図面名称	移設詳細図	総尺	1:40 (A3) 1:10 (A3)		
年月日	令和8年3月	図面番号	30 / 52		
会社名	合同会社わくわくデザイン	照査	設計		
事務所名	環境省新宿御苑管理事務所	照査	設計		


＜解説標識A＞

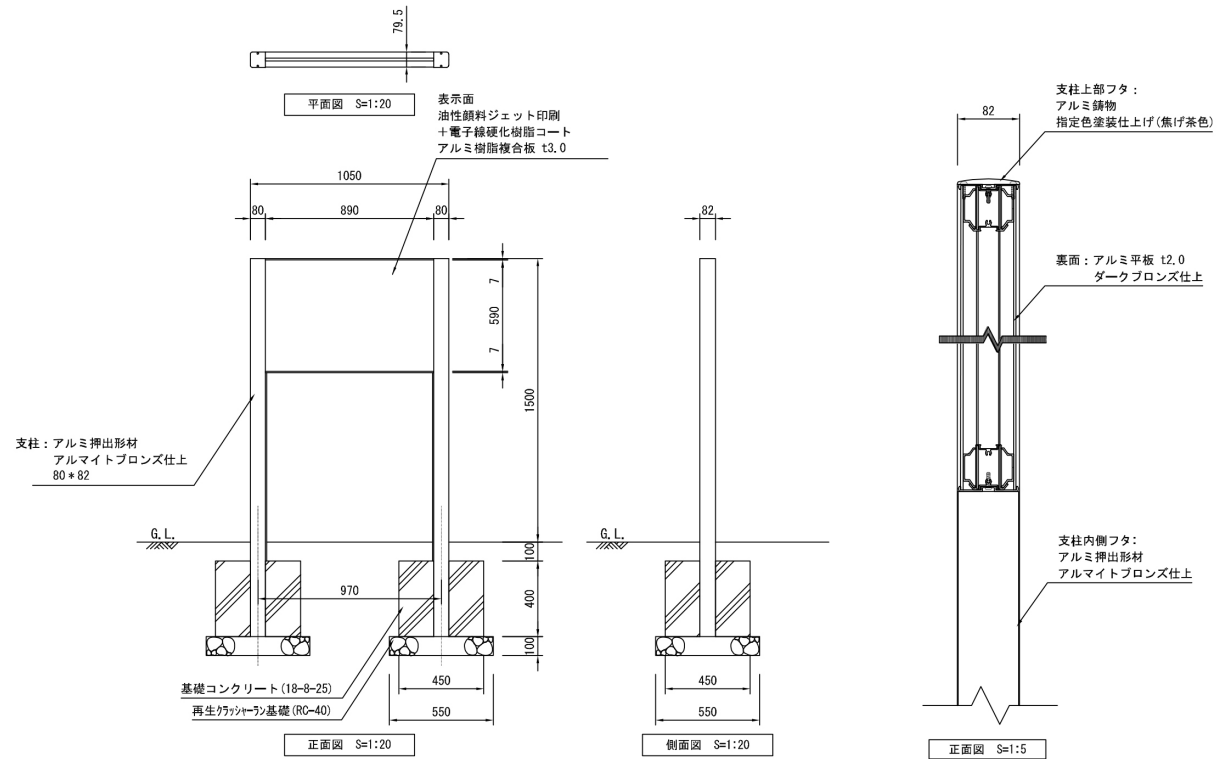


＜解説標識B＞

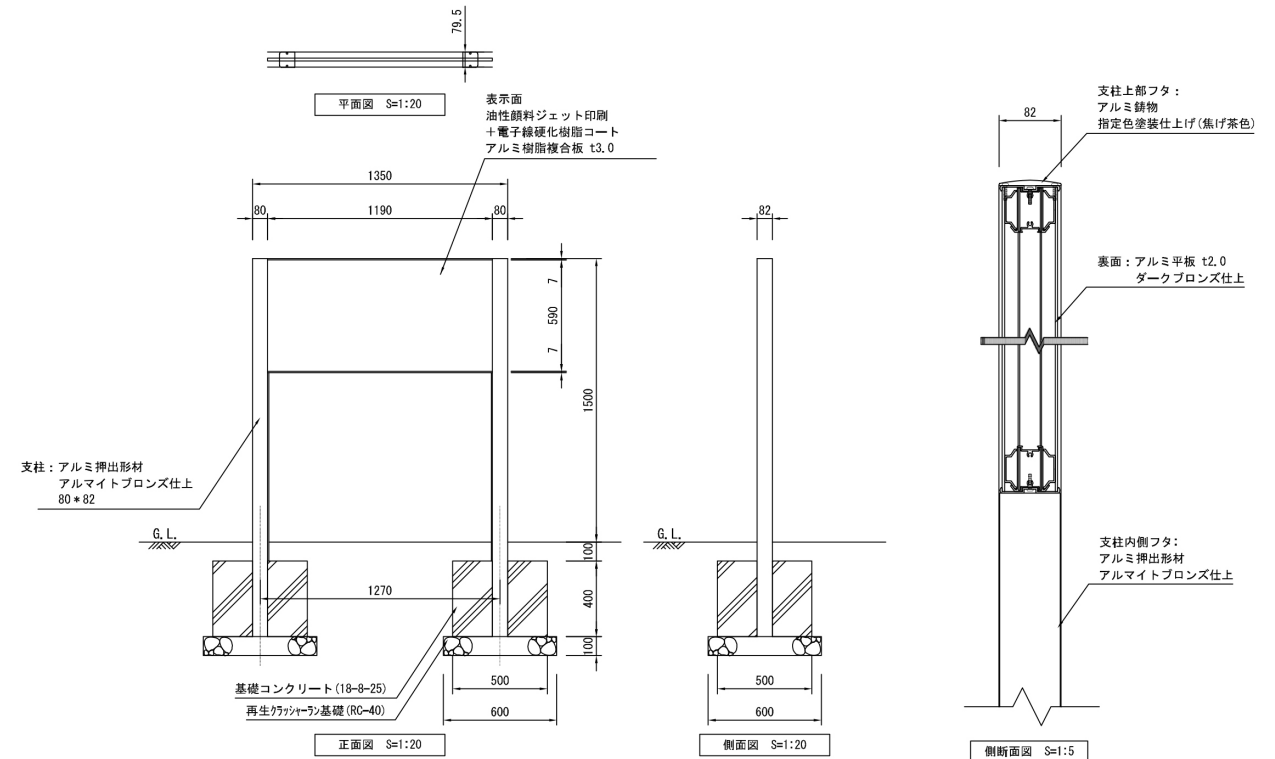

＜案内標識A＞

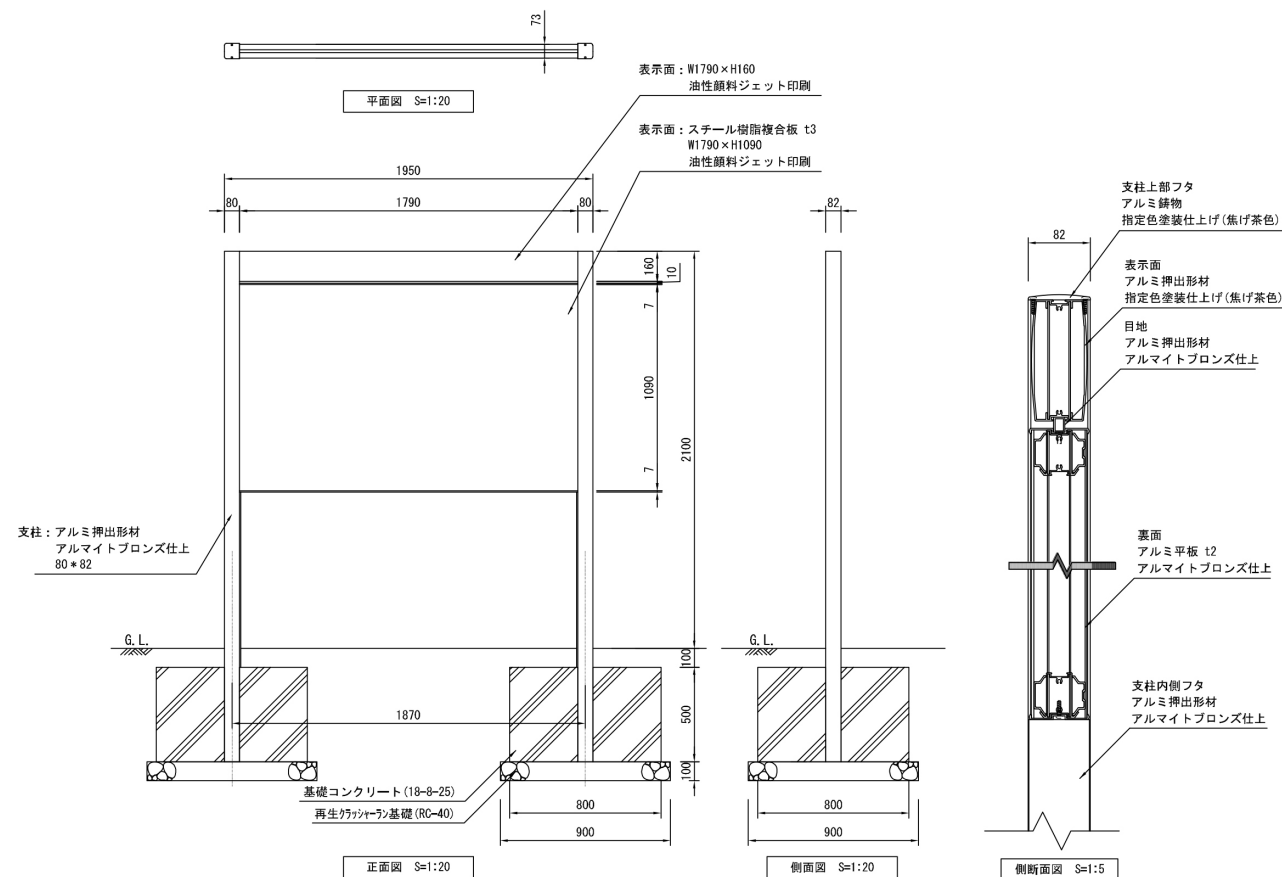

＜案内標識B＞

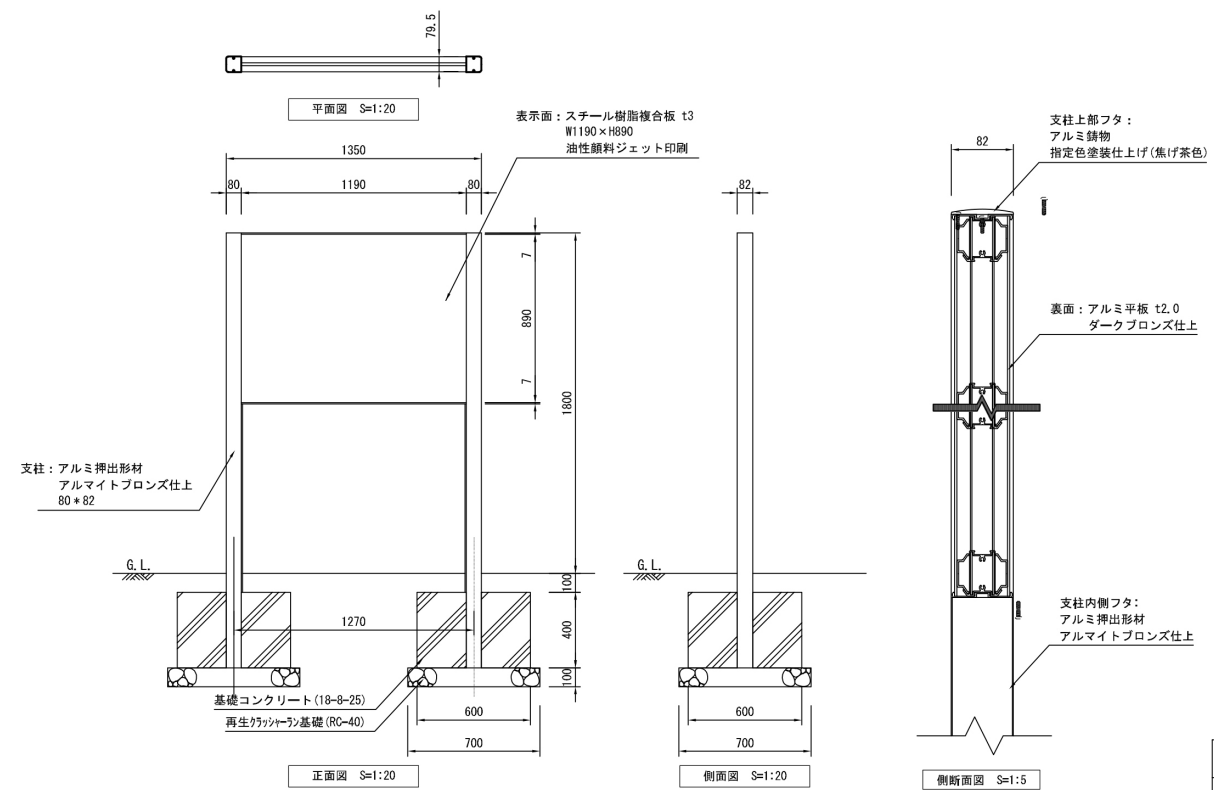

公園名称	新宿御苑		
工事名称	令和8年度新宿御苑日本館御殿造園工事（標識）		
図面名称	改修詳細図-1	縮尺	1:40 (A3) 1:10 (A3)
年月日	令和8年3月	図面番号	31 / 52
会社名	合同会社わくわくデザイン	照査	設計
事務所名	環境省新宿御苑管理事務所	照査	設計