参考資料１１

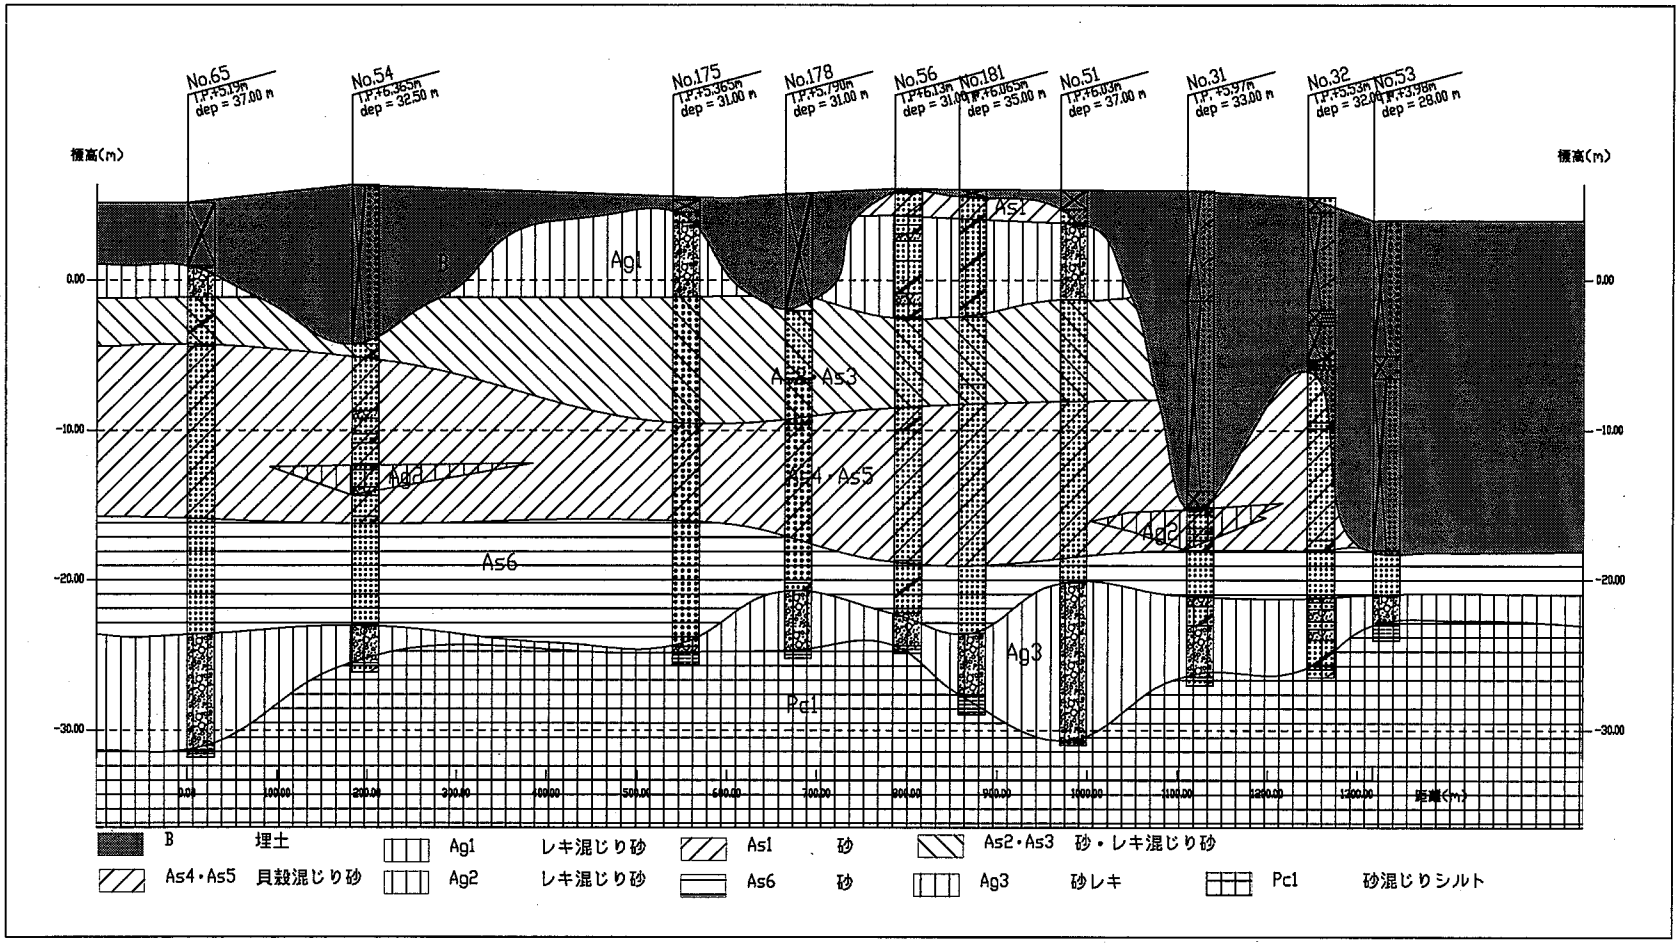
No.65
TP.+5.19m
dep = 37.00 m
No.54
TP.+6.36m
dep = 32.50 m
No.175
TP.+5.36m
dep = 31.00 m
No.178
TP.+5.79m
dep = 31.00 m
No.56
TP.+6.13m
dep = 31.00 m
No.181
TP.+6.06m
dep = 35.00 m
No.51
TP.+6.03m
dep = 37.00 m
No.31
TP.+5.97m
dep = 33.00 m
No.32
TP.+5.53m
dep = 32.00 m
No.53
TP.+3.98m
dep = 28.00 m
標高(m)
0.00
-10.00
-20.00
-30.00
B
Ag1
As1
As2・As3
Ag2
As4・As5
As6
Ag3
Pc1
0.00
100.00
200.00
300.00
400.00
500.00
600.00
700.00
800.00
900.00
1000.00
1100.00
1200.00
1250.00
1300.00
距離(m)
B 埋土
Ag1 レキ混じり砂
As1 砂
As2・As3 砂・レキ混じり砂
As4・As5 貝殻混じり砂
Ag2 レキ混じり砂
As6 砂
Ag3 砂レキ
Pc1 砂混じりシルト