




【閑院宮邸跡収納展示館トイレ】

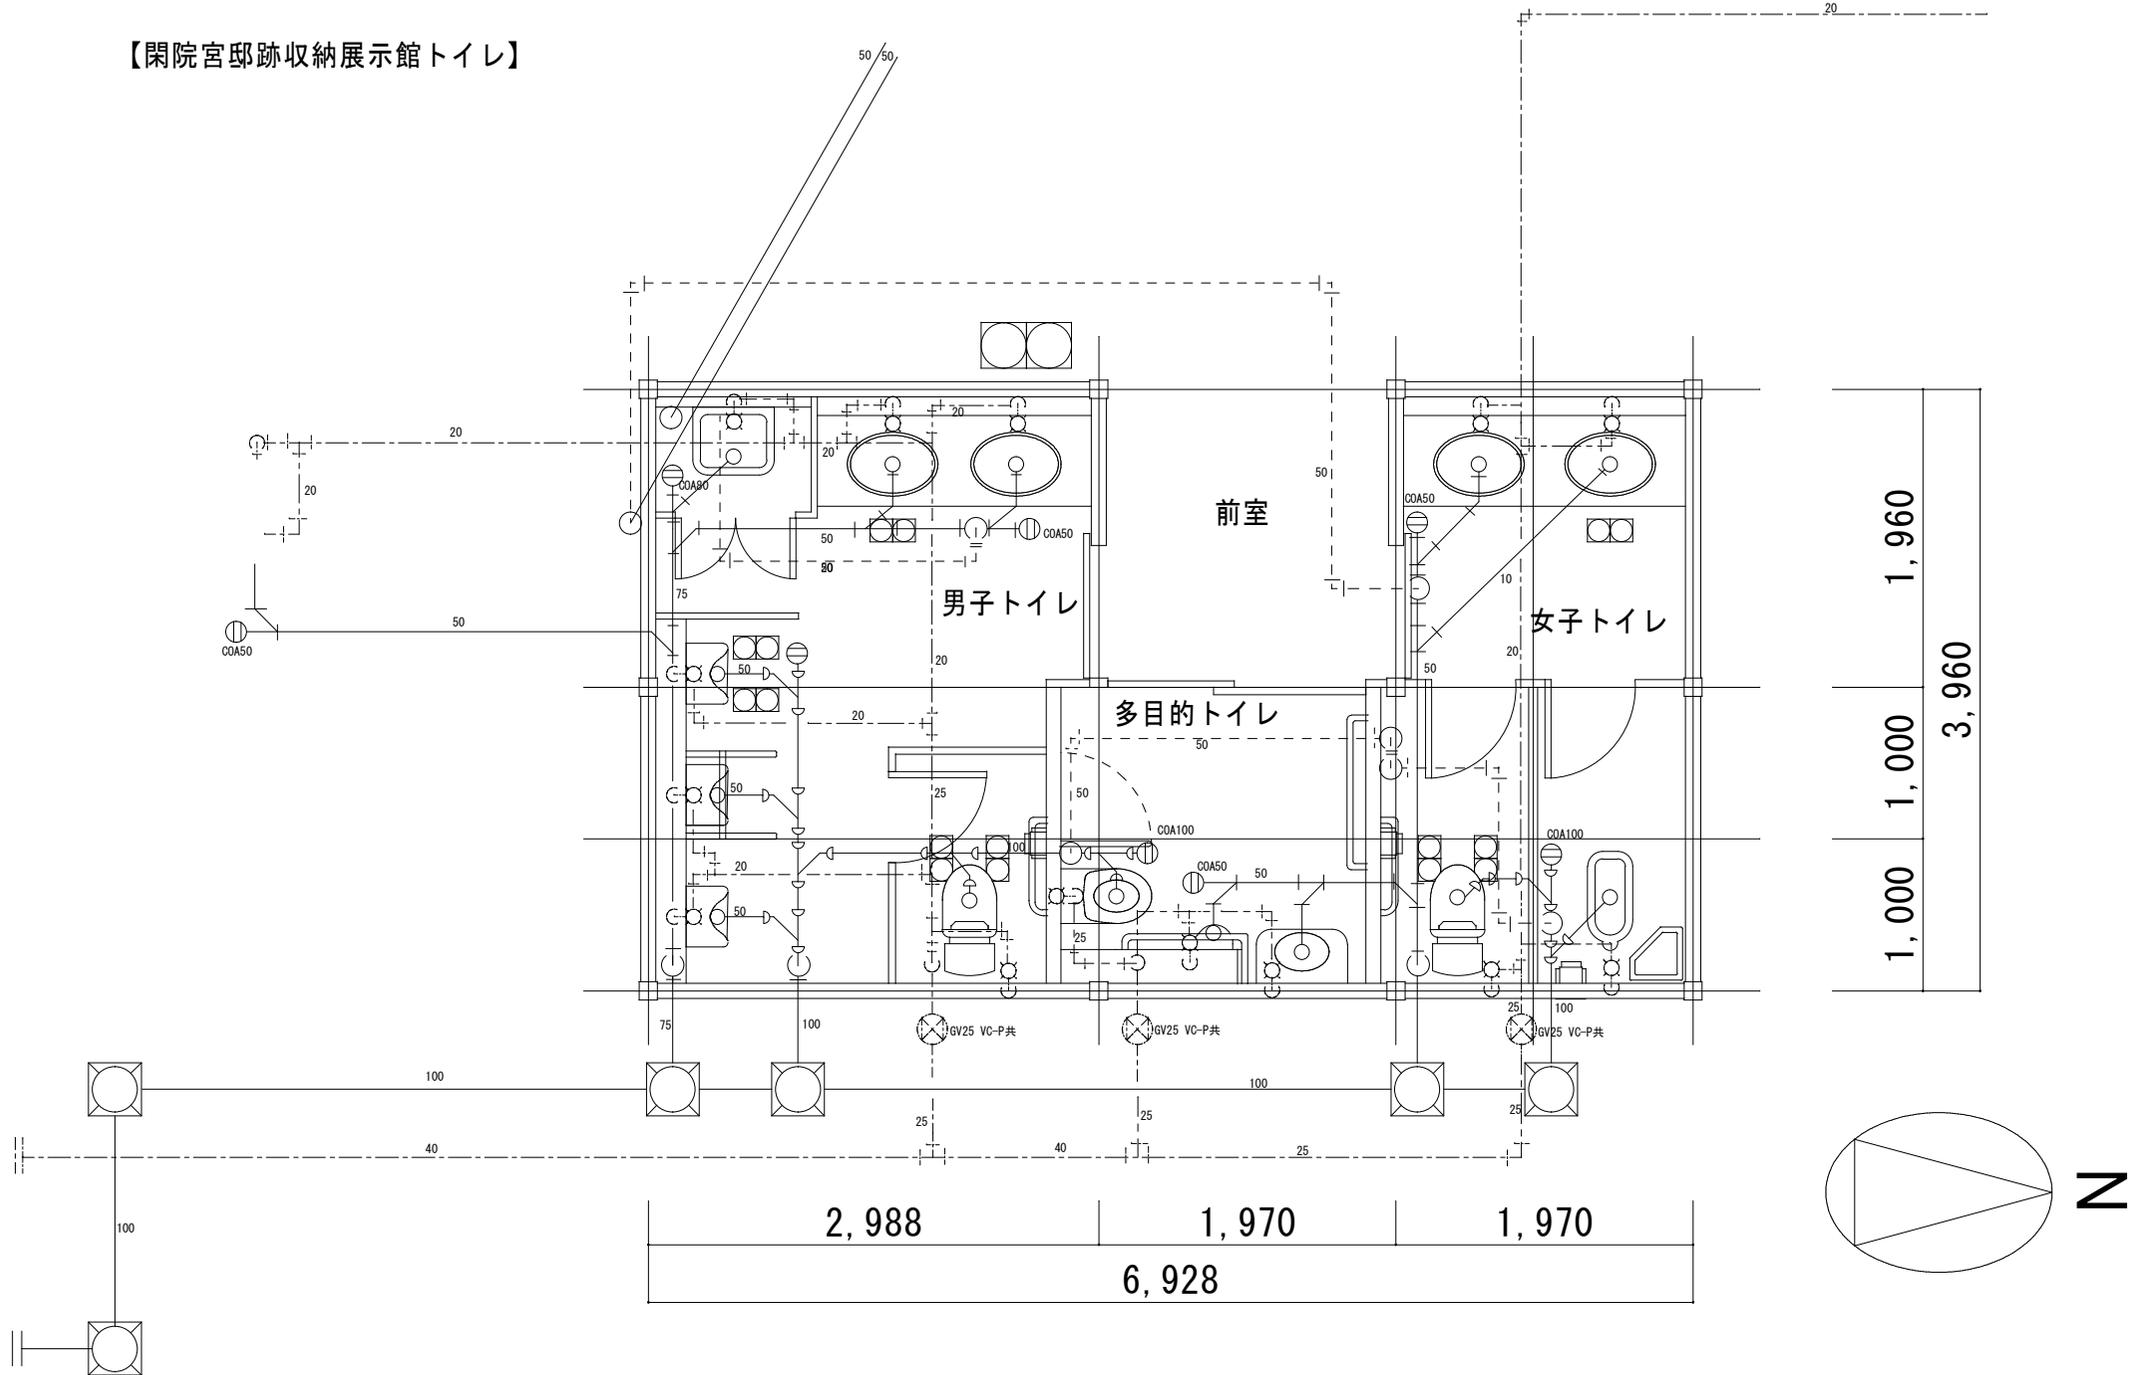


※もとはH17閑院宮邸跡保存修復機械工事（沖トレース）



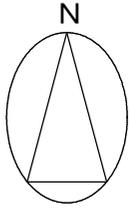


【主馬寮トイレ】

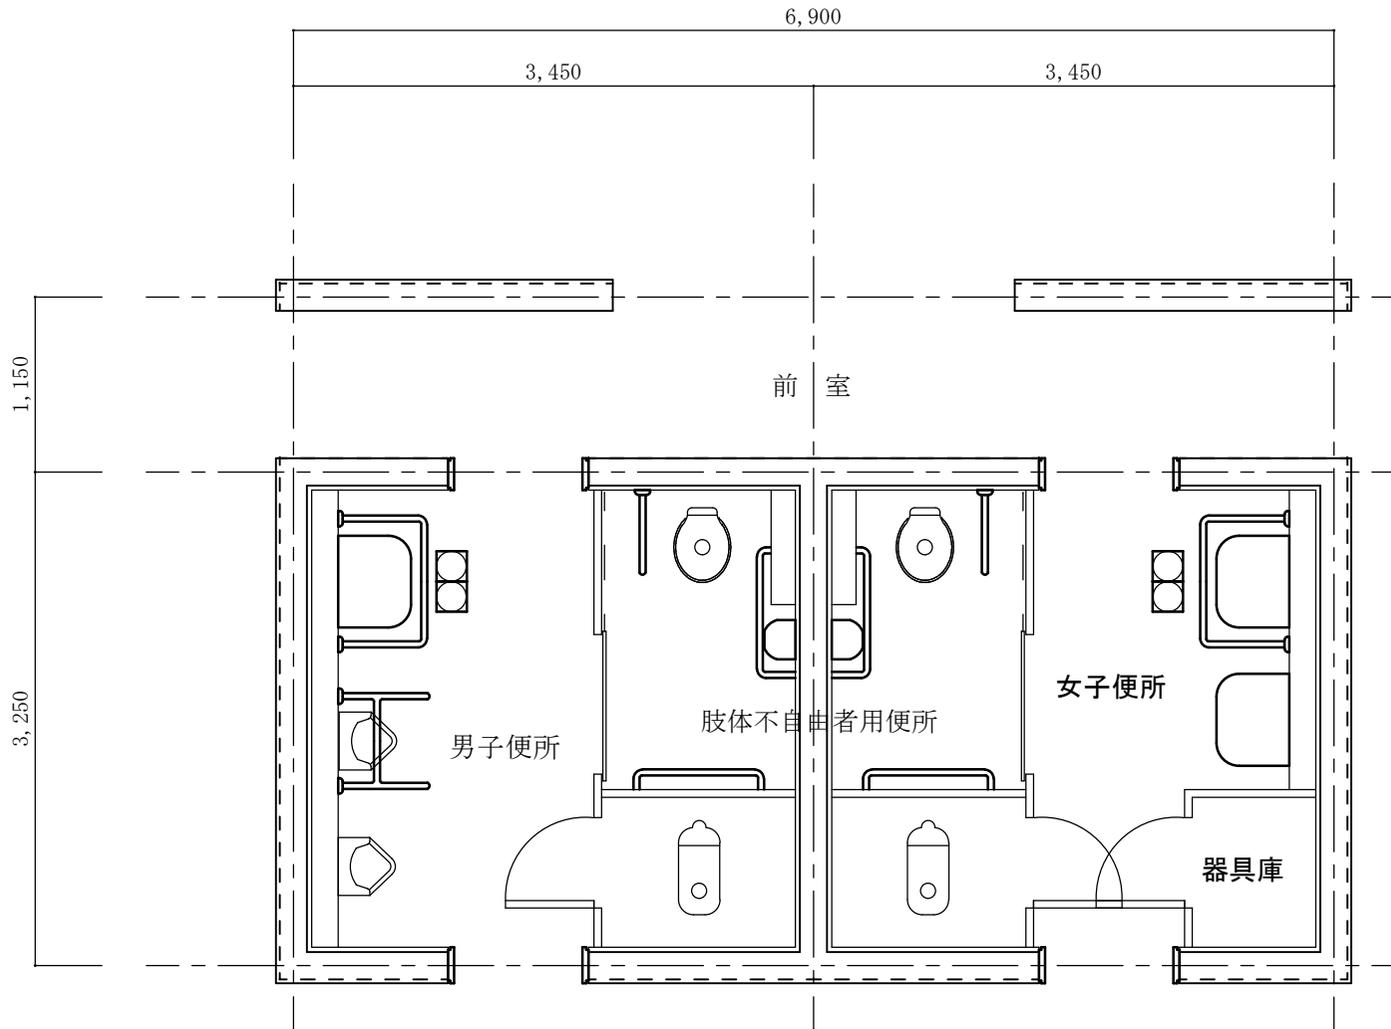


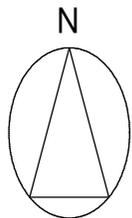



【出水トイレ】

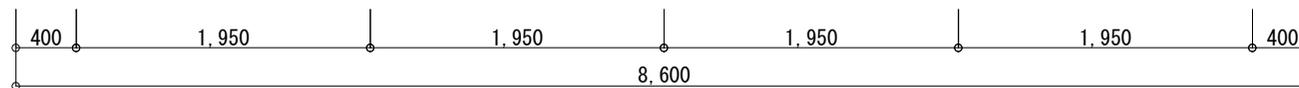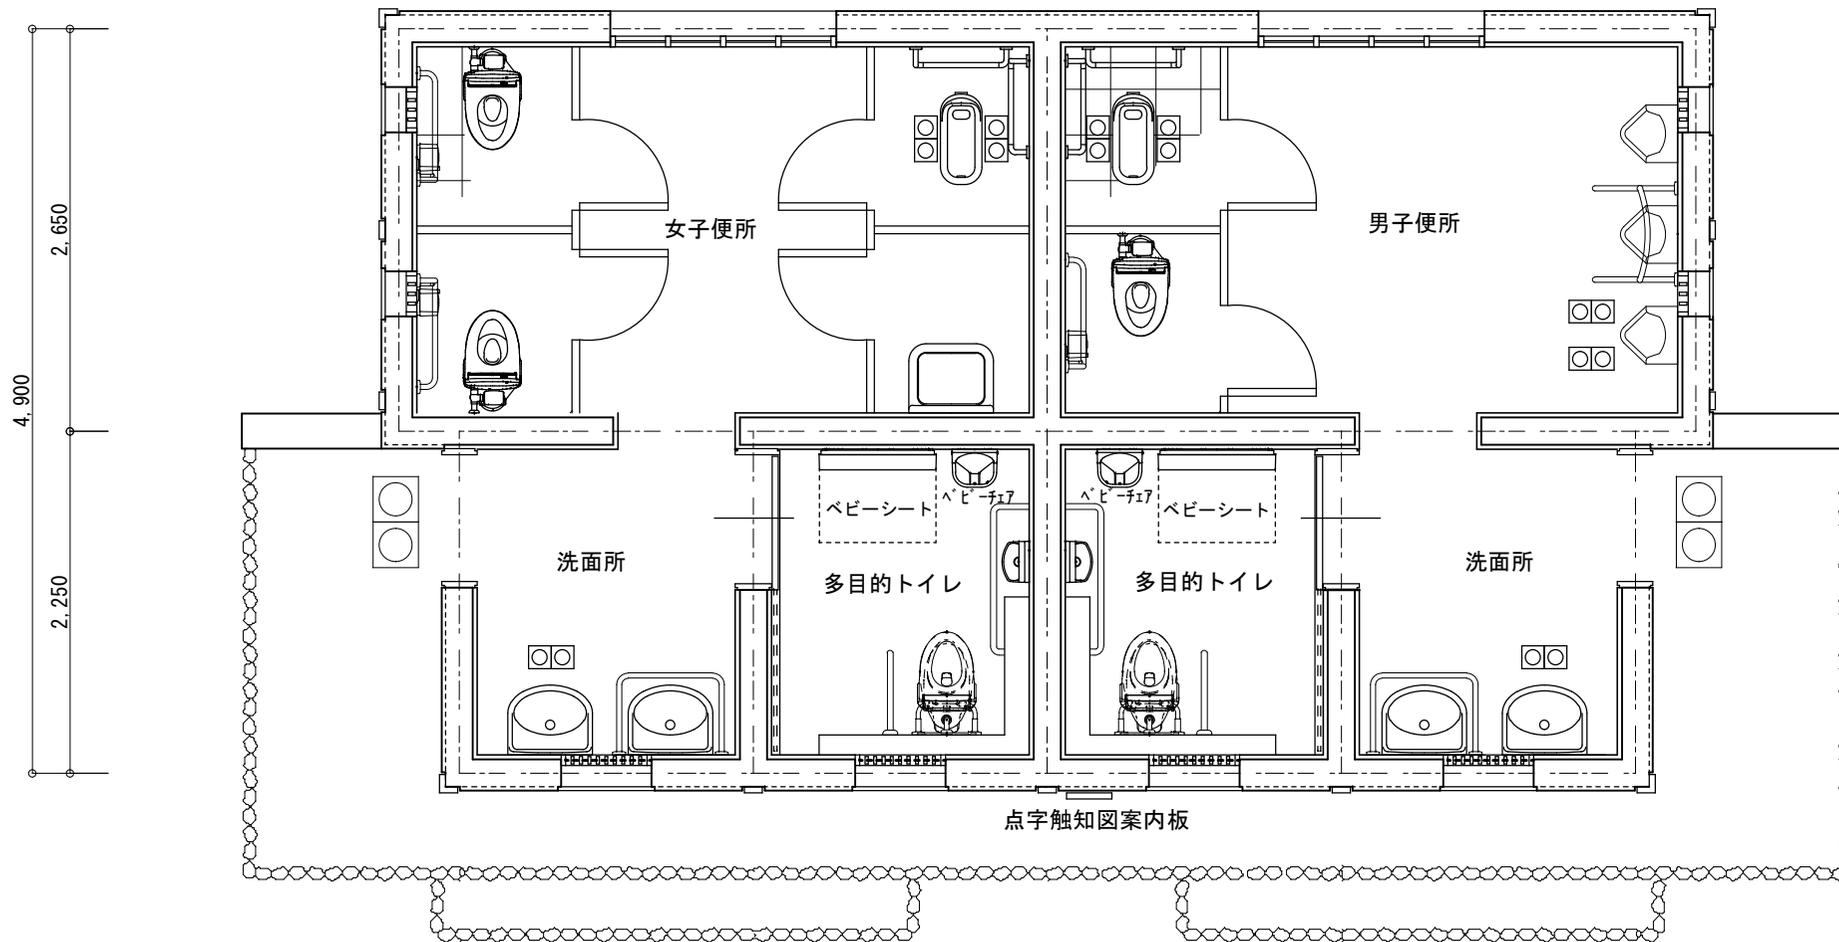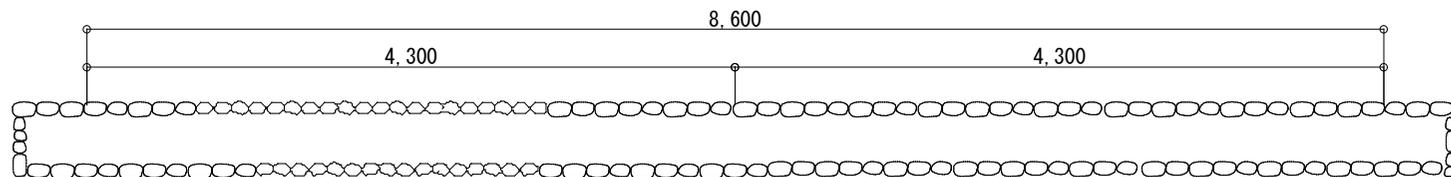


【白雲トイレ】

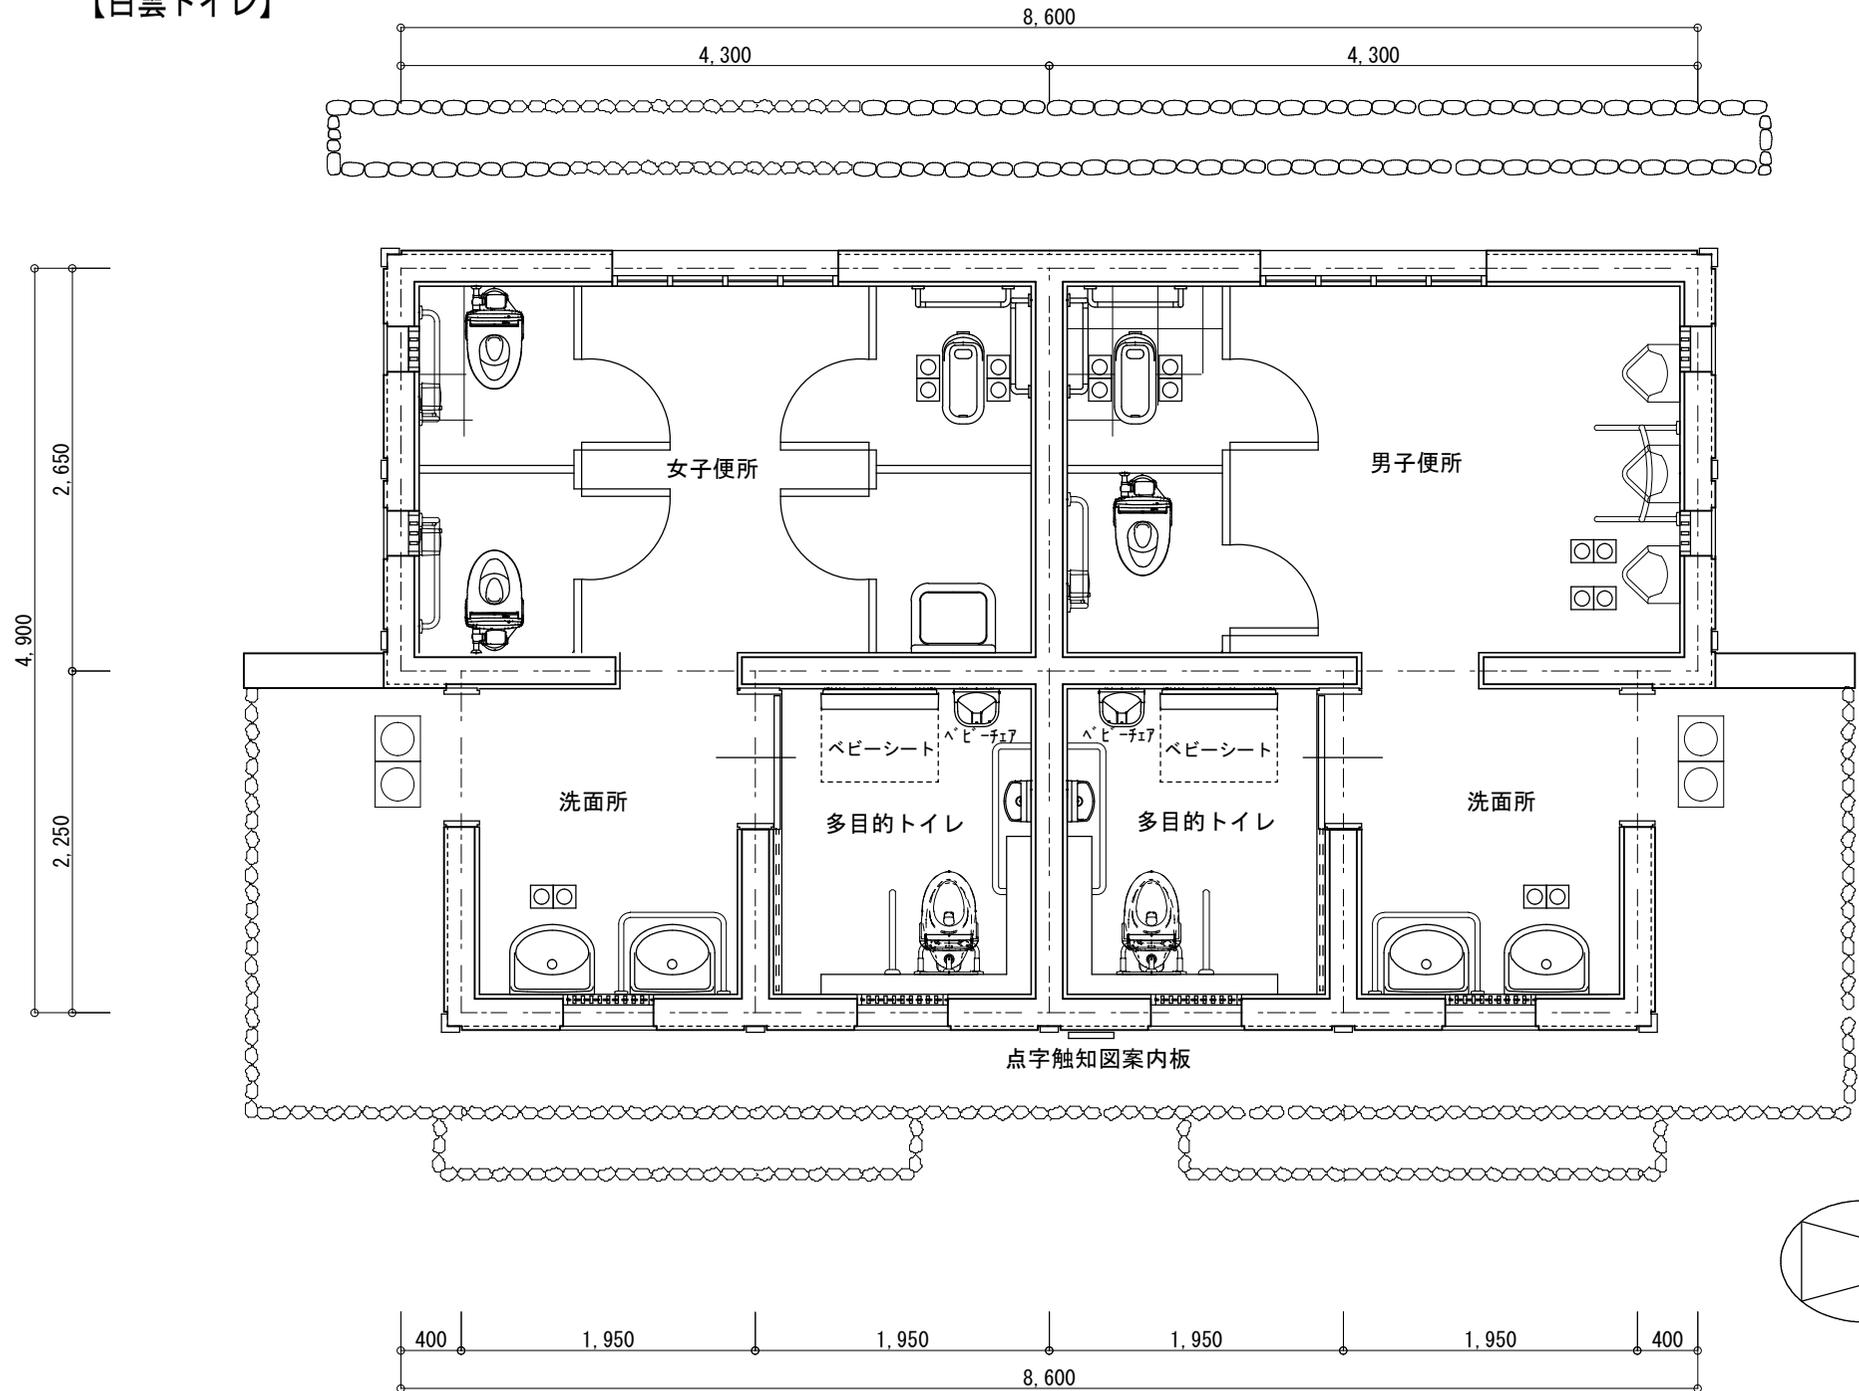



【中立売管理棟トイレ】

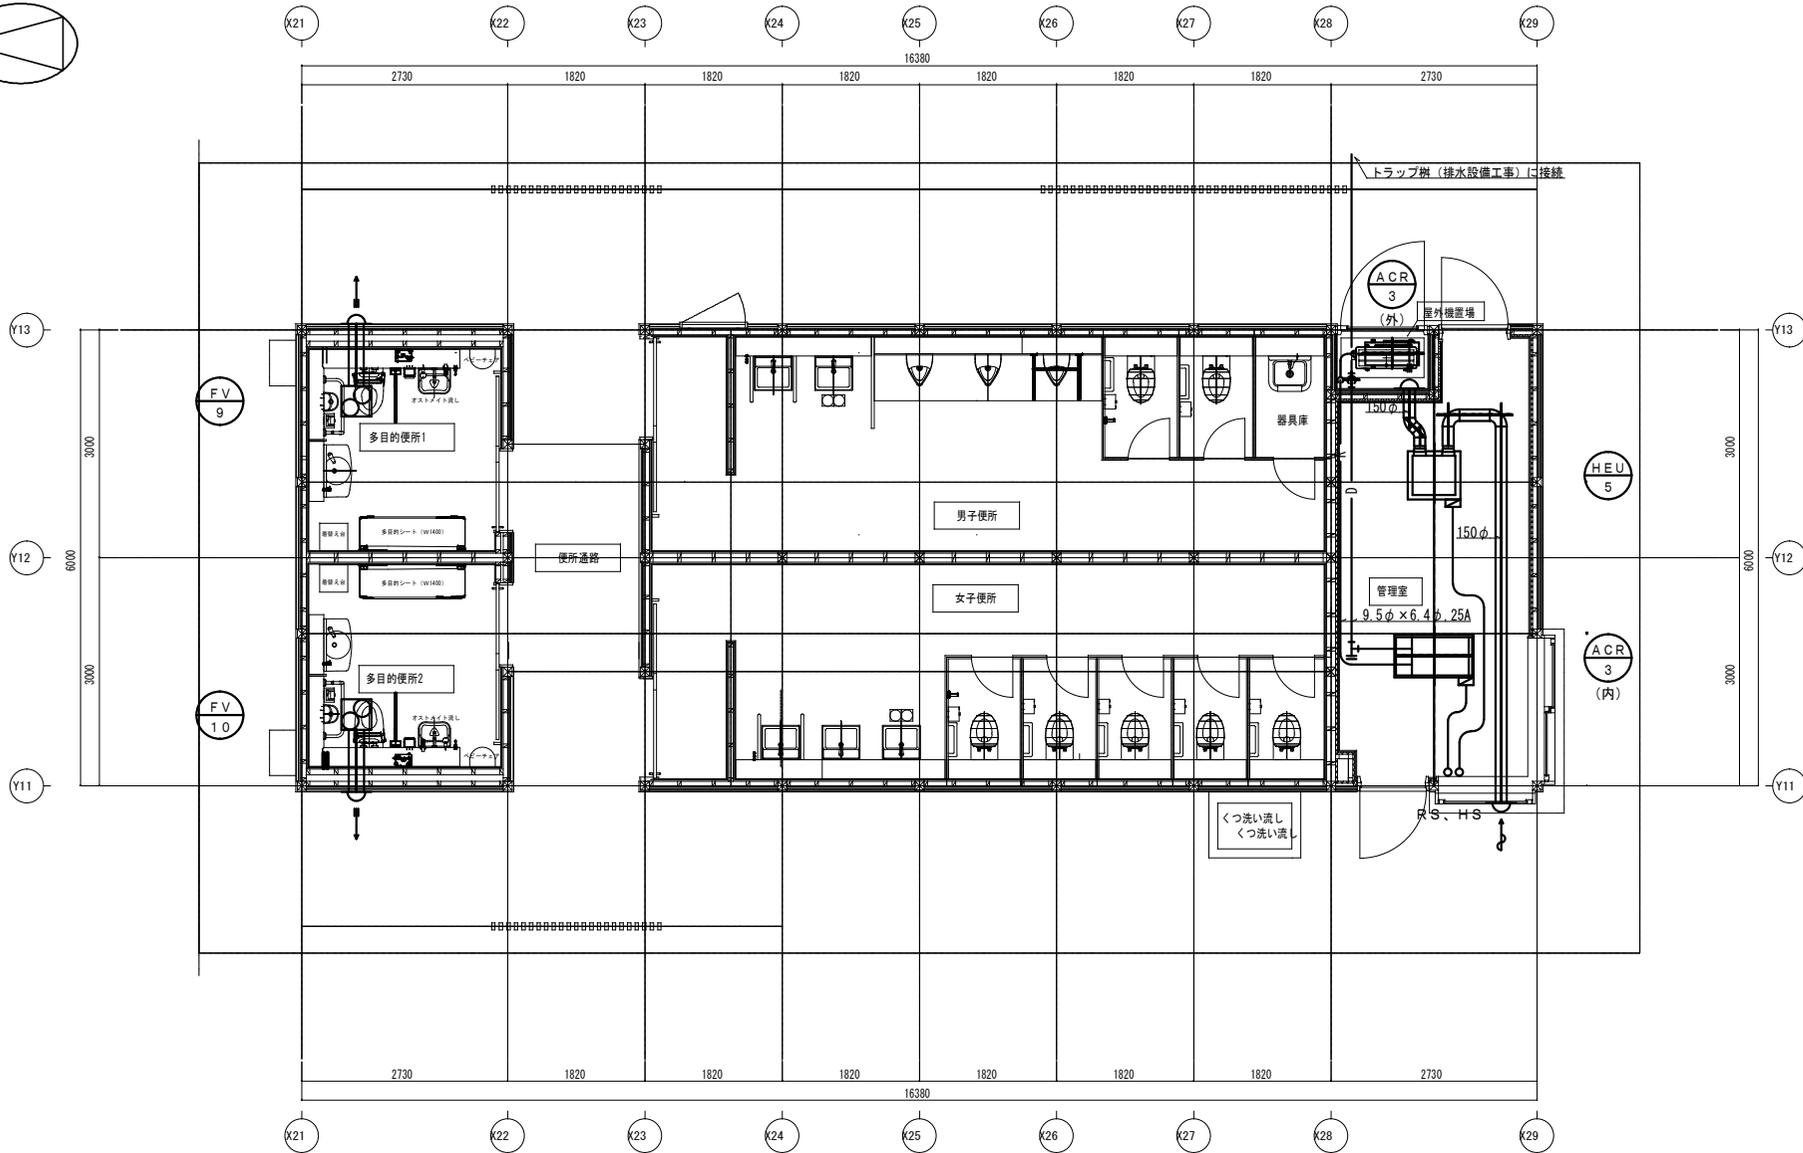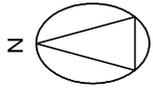

【中立売北トイレ】

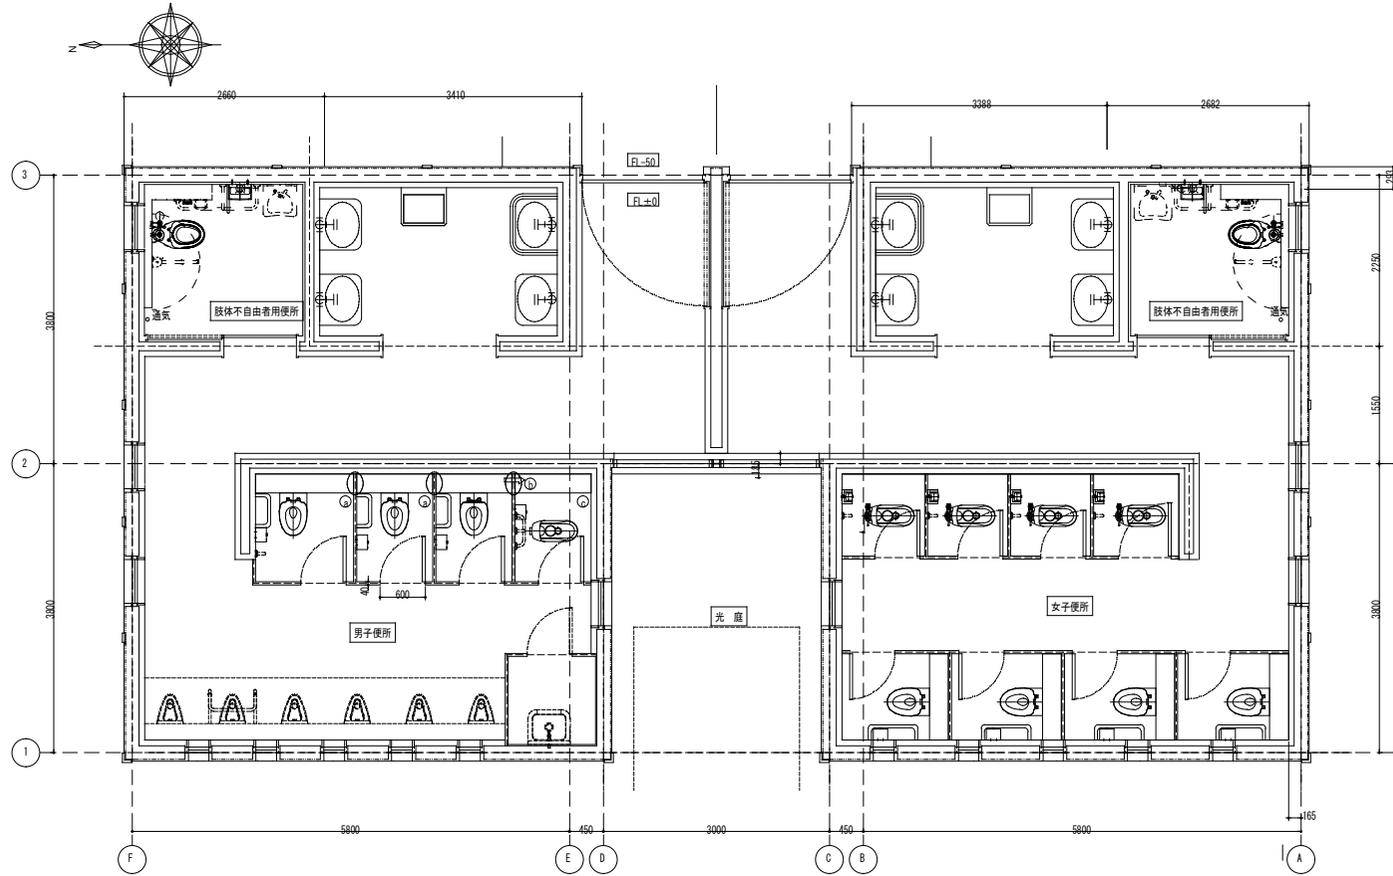

【乾トイレ】

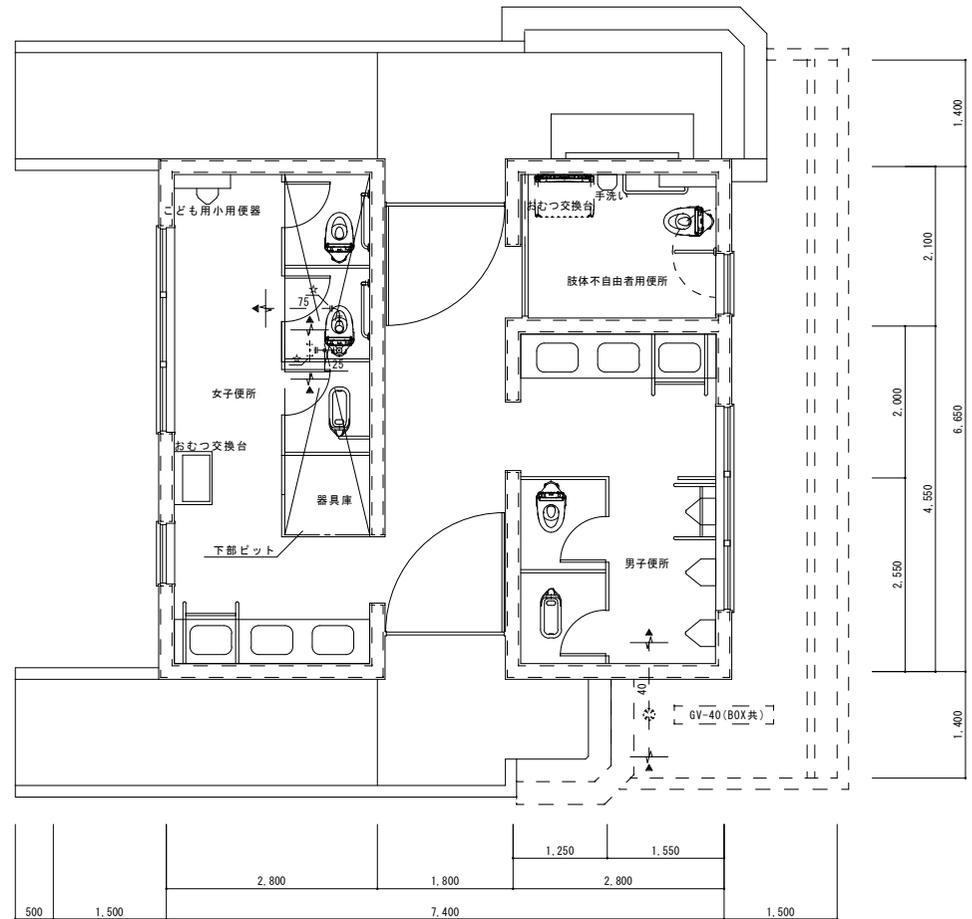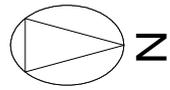

注記：図中の——は新設配管を示す。
 : 図中の— —は既設配管を示す。
 : 図中の☆は配管の接続を示す。

【近衛邸跡休憩所トイレ】

