

※:×は伐採樹をしめす

伐採樹集計表

番号	樹種名	樹高(m)	幹周(cm)	備考
2-743	ヒサカキ	4	43.4	3本立
2-744	キンモクセイ	5	74.9	3本立
2-745	モチノキ	5	102.0	
2-747	キンモクセイ	7	130.9	3本立
2-750	モッコク	11	131.0	
2-757	モッコク	6	128.1	3本立
2-758	モッコク	6	207.2	5本立
2-759	モチノキ	8	161.7	3本立
2-1601	ヒイラギ	2	33.6	2本立
合計 9本伐採				
高木伐採 規格 幹周(cm)				
30≦C<60 2本 60≦C<90 1本 90≦C<120 1本				
120≦C<150 3本 150≦C<180 1本 180≦C<210 1本				

撤去工集計表

名称	種類	数量	備考
アスファルト舗装撤去-1		735.0m ²	
アスファルト舗装撤去-2		633.0m ²	
アスファルト舗装撤去-3		120.0m ²	
舗装版切断		30.1m	
L型側溝撤去		48.4m	
L型側溝用雨水樹撤去		2箇所	
縁石撤去		33.0m	
L型側溝用樹嵩下げ		1箇所	
雨水樹嵩下げ		1箇所	
ハンドホール嵩下げ		1箇所	
橋撤去		1箇所	
芝生撤去		30.0m ²	
既存ベンチ移設		12基	場内指定箇所


室外機置場2
※本工事対象外

付属棟
※本工事対象外

橋撤去 1箇所
WL=29.45

園路広場施設工集計表-2

名称	種類	数量	備考
横断溝		4.7m	
L型側溝(擬石製)		2.4m	
ベンチ	1.5m×0.4m×h0.4m	3.0基	
橋新設		1箇所	

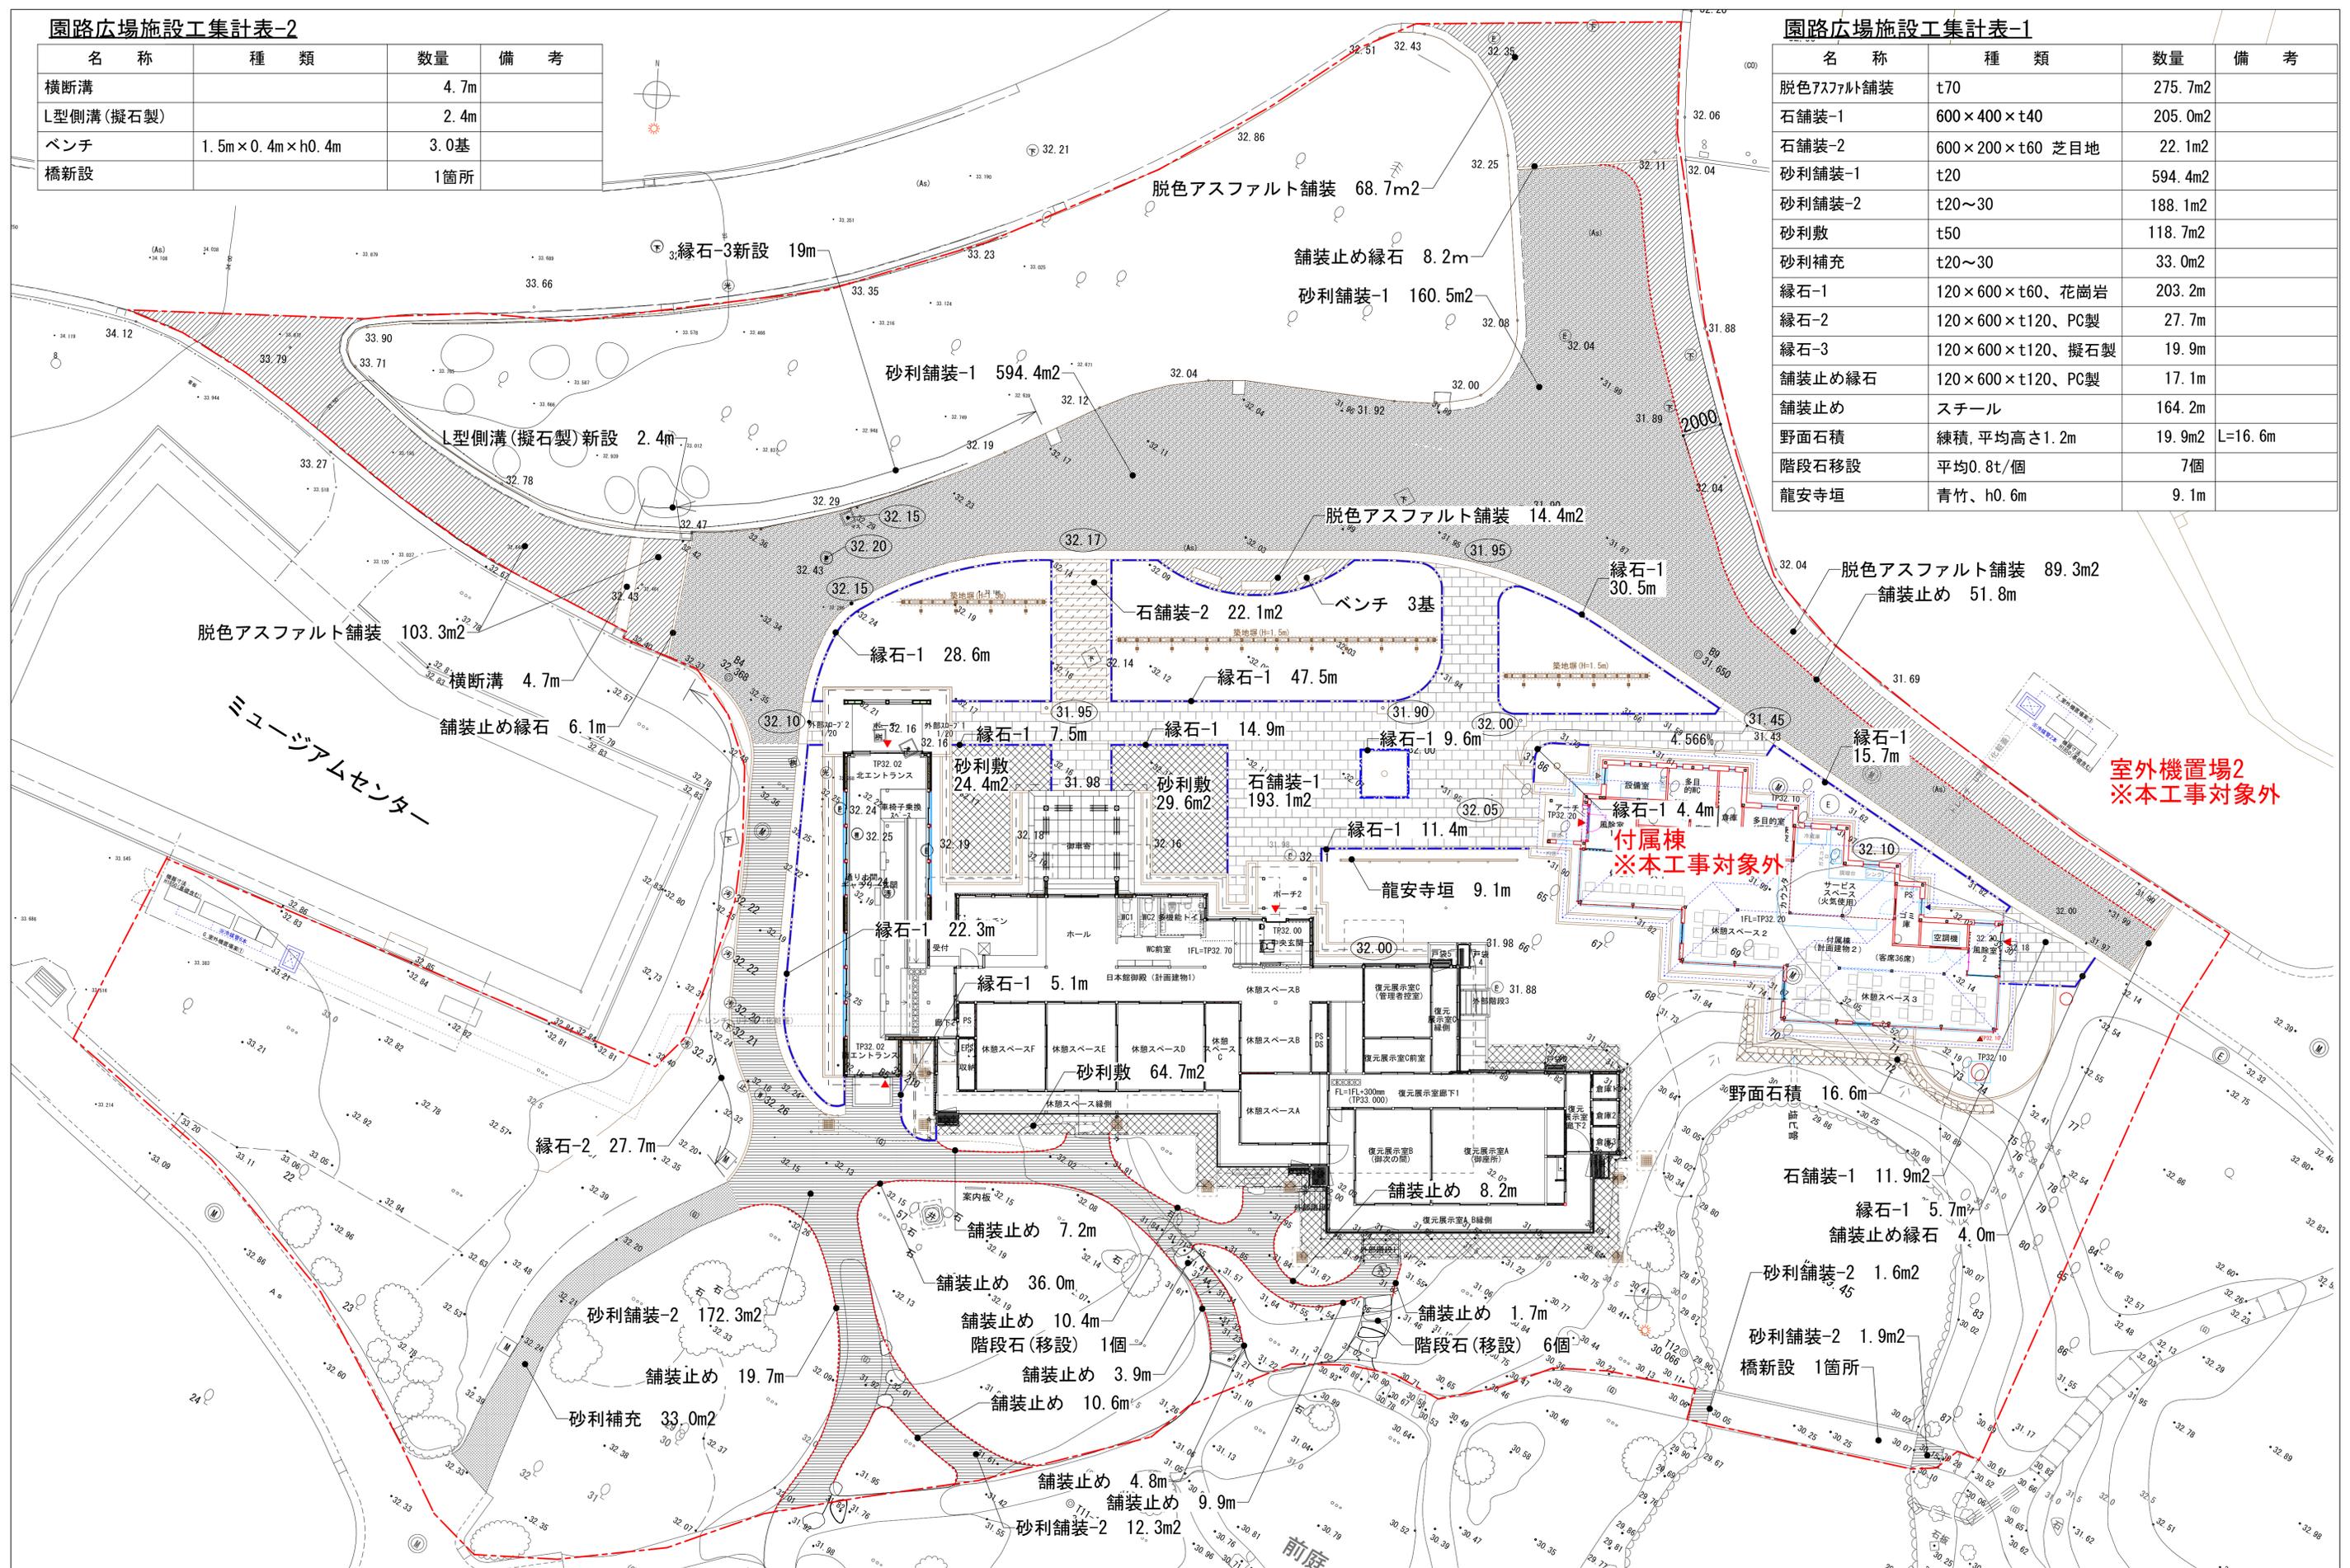


園路広場施設工集計表-1

名称	種類	数量	備考
脱色アスファルト舗装	t70	275.7m ²	
石舗装-1	600×400×t40	205.0m ²	
石舗装-2	600×200×t60 芝目地	22.1m ²	
砂利舗装-1	t20	594.4m ²	
砂利舗装-2	t20~30	188.1m ²	
砂利敷	t50	118.7m ²	
砂利補充	t20~30	33.0m ²	
縁石-1	120×600×t60、花崗岩	203.2m	
縁石-2	120×600×t120、PC製	27.7m	
縁石-3	120×600×t120、擬石製	19.9m	
舗装止め縁石	120×600×t120、PC製	17.1m	
舗装止め	スチール	164.2m	
野面石積	練積、平均高さ1.2m	19.9m ²	L=16.6m
階段石移設	平均0.8t/個	7個	
龍安寺垣	青竹、h0.6m	9.1m	

室外機置場2
※本工事対象外

附属棟
※本工事対象外

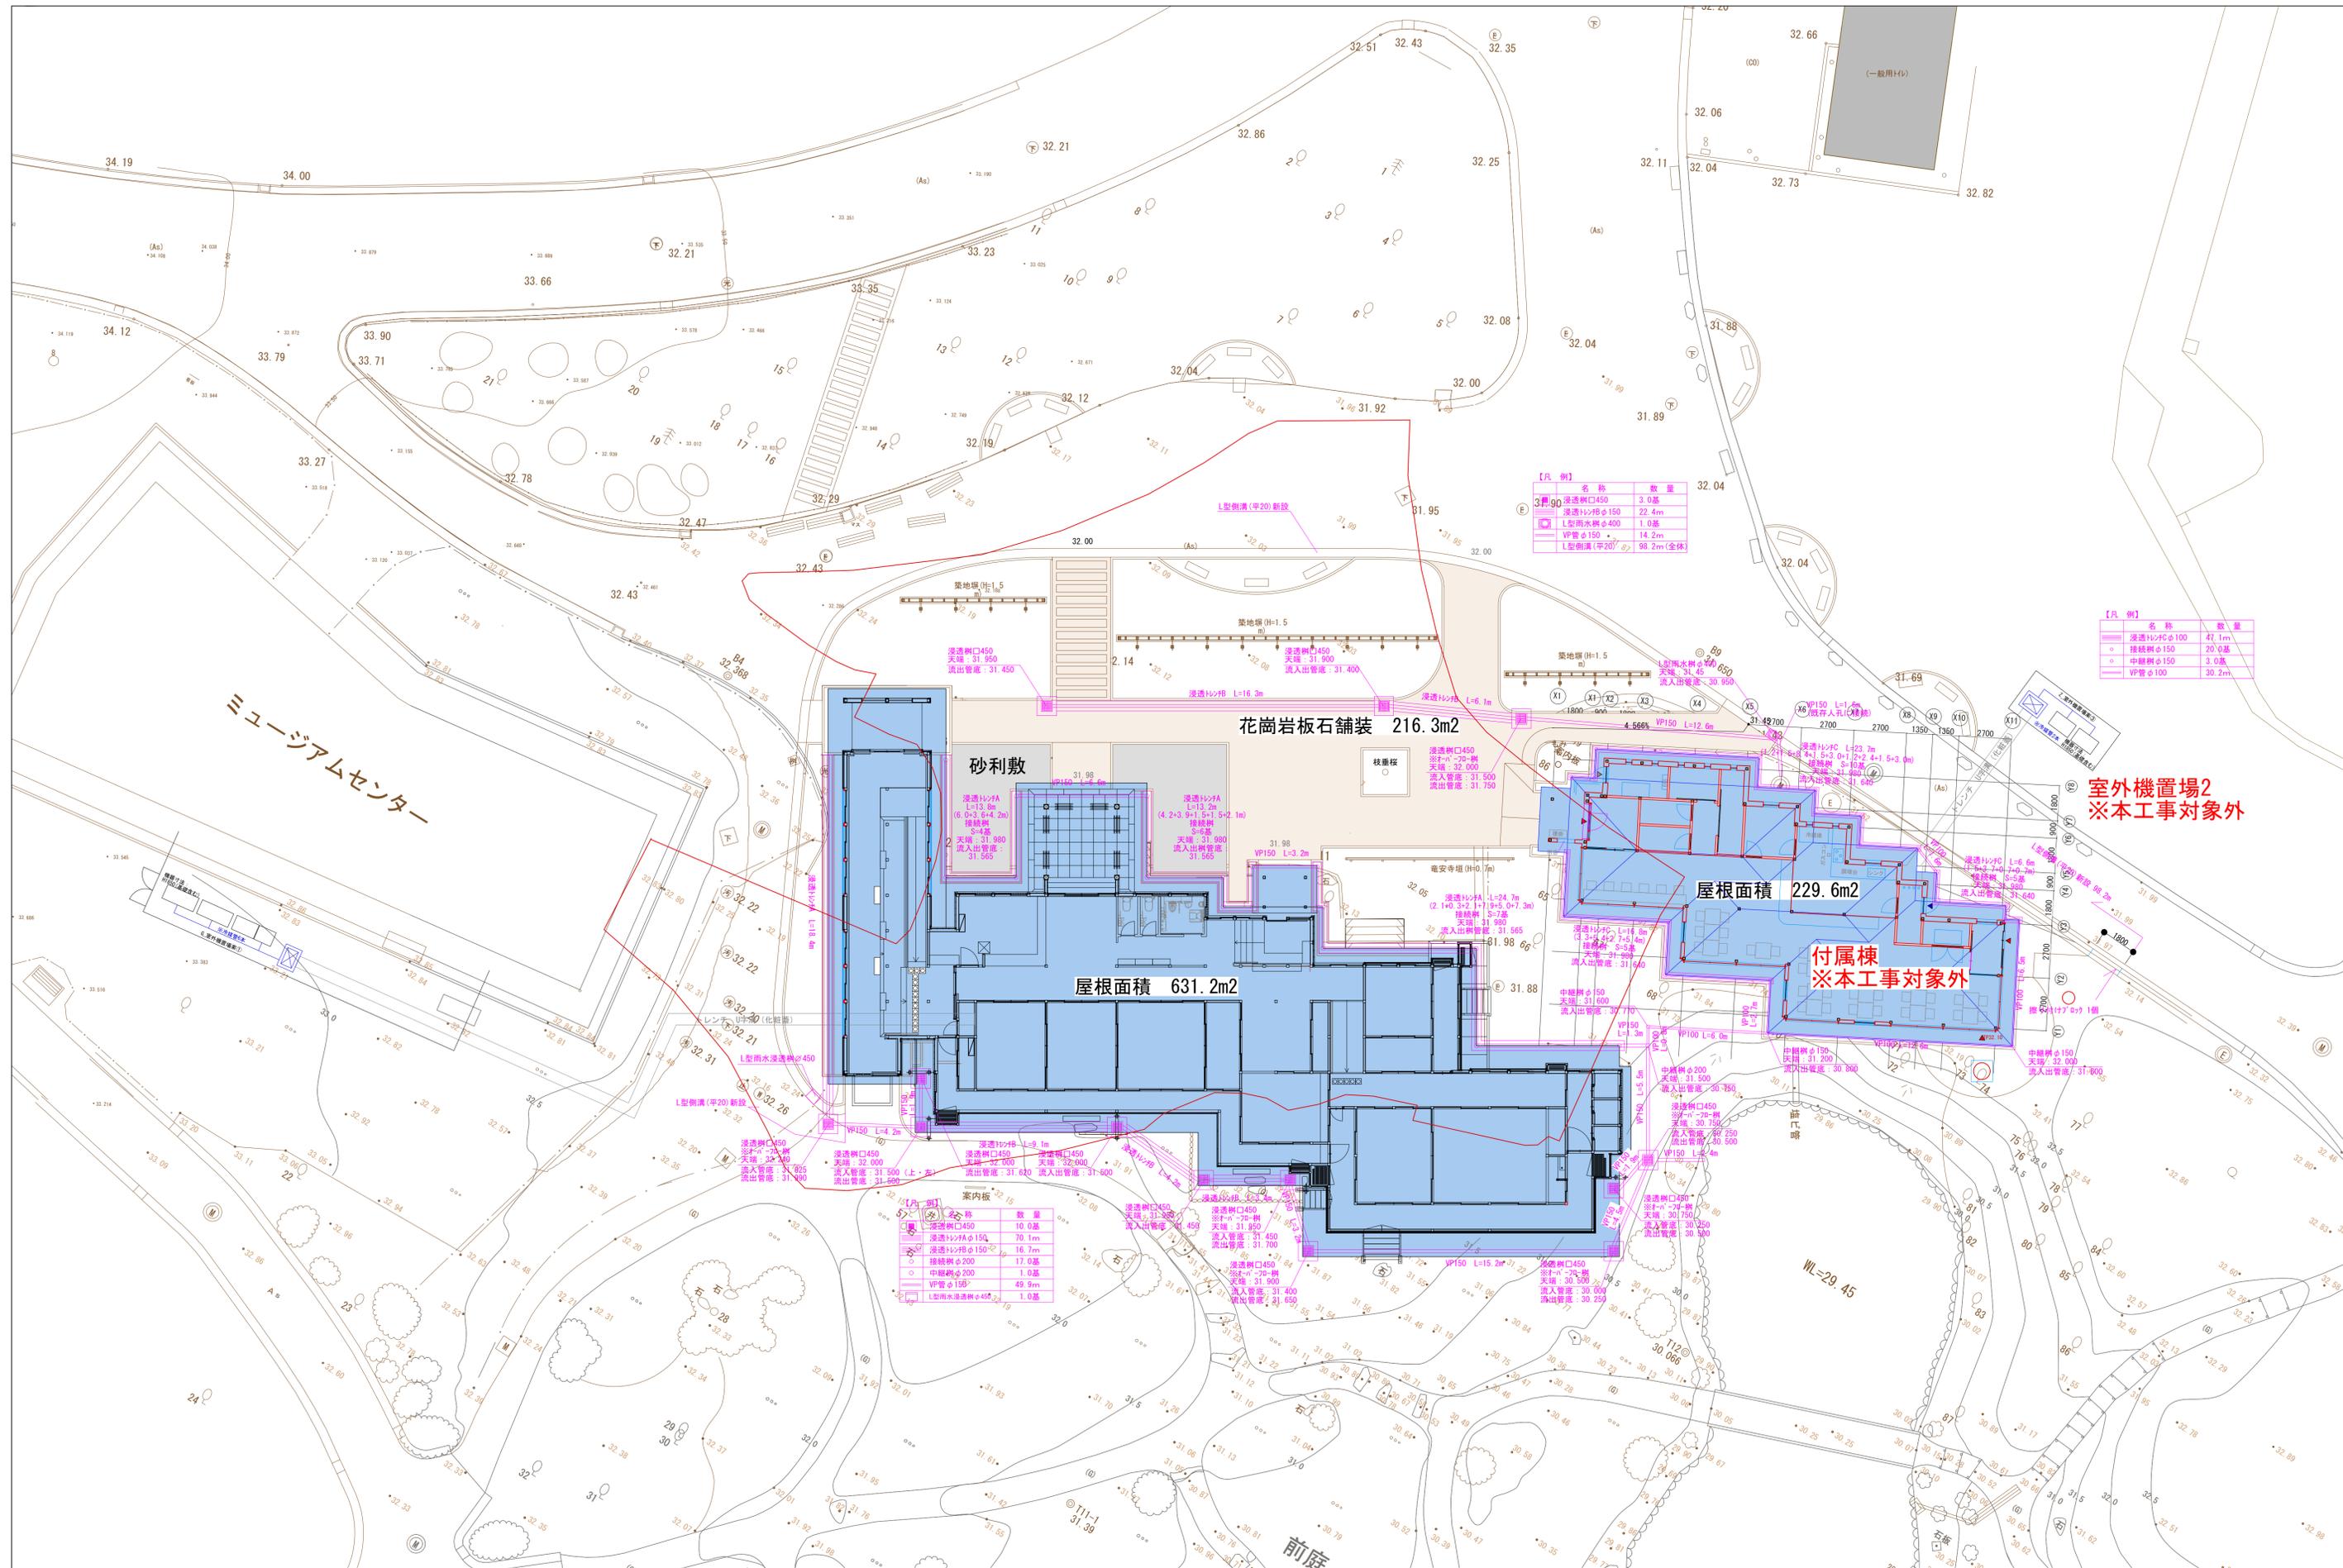

【凡例】

名称	数量
3#90 浸透樹口450	3.0基
浸透トシφ150	22.4m
L型雨水樹φ450	11.0基
VP管φ150	14.2m
L型側溝(平20/φ)	98.2m(全体)

【凡例】

名称	数量
浸透トシφ100	47.1m
接続樹φ150	20.0基
中継樹φ150	3.0基
VP管φ100	30.2m

【案内】

名称	数量
浸透樹口450	10.0基
浸透トシφ150	70.1m
接続樹φ200	17.0基
VP管φ150	49.9m
L型雨水浸透樹φ450	1.0基

花崗岩板石舗装 216.3m²

屋根面積 229.6m²

屋根面積 631.2m²

付属棟 ※本工事対象外

室外機置場2 ※本工事対象外

WL=29.45


香山建築研究所
KOYAMA ATELIER

令和7年度 新宿御苑日本館御殿建設工事 L-04

雨水排水平面図-1(全体) A3: S=1/300 A1: S=1/150 66


環境省新宿御苑管理事務所 164


一級建築士事務所第12399号(有)香山建築研究所 東京都文京区本郷2-12-10UT本郷3F
管理技術者 長谷川祥久(一級建築士第289714号)
一級建築士事務所第12399号(有)香山建築研究所 東京都文京区本郷2-12-10UT本郷3F
意匠主任技術者 松本洋平(一級建築士第367870号)

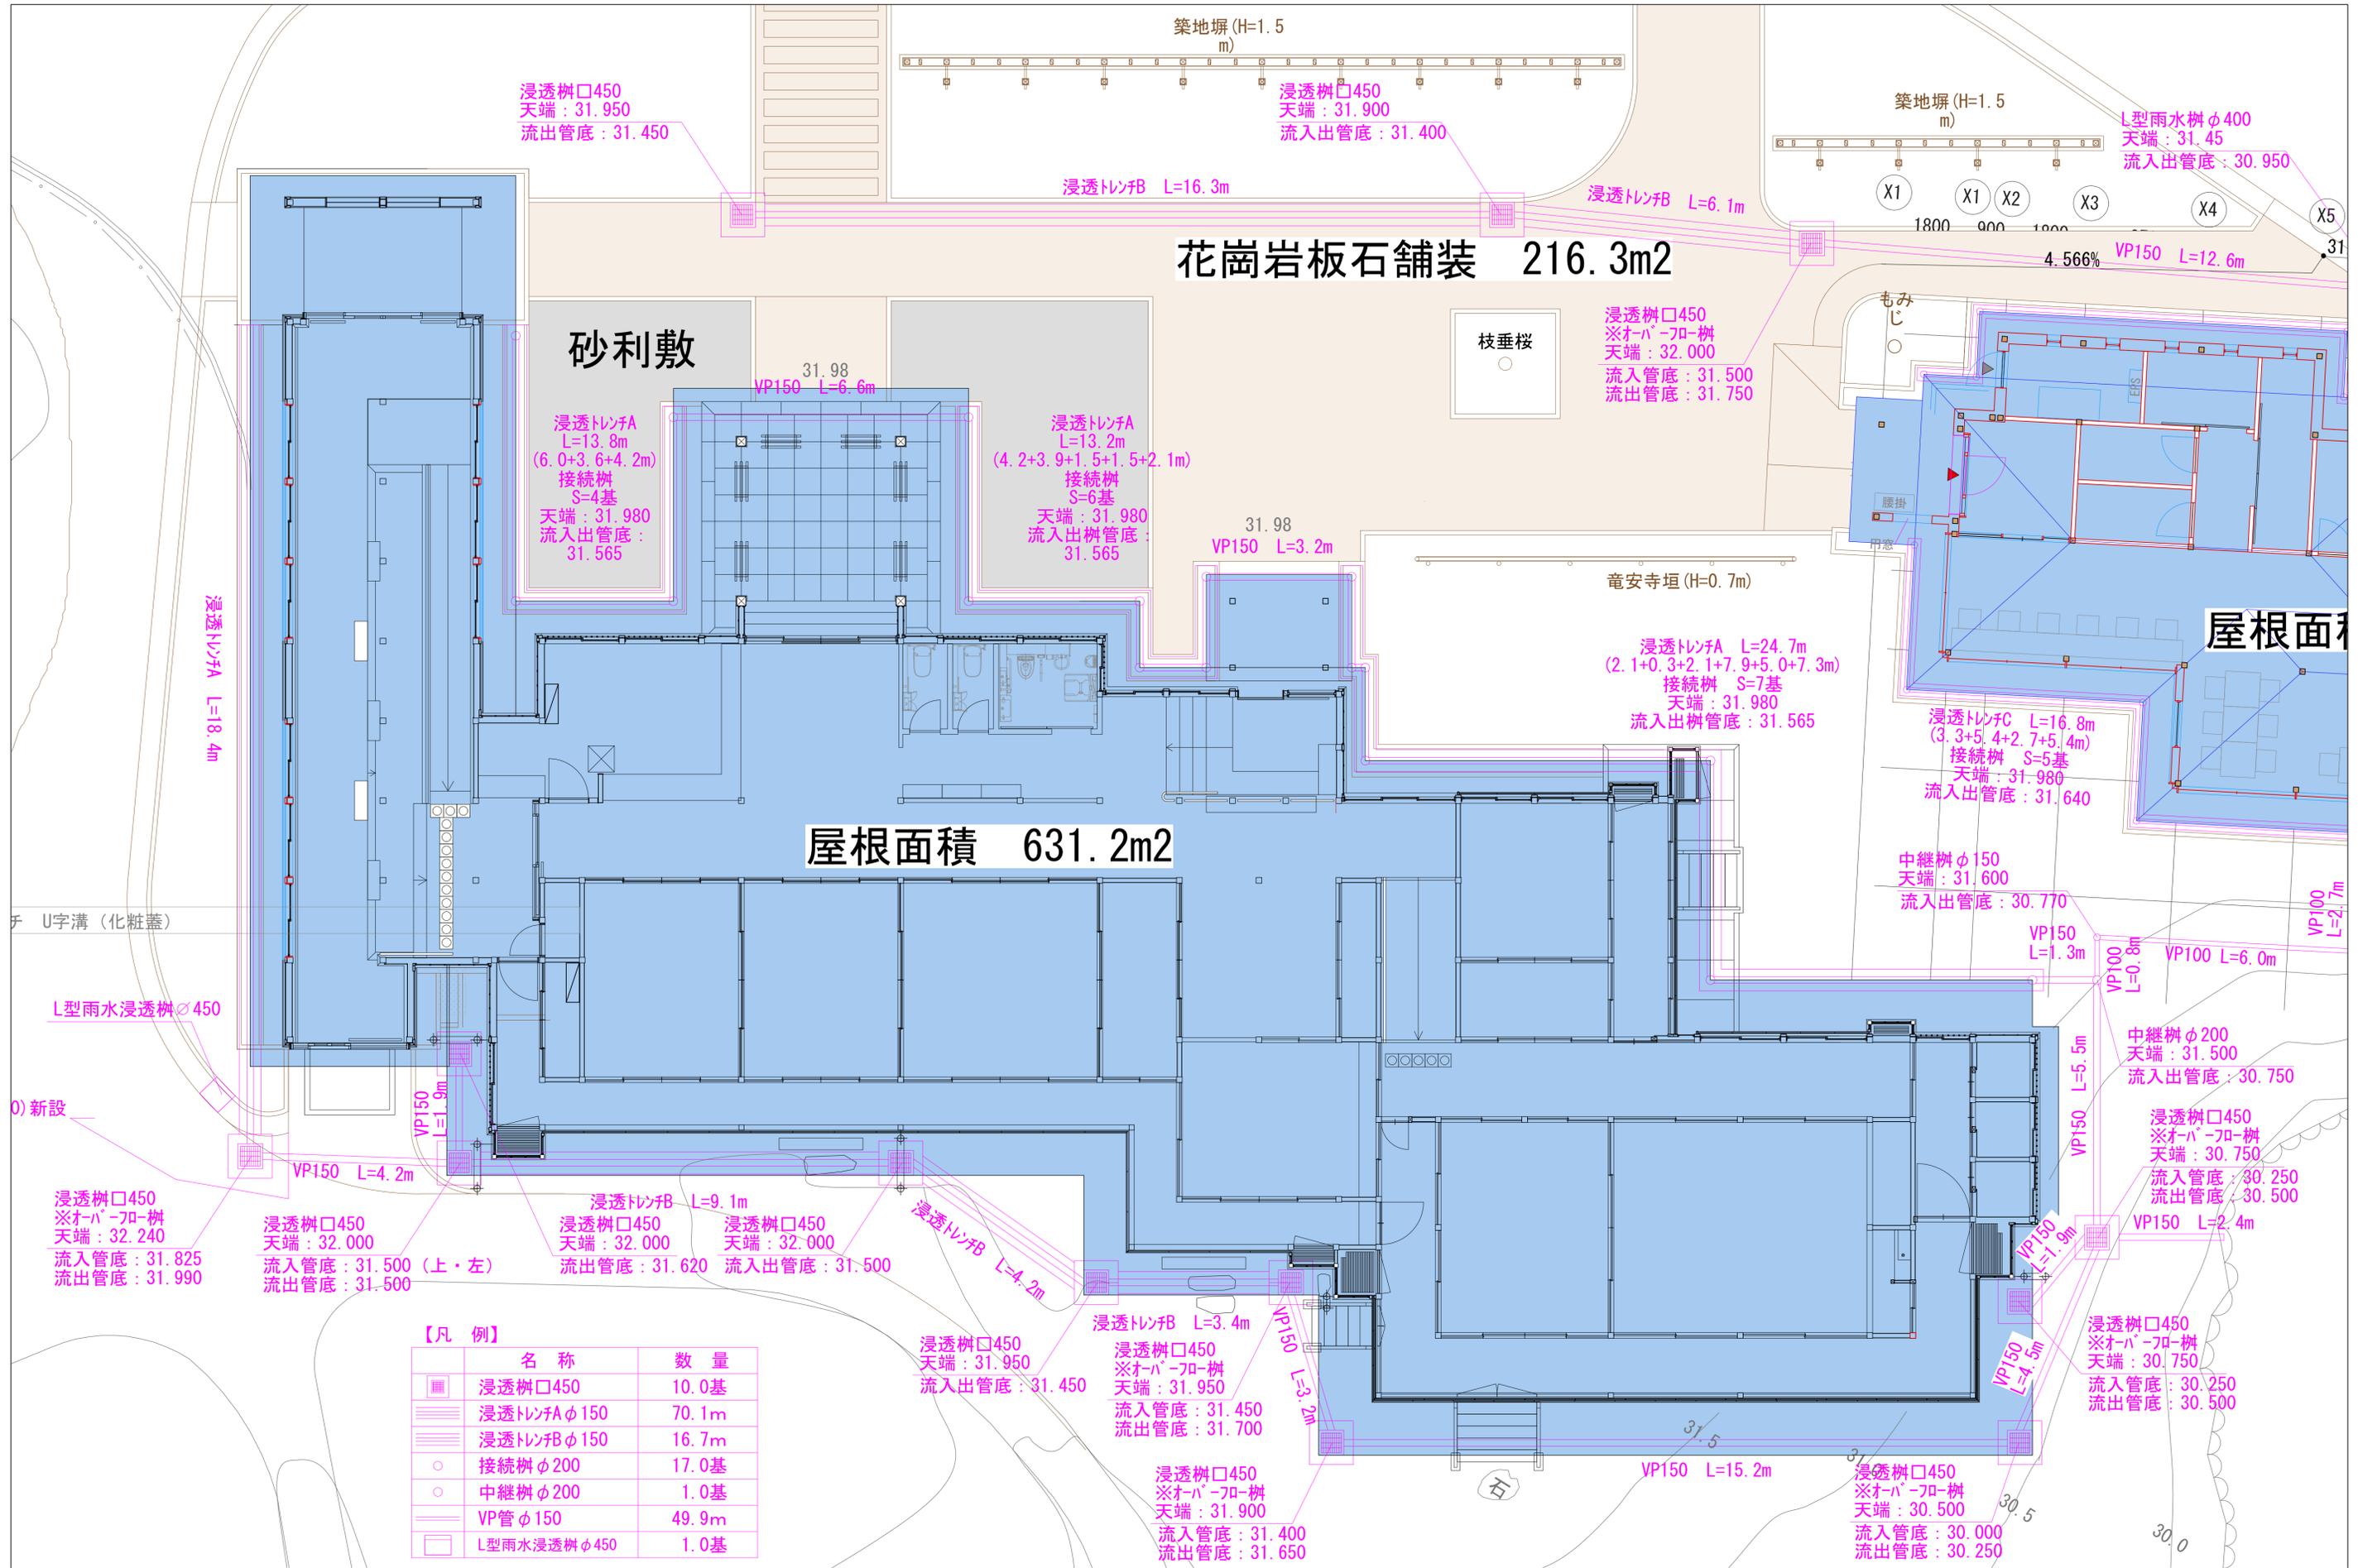

【凡例】


名称	数量
浸透柵口450	3.0基
浸透トレンチφ150	22.4m
L型雨水柵φ400	1.0基
VP管φ150	14.2m
L型側溝(平20)	98.2m(全体)

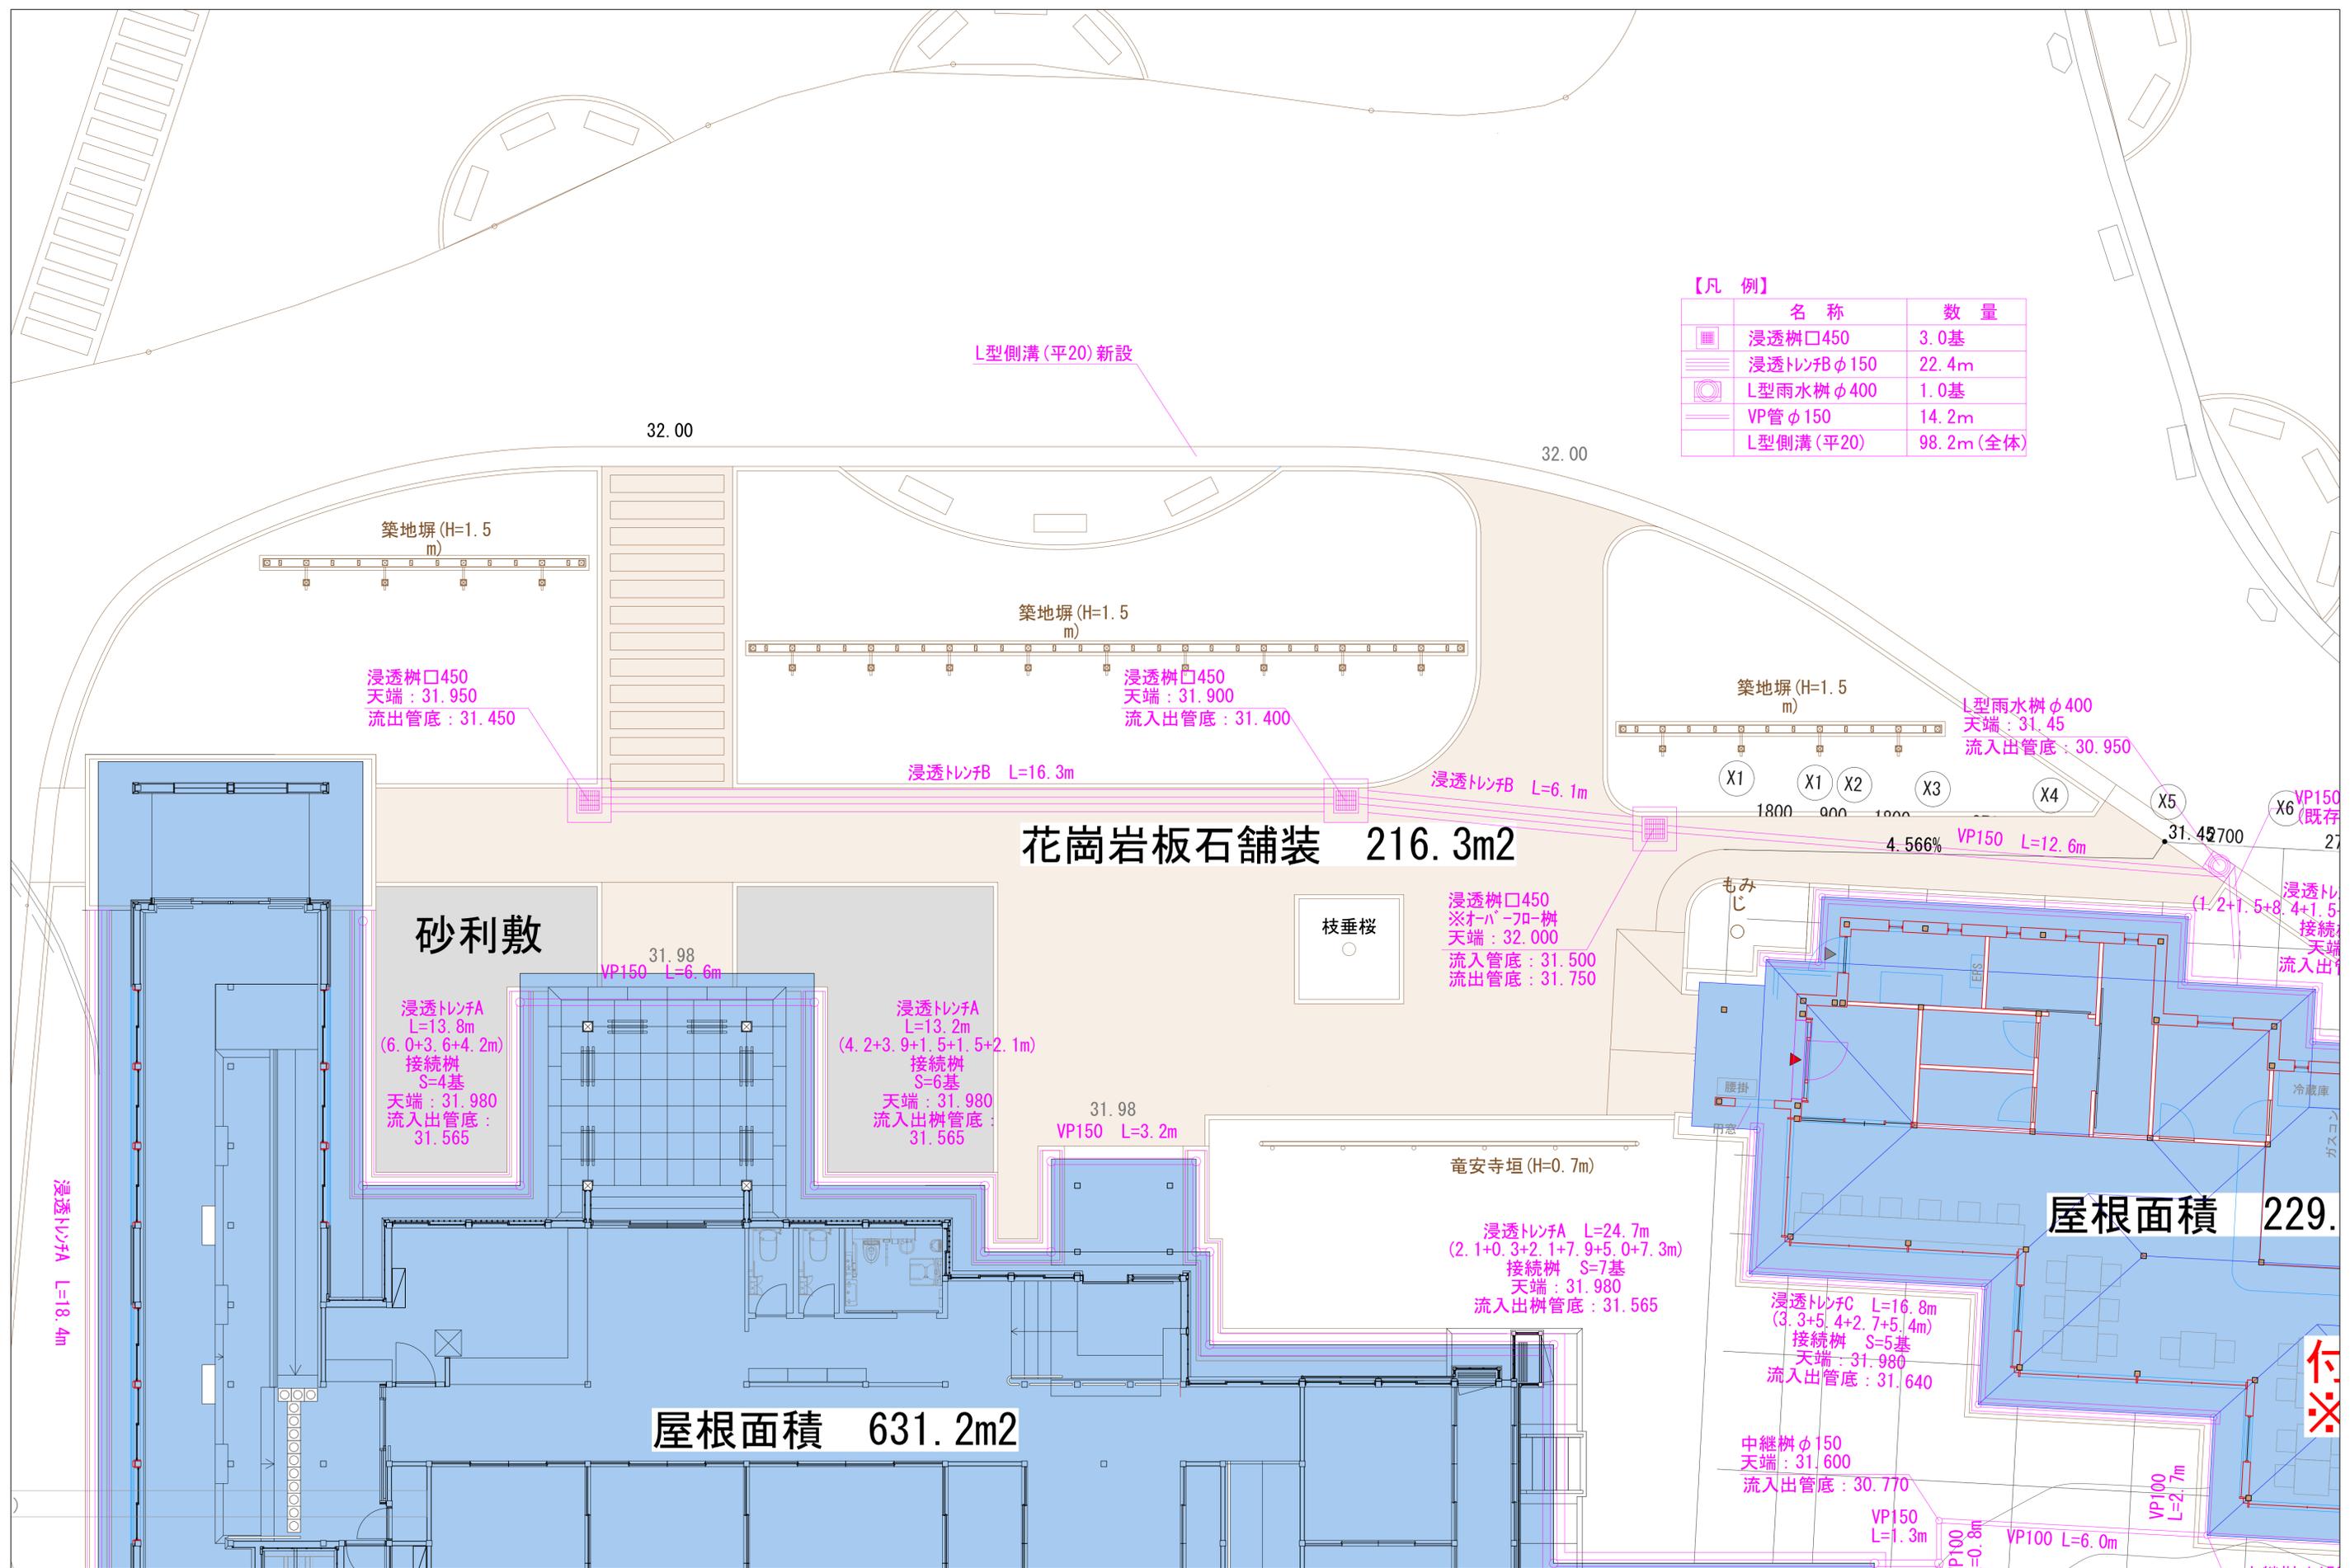

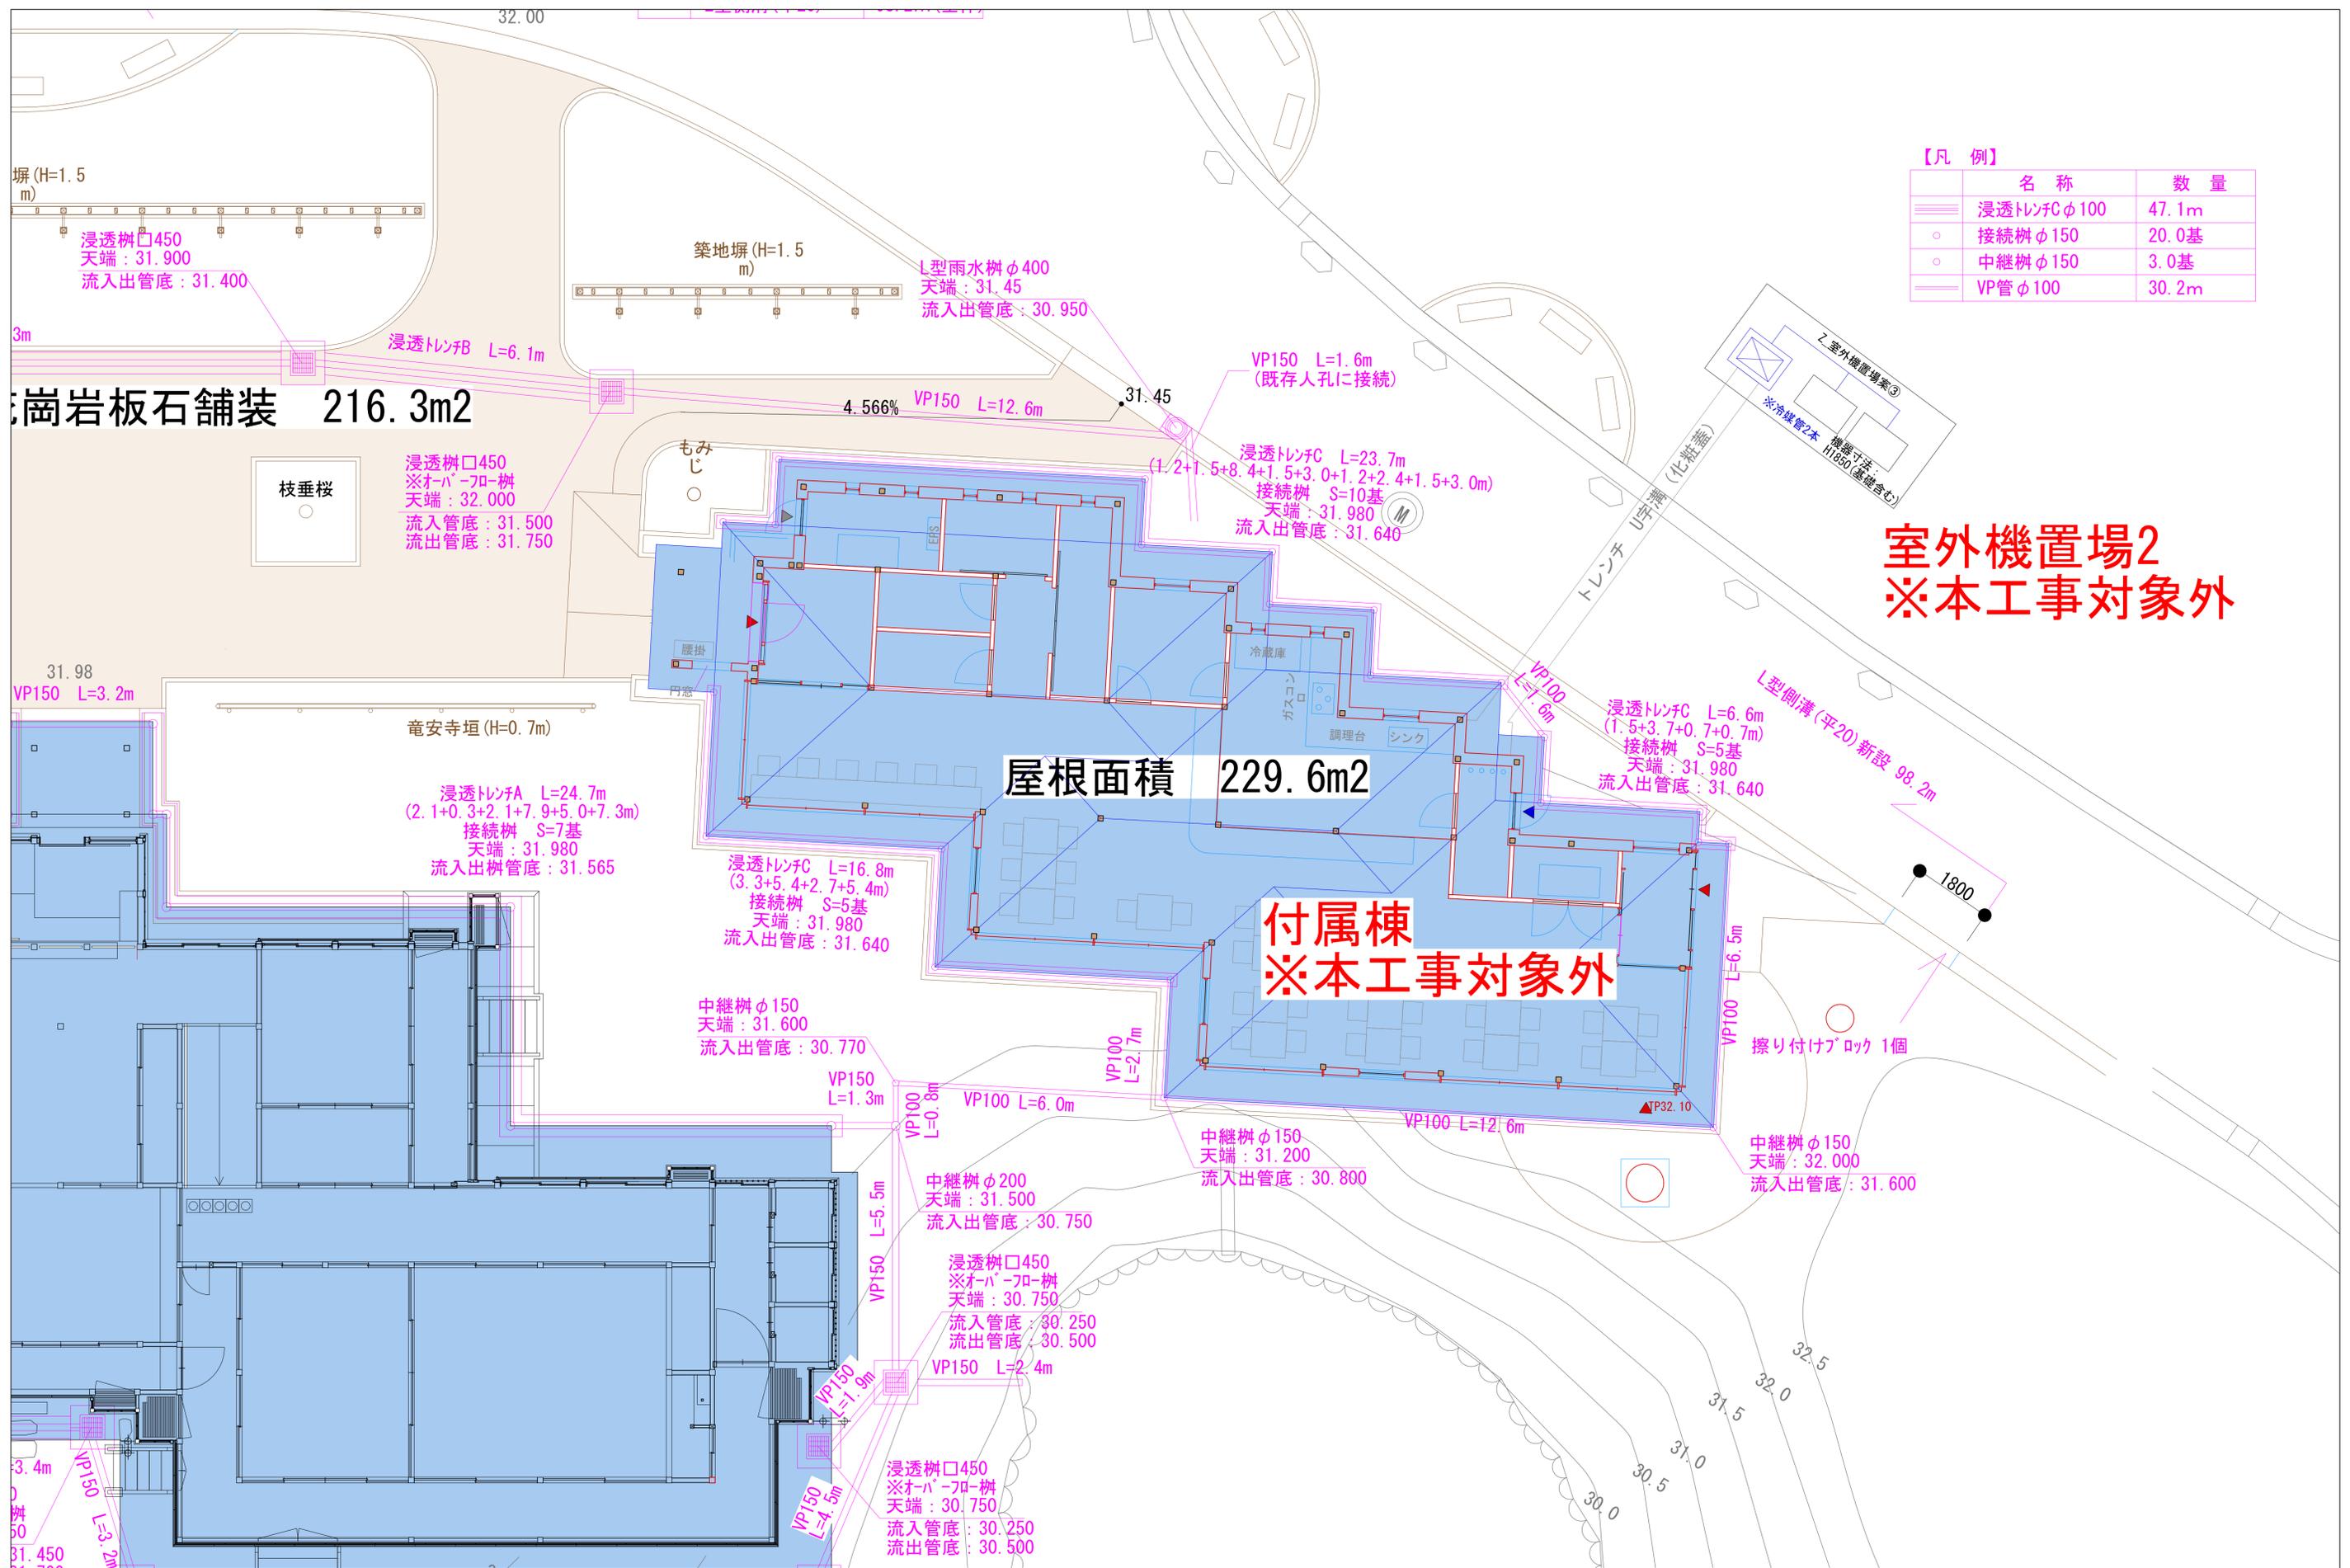

【凡例】

名称	数量
浸透トレンチφ100	47.1m
接続樹φ150	20.0基
中継樹φ150	3.0基
VP管φ100	30.2m

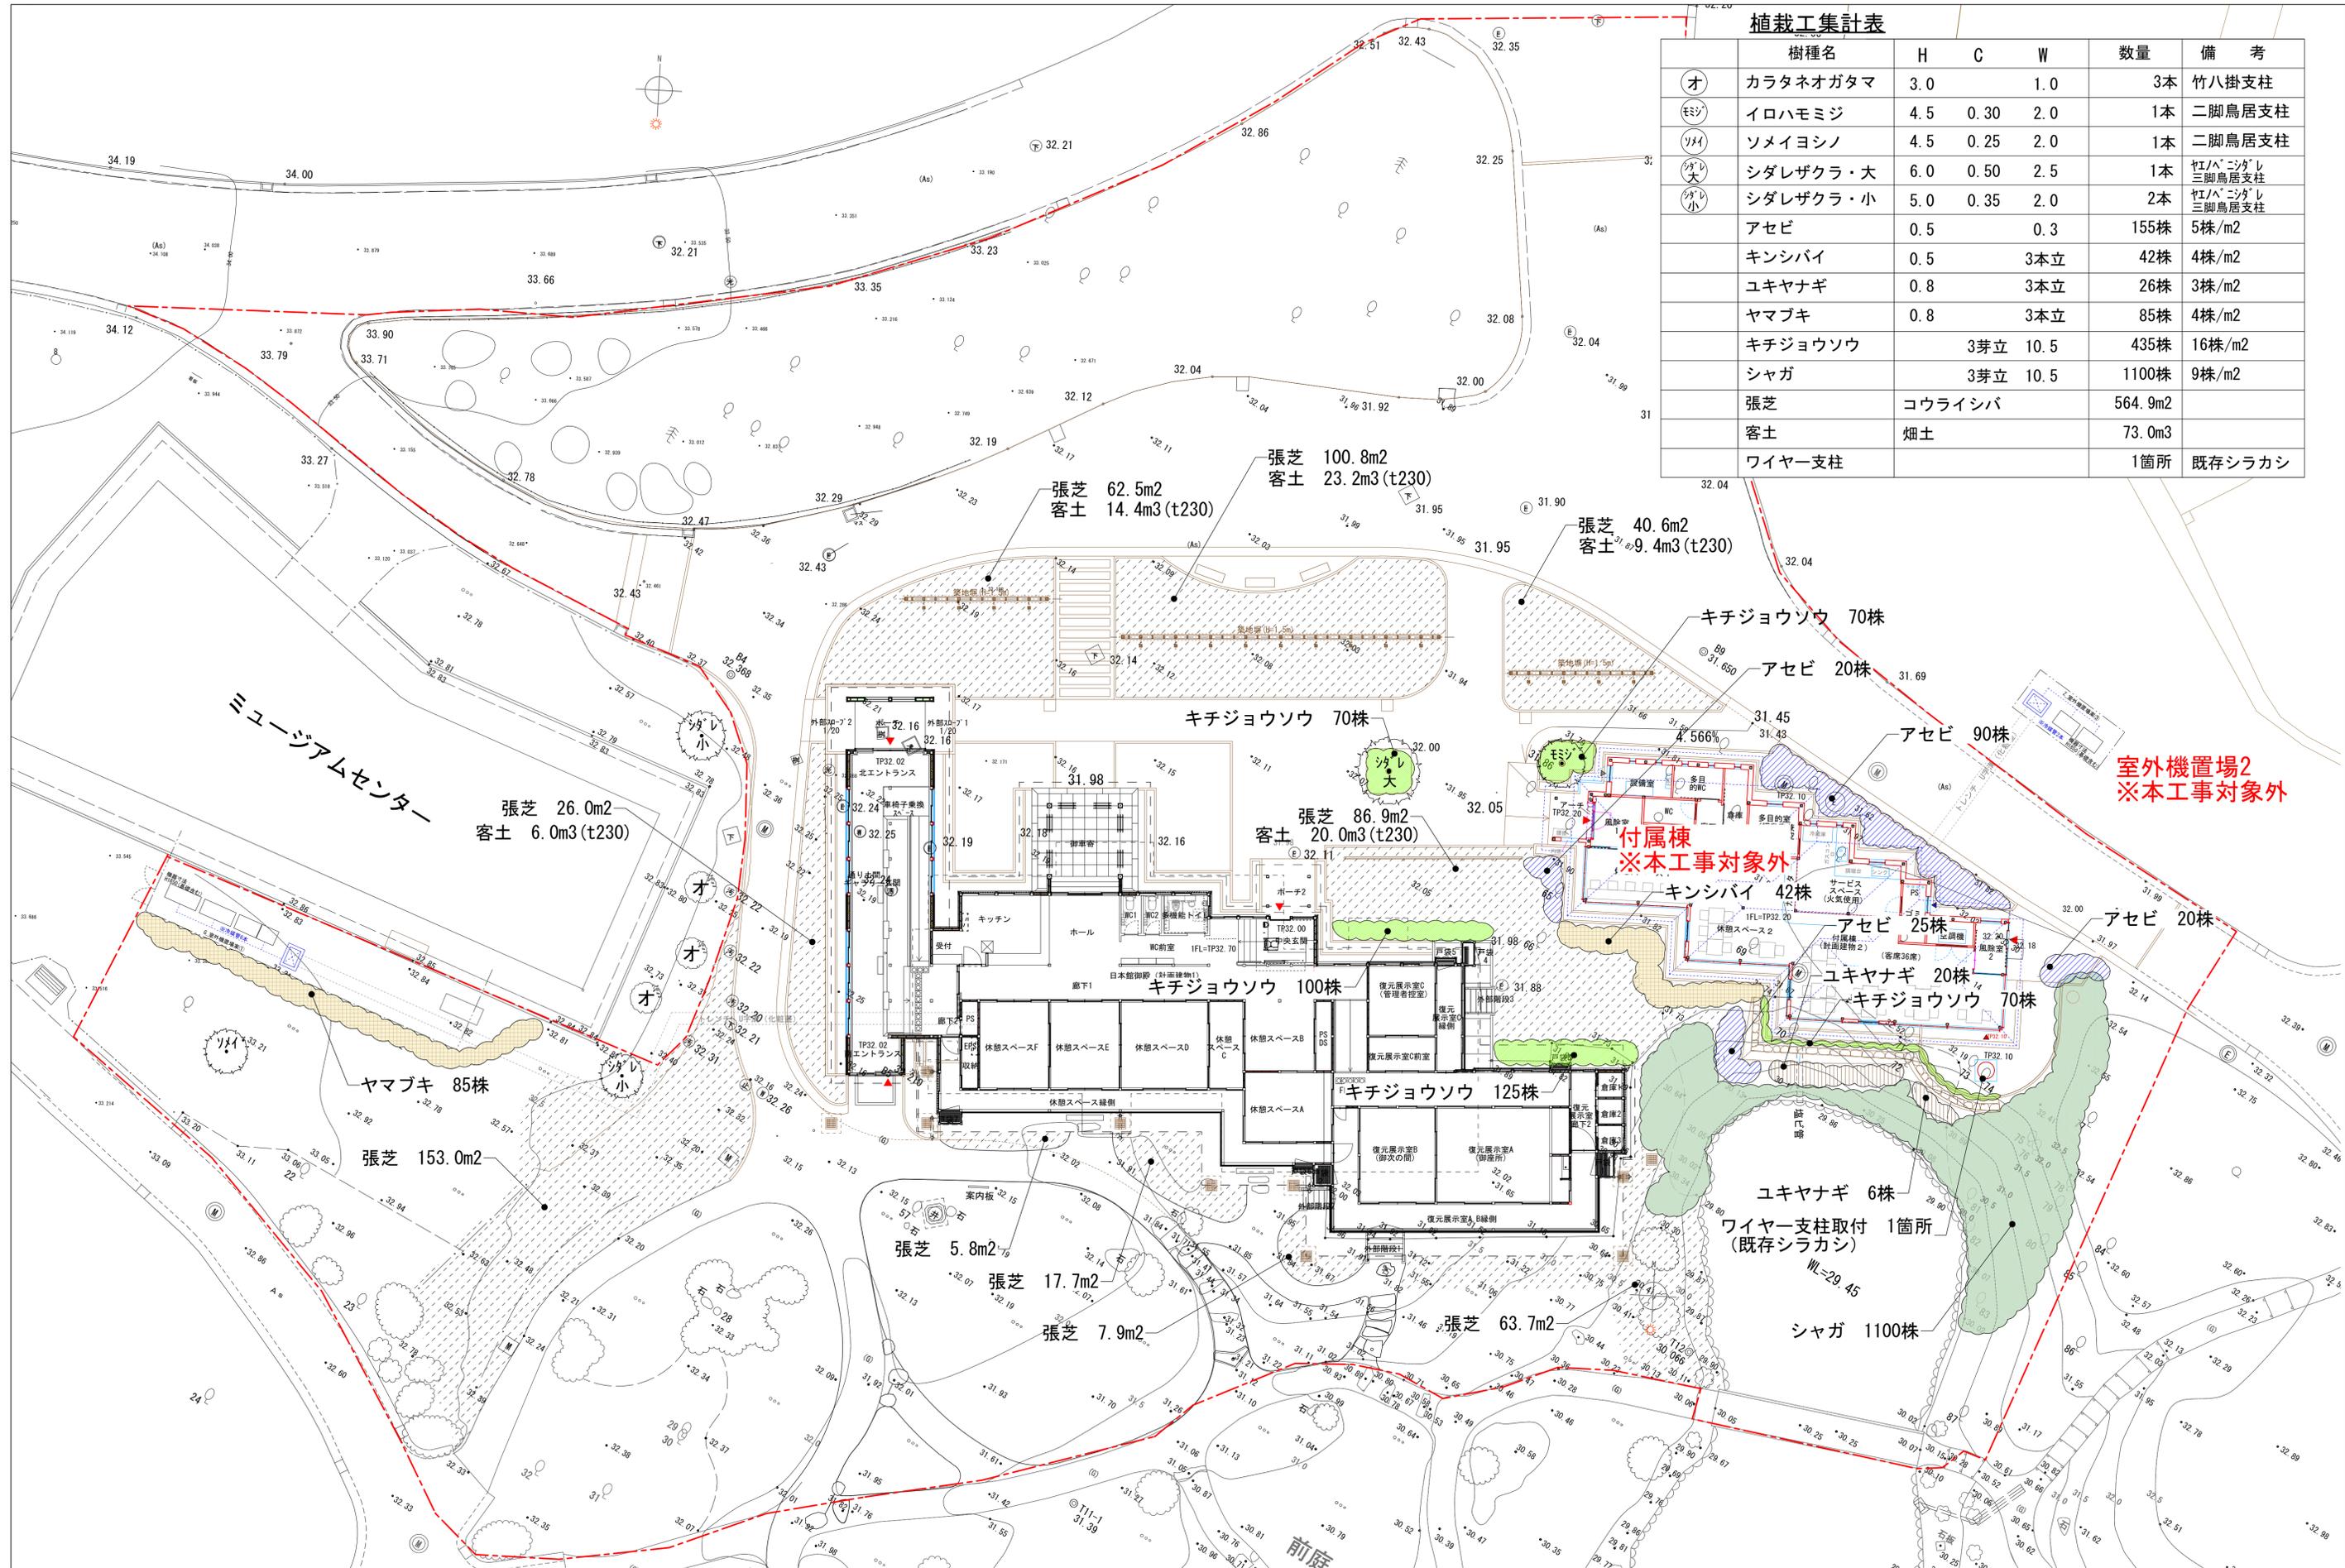

植栽工集計表

	樹種名	H	C	W	数量	備考
○オ	カラタネオガタマ	3.0		1.0	3本	竹八掛支柱
○モシ	イロハモミジ	4.5	0.30	2.0	1本	二脚鳥居支柱
○ソメイ	ソメイヨシノ	4.5	0.25	2.0	1本	二脚鳥居支柱
○ソメイ大	シダレザクラ・大	6.0	0.50	2.5	1本	ヤシハニシタレ 三脚鳥居支柱
○ソメイ小	シダレザクラ・小	5.0	0.35	2.0	2本	ヤシハニシタレ 三脚鳥居支柱
	アセビ	0.5		0.3	155株	5株/m2
	キンシバイ	0.5		3本立	42株	4株/m2
	ユキヤナギ	0.8		3本立	26株	3株/m2
	ヤマブキ	0.8		3本立	85株	4株/m2
	キチジョウソウ		3芽立	10.5	435株	16株/m2
	シャガ		3芽立	10.5	1100株	9株/m2
	張芝		コウライシバ		564.9m2	
	客土		畑土		73.0m3	
	ワイヤー支柱				1箇所	既存シラカシ

室外機置場2
※本工事対象外

附属棟
※本工事対象外

ワイヤー支柱取付
(既存シラカシ)
WL=29.45


香山建築研究所
KOHYAMA ATELIER

令和7年度 新宿御苑日本館御殿建設工事 L-08
植栽計画平面図 A3 : S=1/300
A1 : S=1/150 70


環境省新宿御苑管理事務所 164

一級建築士事務所第12399号(有)香山建築研究所 東京都文京区本郷2-12-10UT本郷3F
管理技術者 長谷川祥久(一級建築士第289714号)
一級建築士事務所第12399号(有)香山建築研究所 東京都文京区本郷2-12-10UT本郷3F
意匠主任技術者 松本洋平(一級建築士第367970号)


アスファルト舗装撤去-1 S=1/20

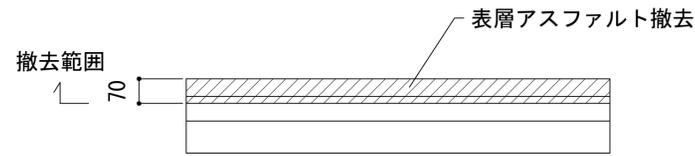


L型側溝撤去 S=1/20

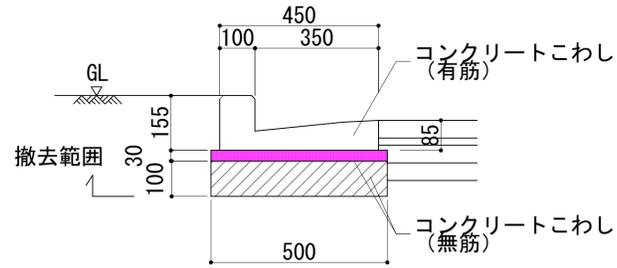


L型側溝用雨水柵撤去 S=1/20

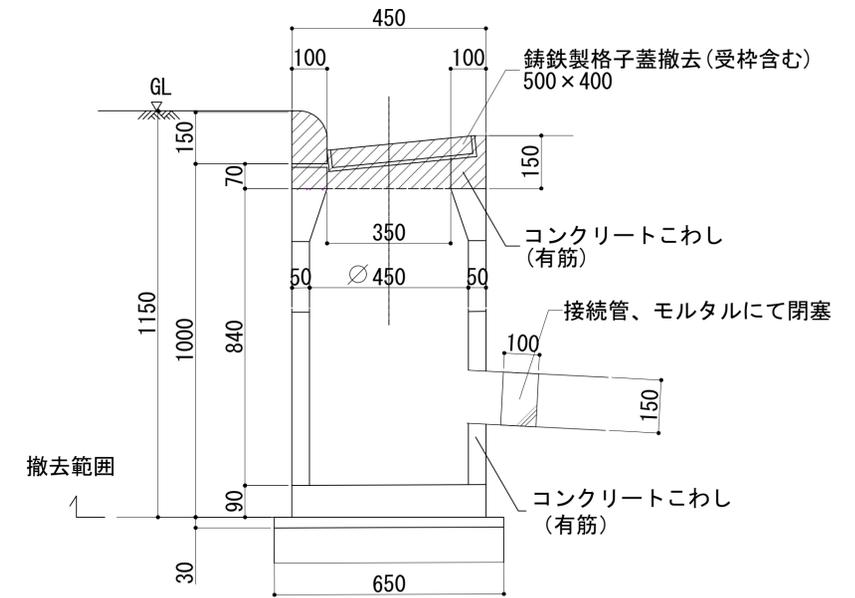


アスファルト舗装撤去-2 S=1/20

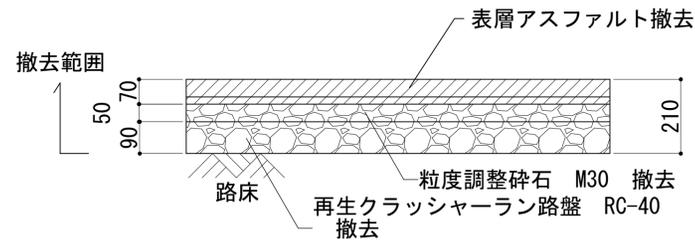


縁石撤去 S=1/20

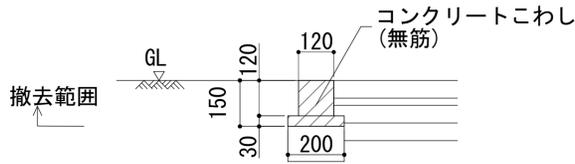


アスファルト舗装撤去-3 S=1/20

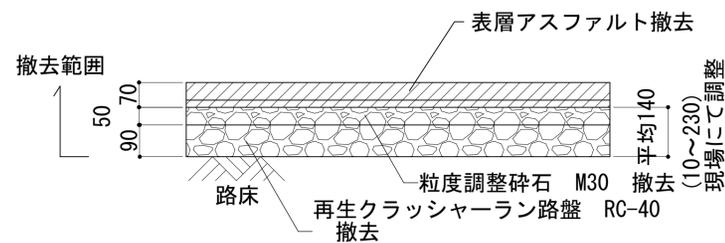


ハンドホール嵩下げ S=1/20

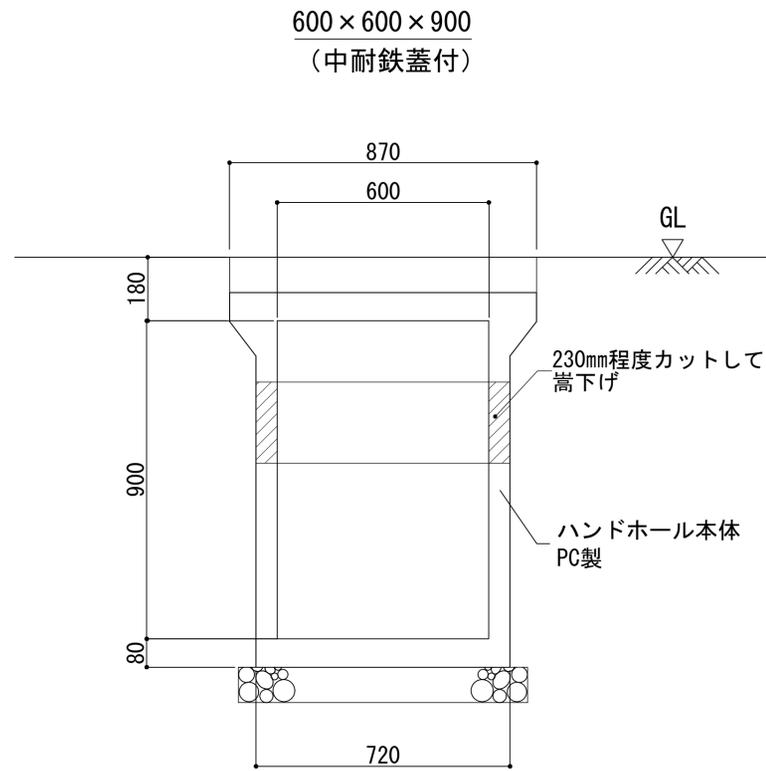


L型側溝用柵嵩下げ S=1/20

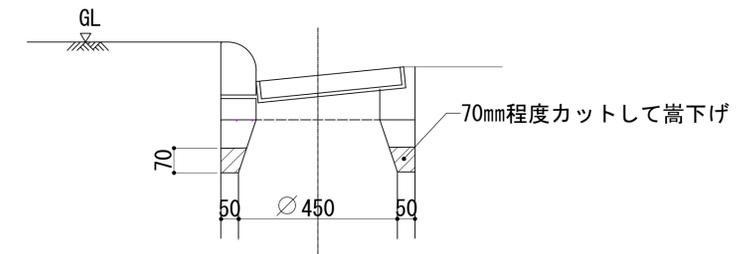


雨水柵嵩下げ S=1/20

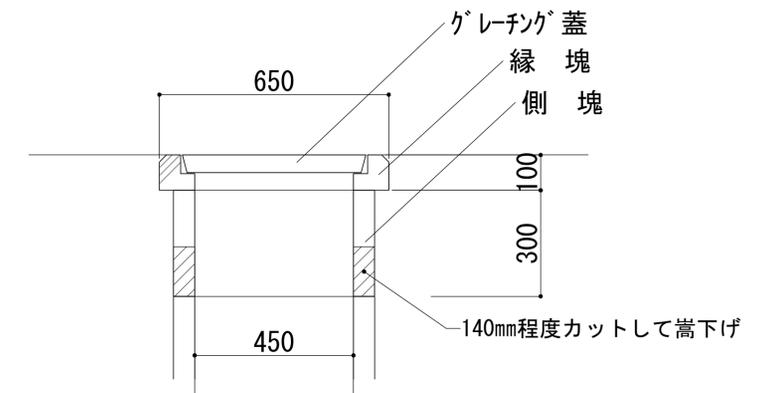


石舗装-1 S=1/20

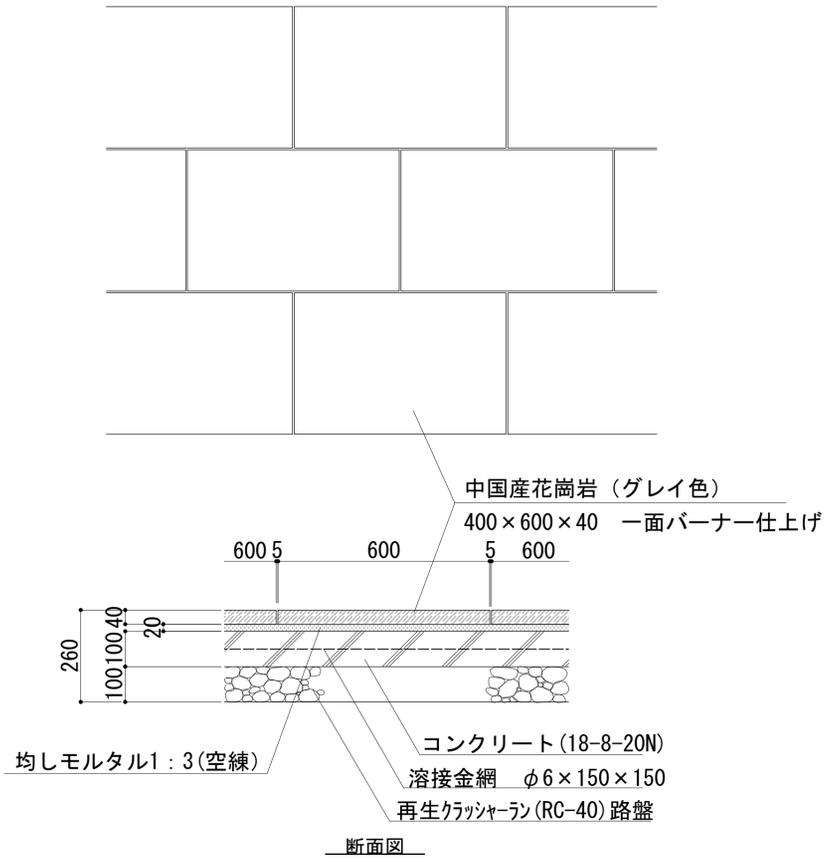


石舗装-2 S=1/20

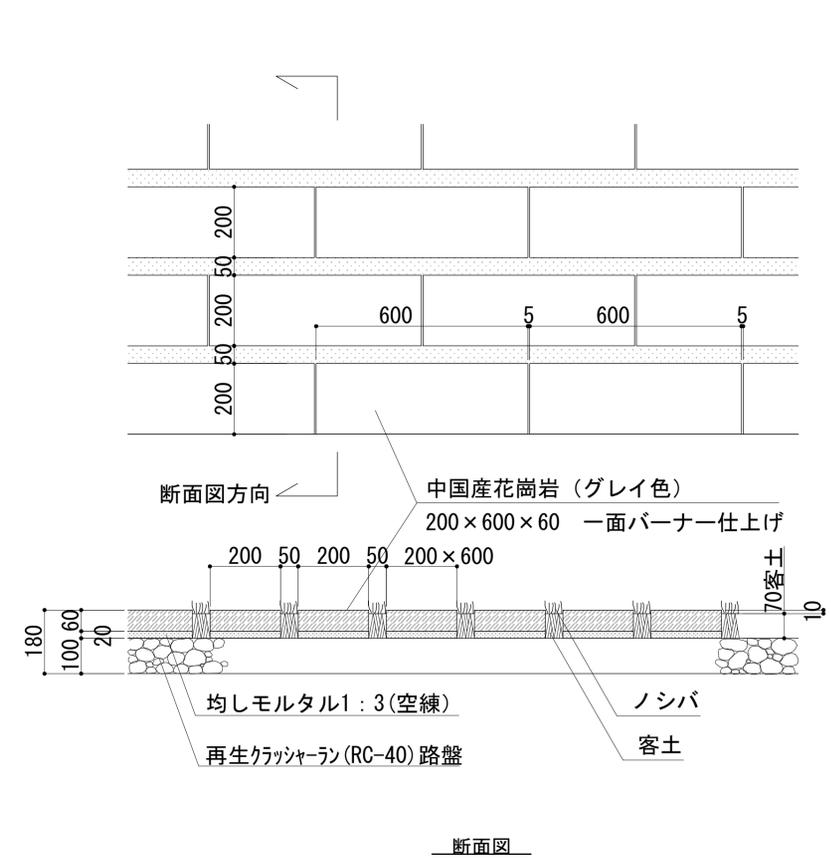


縁石-1 S=1/20

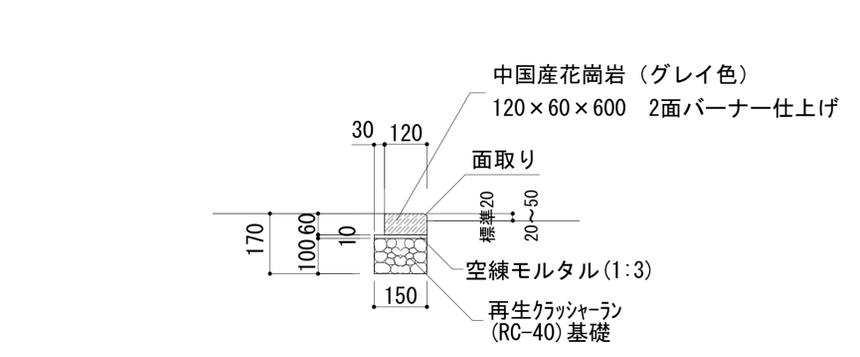


縁石-2・3 S=1/20

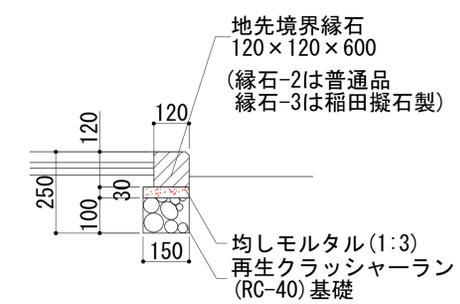


舗装止め縁石 S=1/20

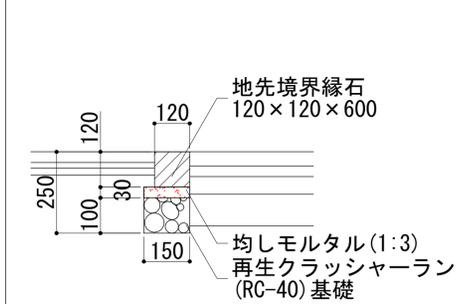


脱色アスファルト舗装 S=1/20

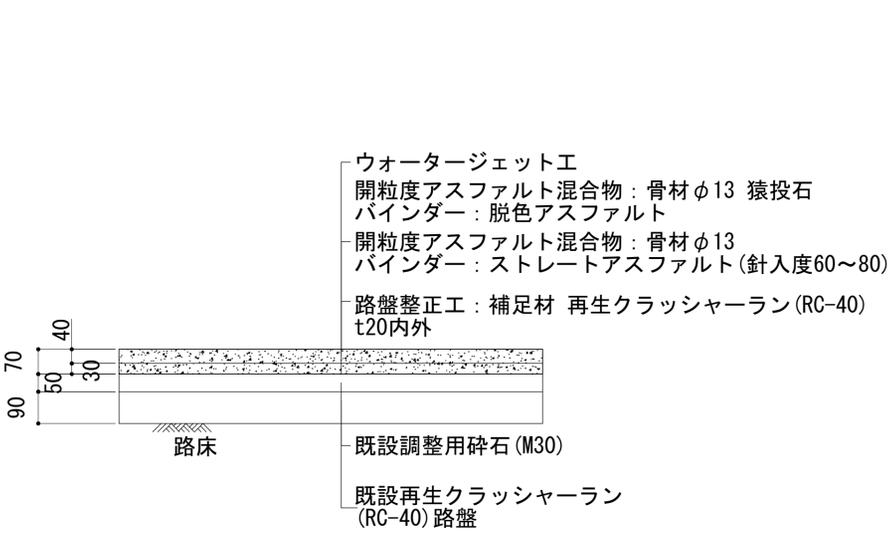


砂利舗装-1 S=1/20

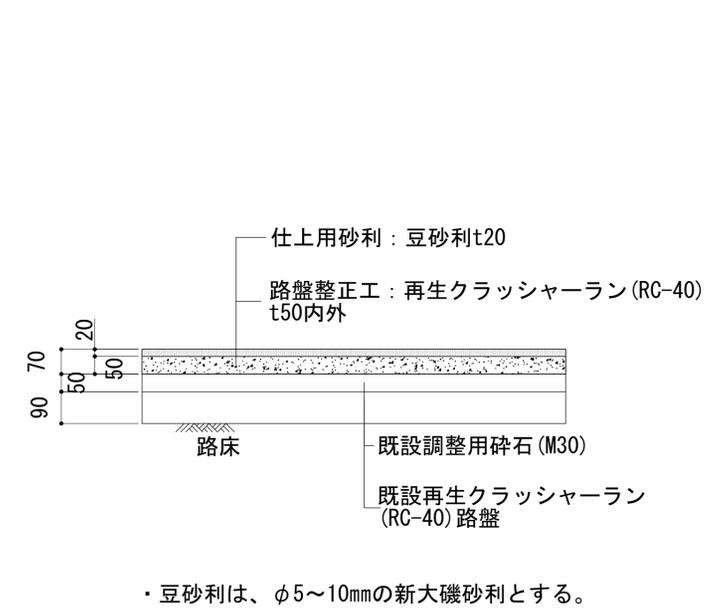

砂利舗装-2 S=1/20

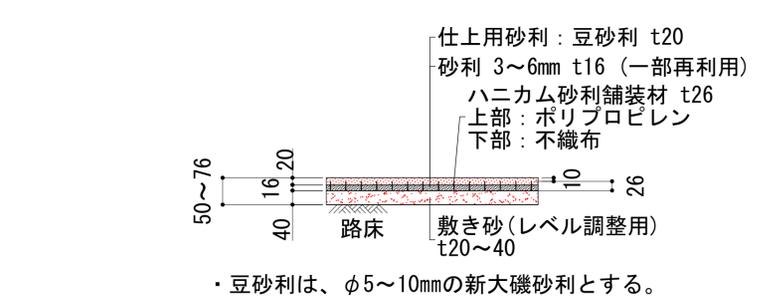



砂利敷 S=1/20

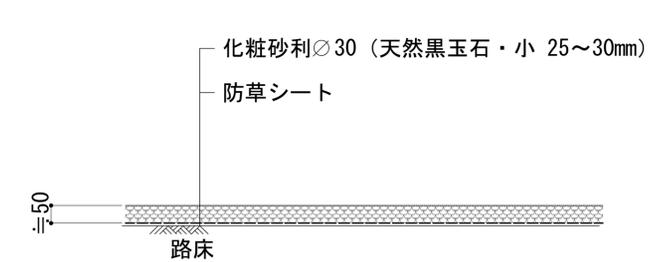


・豆砂利は、φ5~10mmの新大磯砂利とする。



舗装止め S=1/20

野面石積 S=1/20












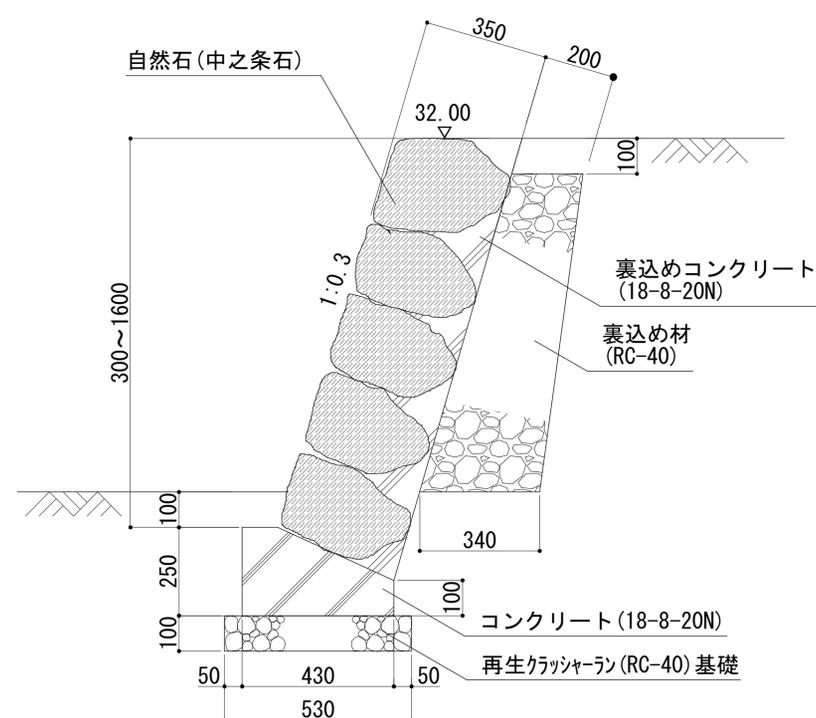
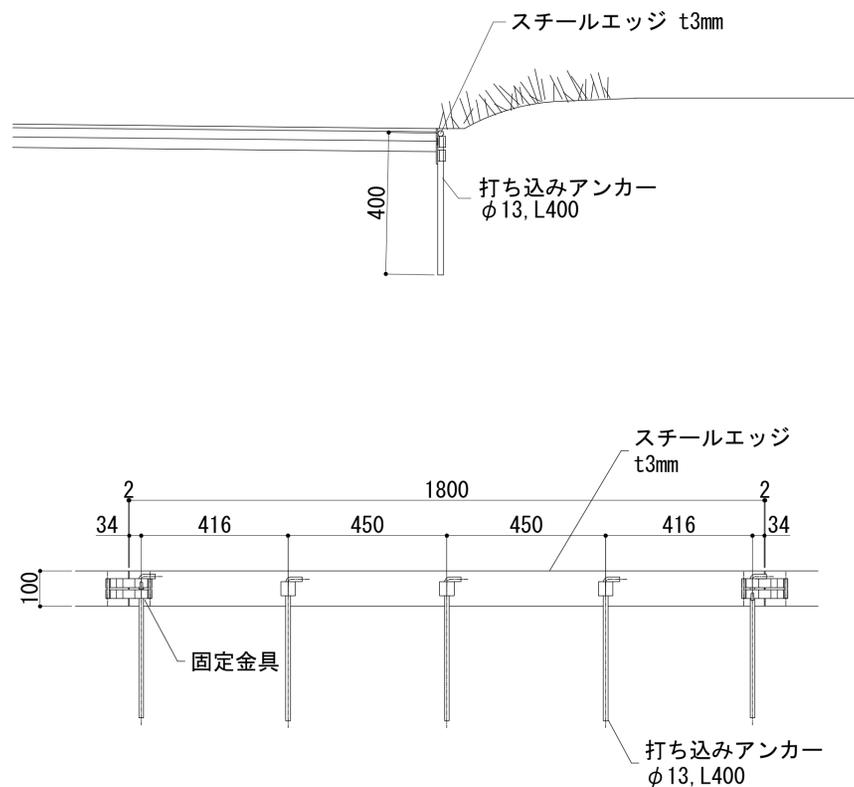



ベンチ S=1/20

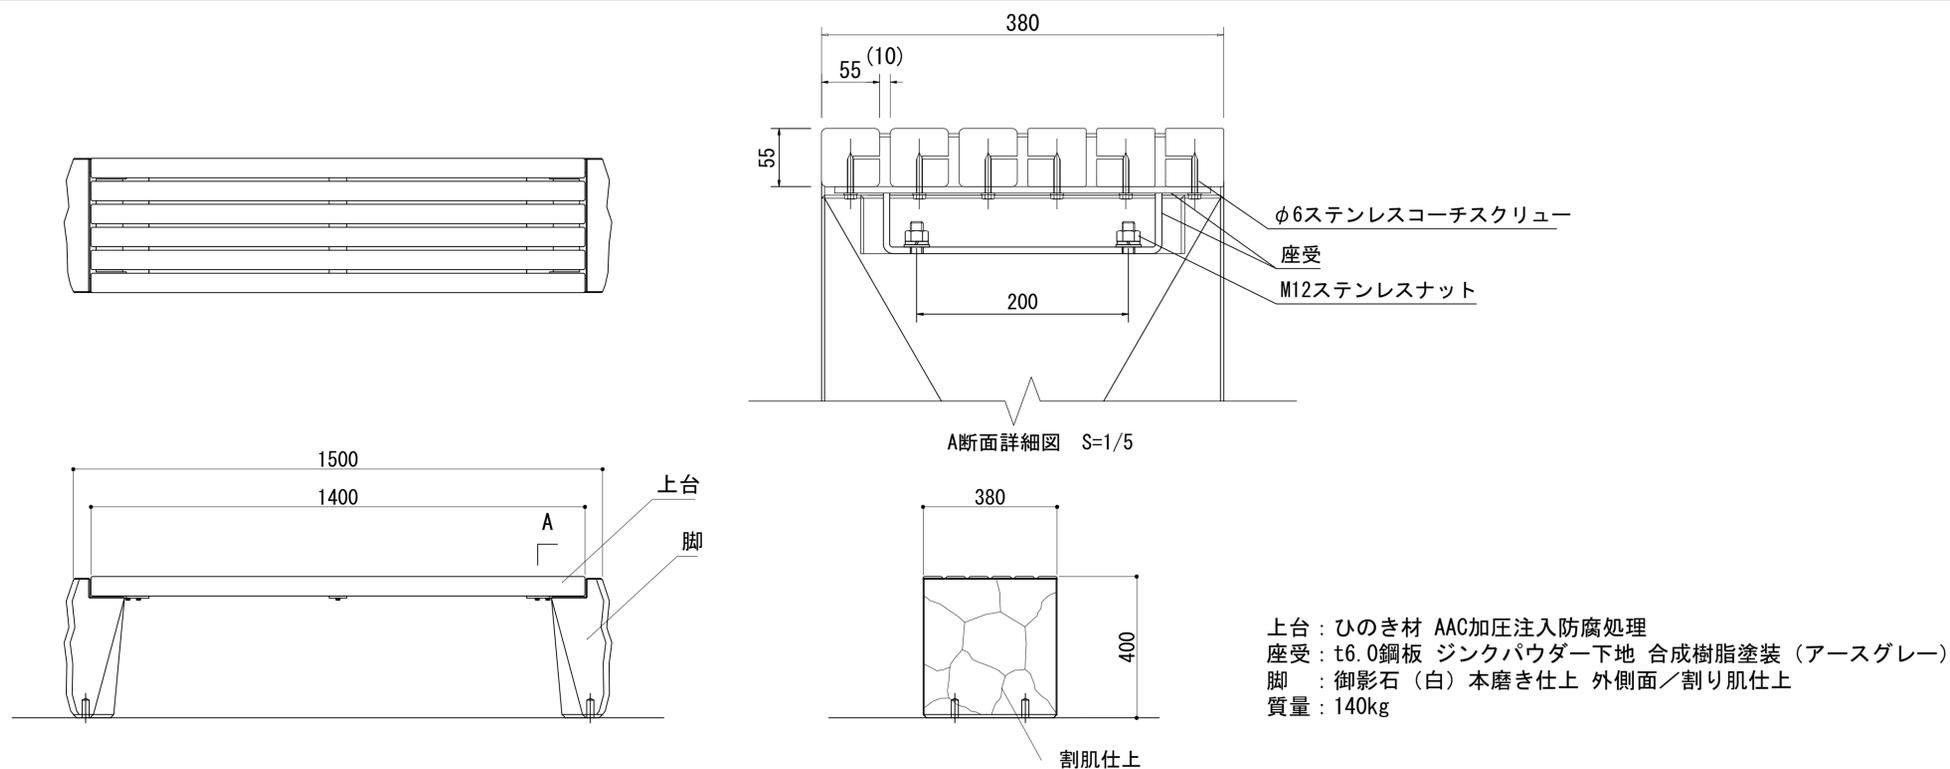

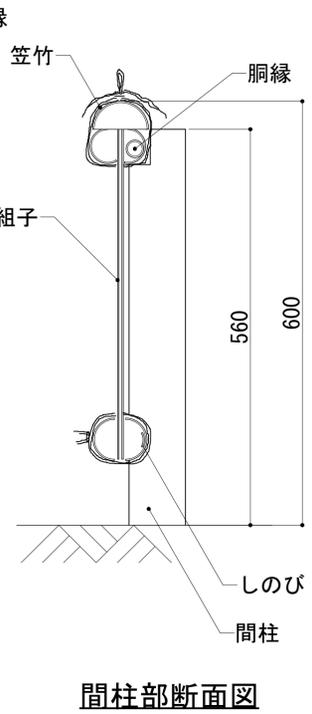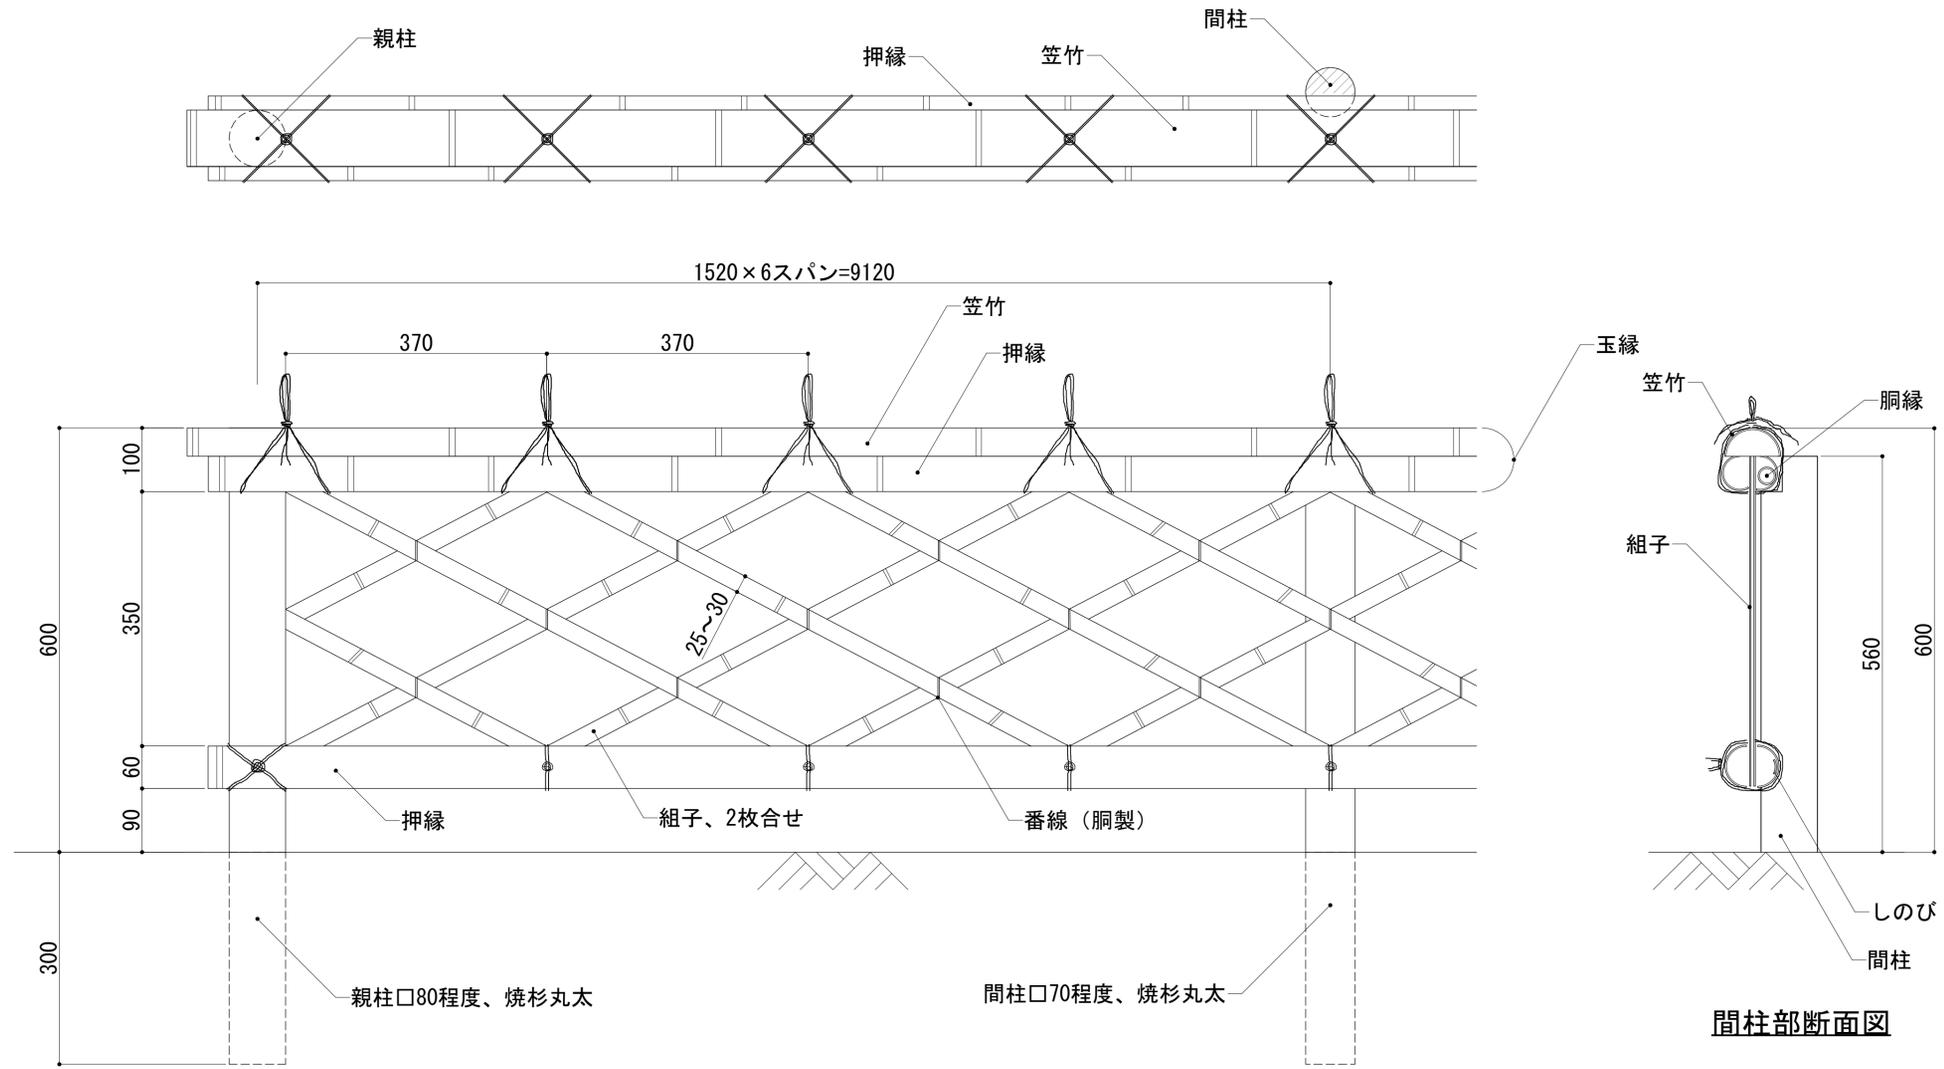





間柱部断面図

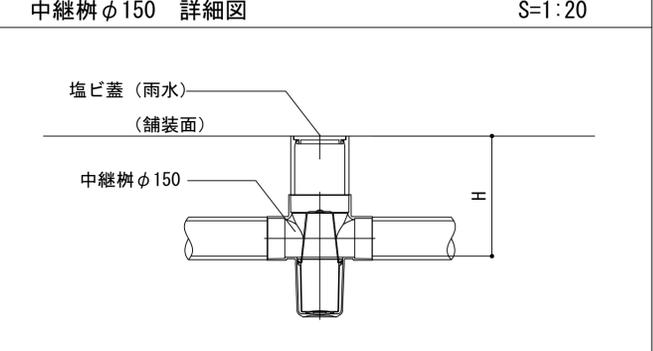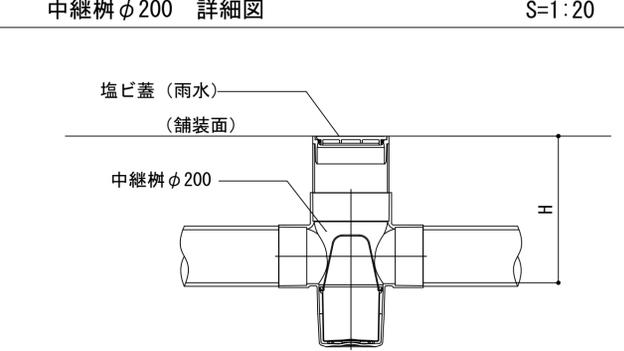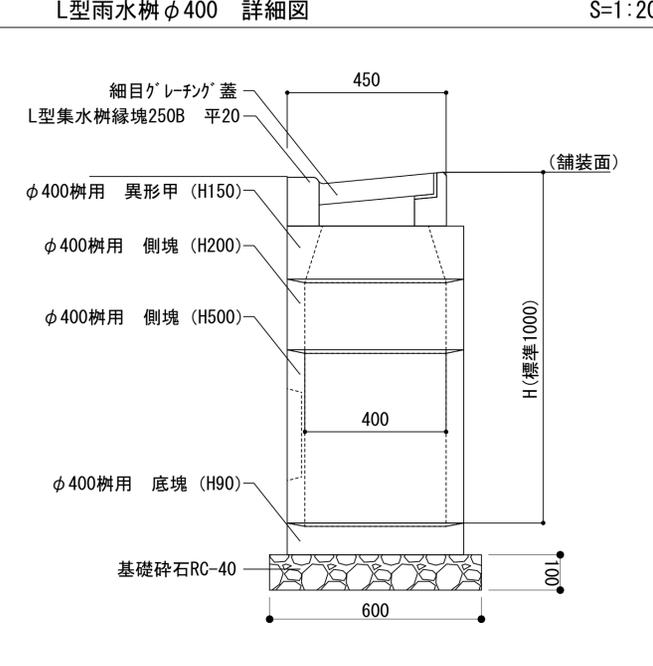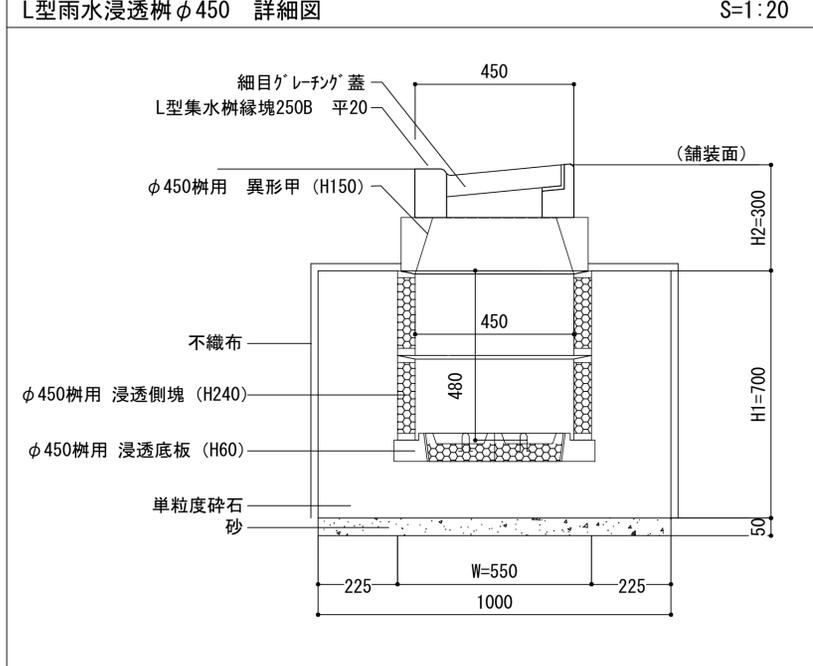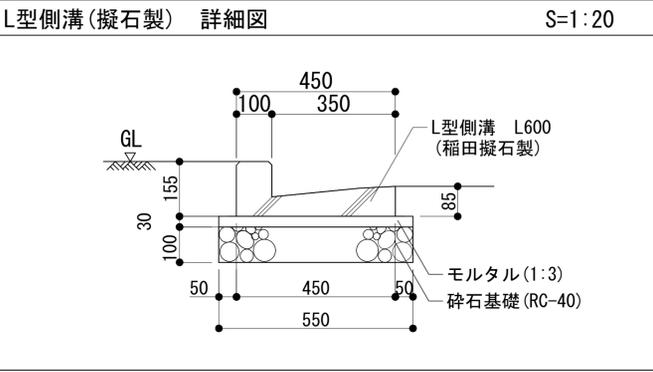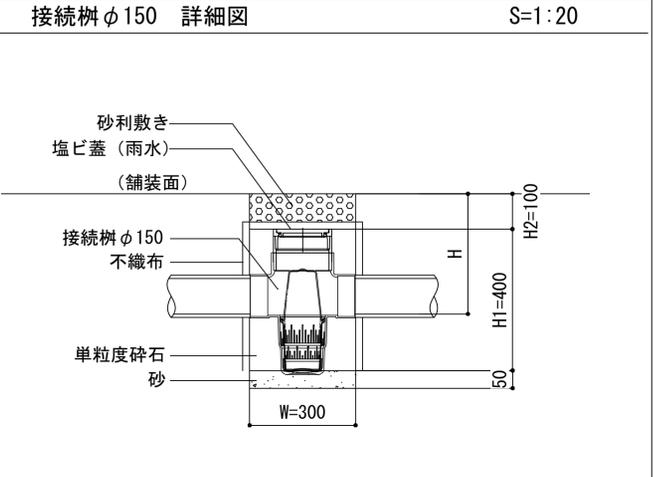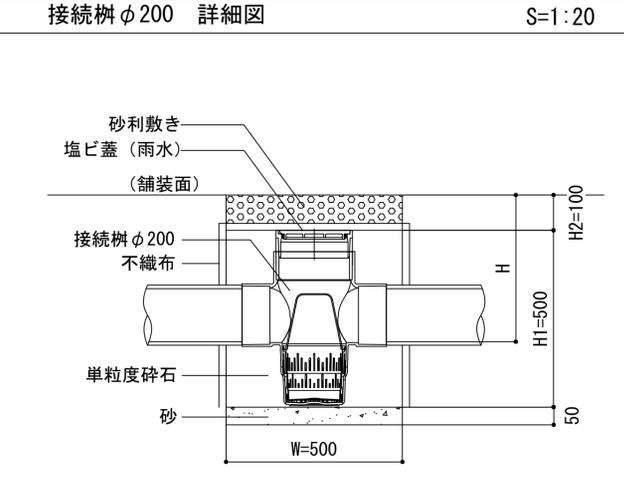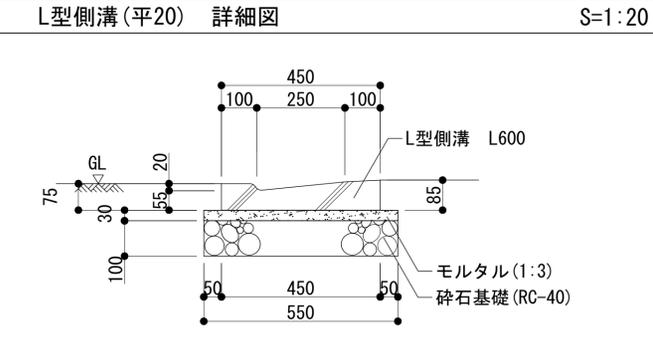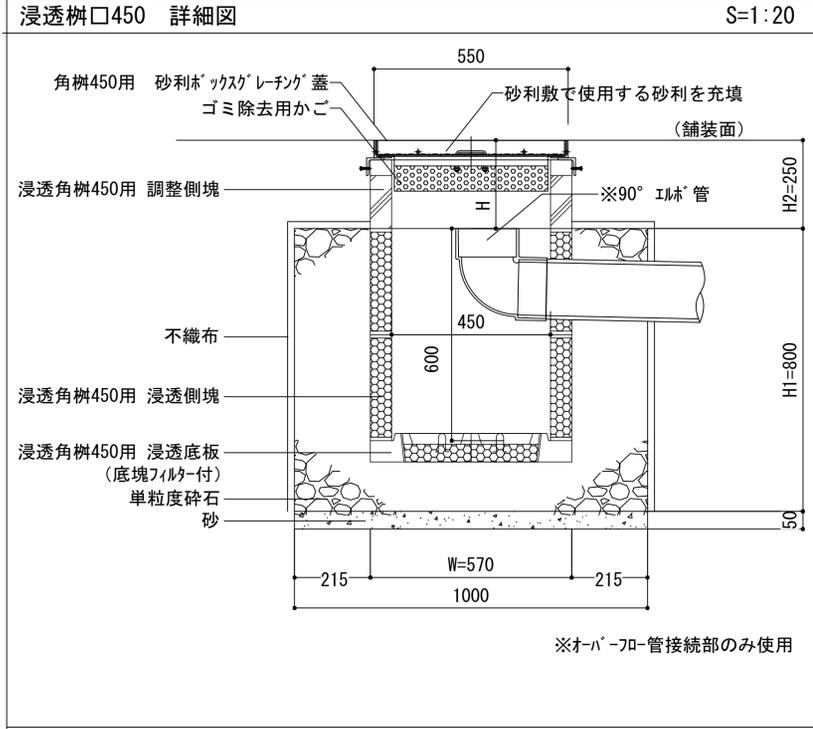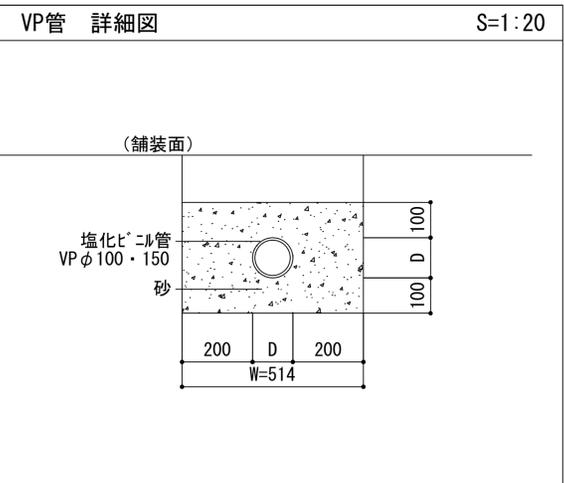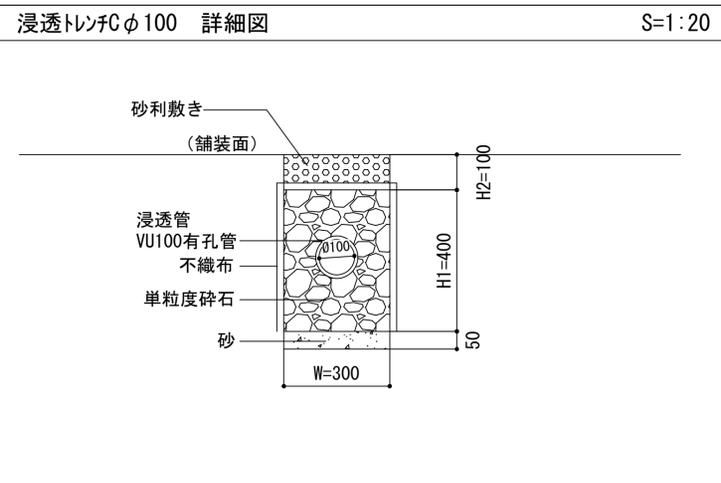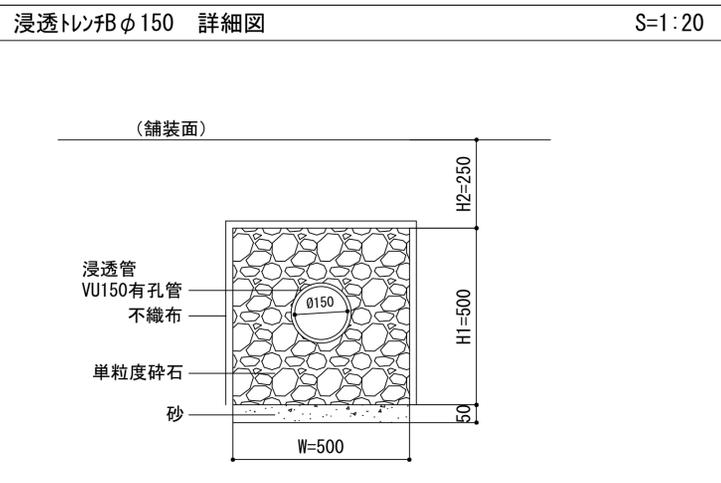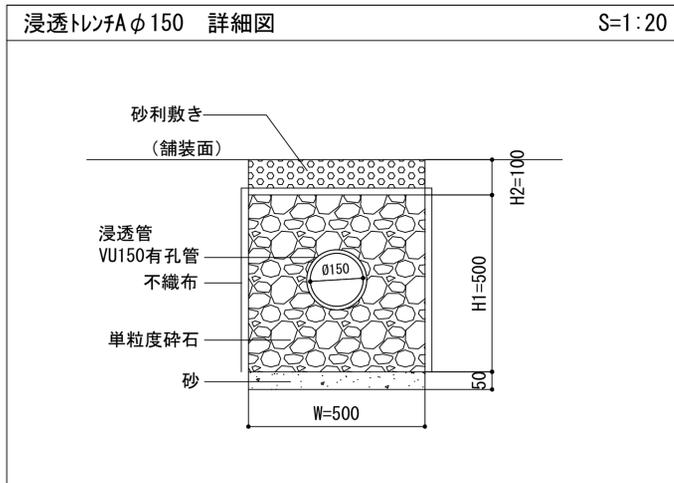

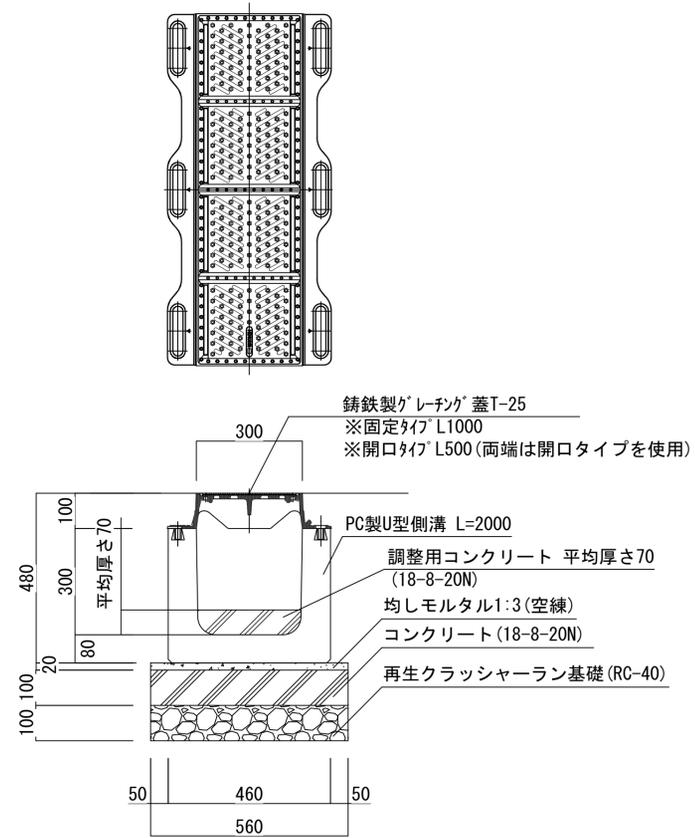



① s=1/15

② s=1/4

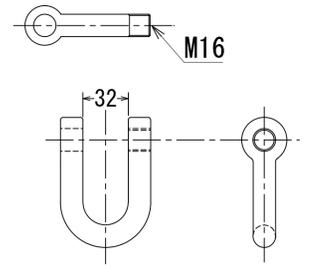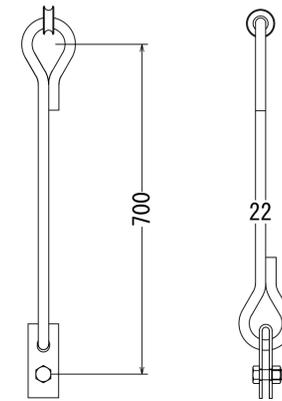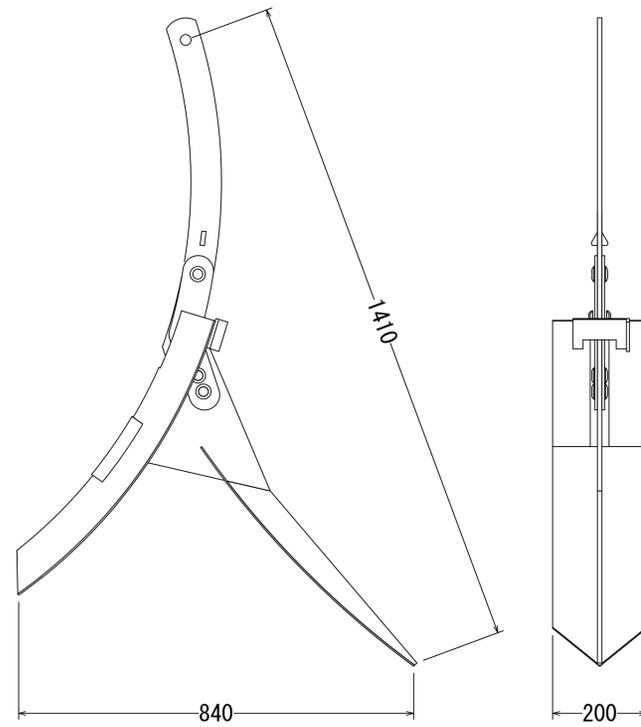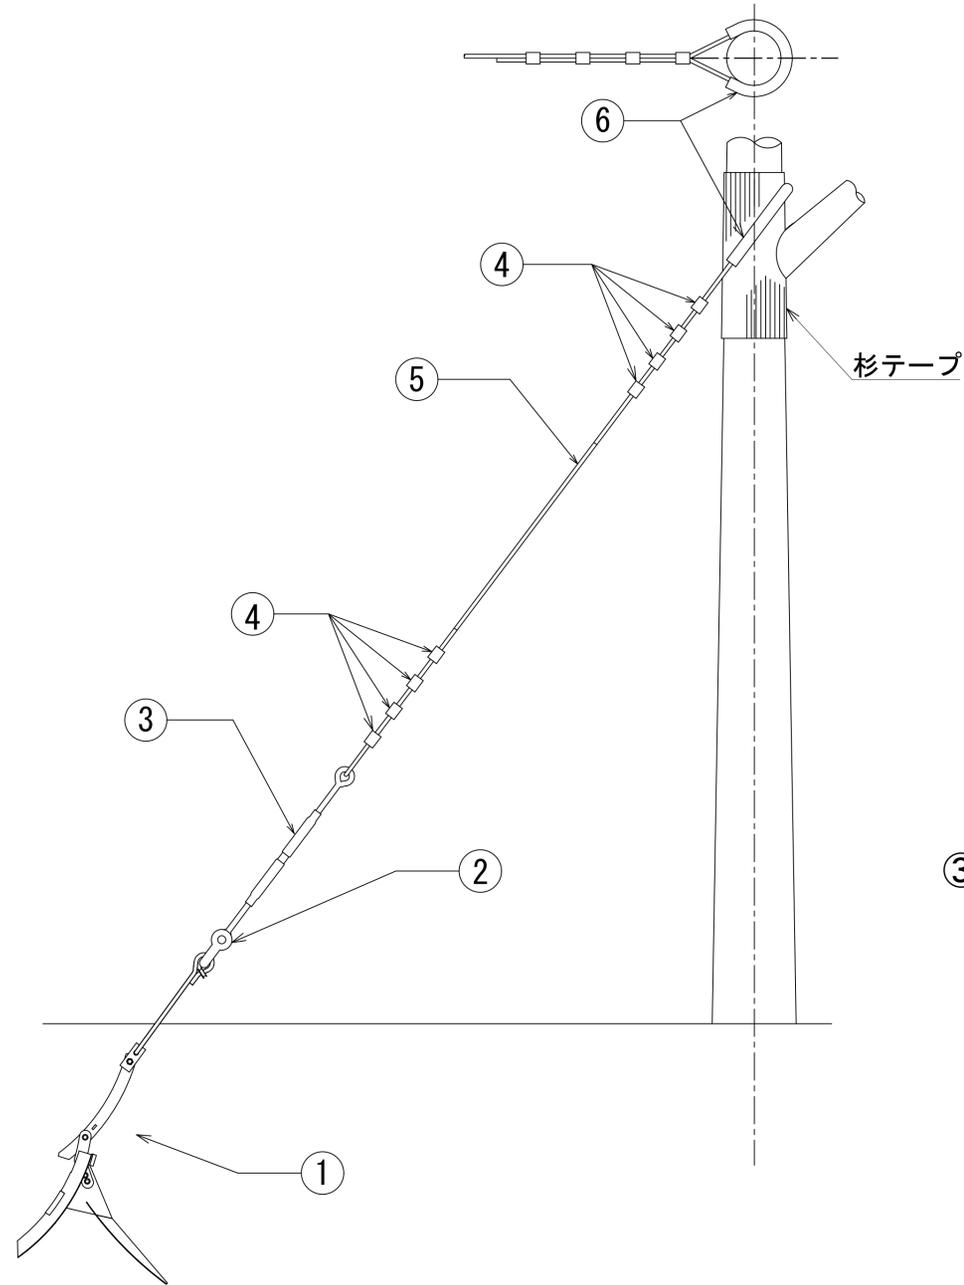

③ s=1/5

④ s=1/5

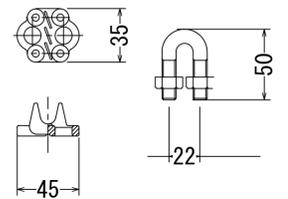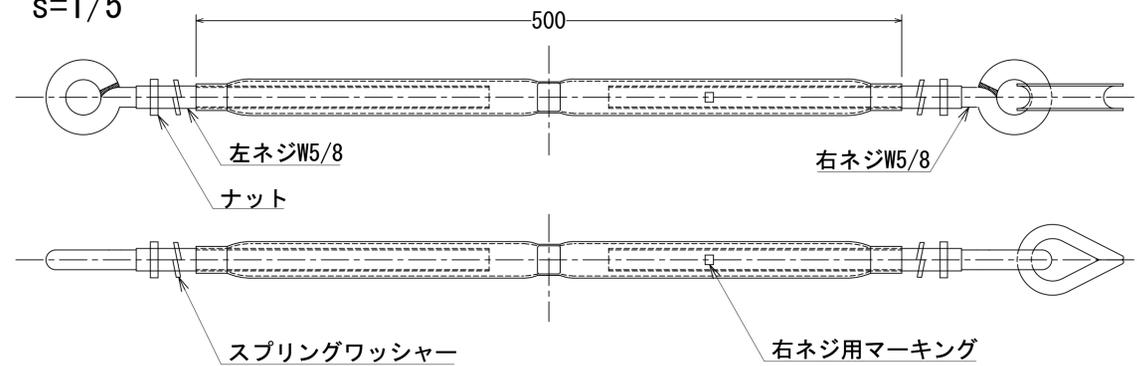

※ターンバックル、シャックル、ワイヤークリップは溶融亜鉛メッキ後黒色ラスパート処理。

フコ-式ワイヤ支柱・CW-7同等品

No.	部品名	規格	数	備考
6	保護ホース	内径15mm	4.8m	
5	ビニール被覆ワイヤー	10mm-12mm	48m	
4	ワイヤークリップ	10mm	24個	
3	ターンバックル	W5/8	3個	
2	シャックル	16mm	3個	
1	支線アンカー	チコーアンカー-80型7号	3本	

香山建築研究所
KOHYAMA ATELIER

一級建築士事務所第12399号(有)香山建築研究所 東京都文京区本郷2-12-10UT本郷3F
管理技術者 長谷川祥久(一級建築士第289714号)
一級建築士事務所第12399号(有)香山建築研究所 東京都文京区本郷2-12-10UT本郷3F
意匠主任技術者 松本洋平(一級建築士第367970号)

令和7年度 新宿御苑日本館御殿建設工事
詳細図-7 A3: S=図示

環境省新宿御苑管理事務所

L-15
77
164