


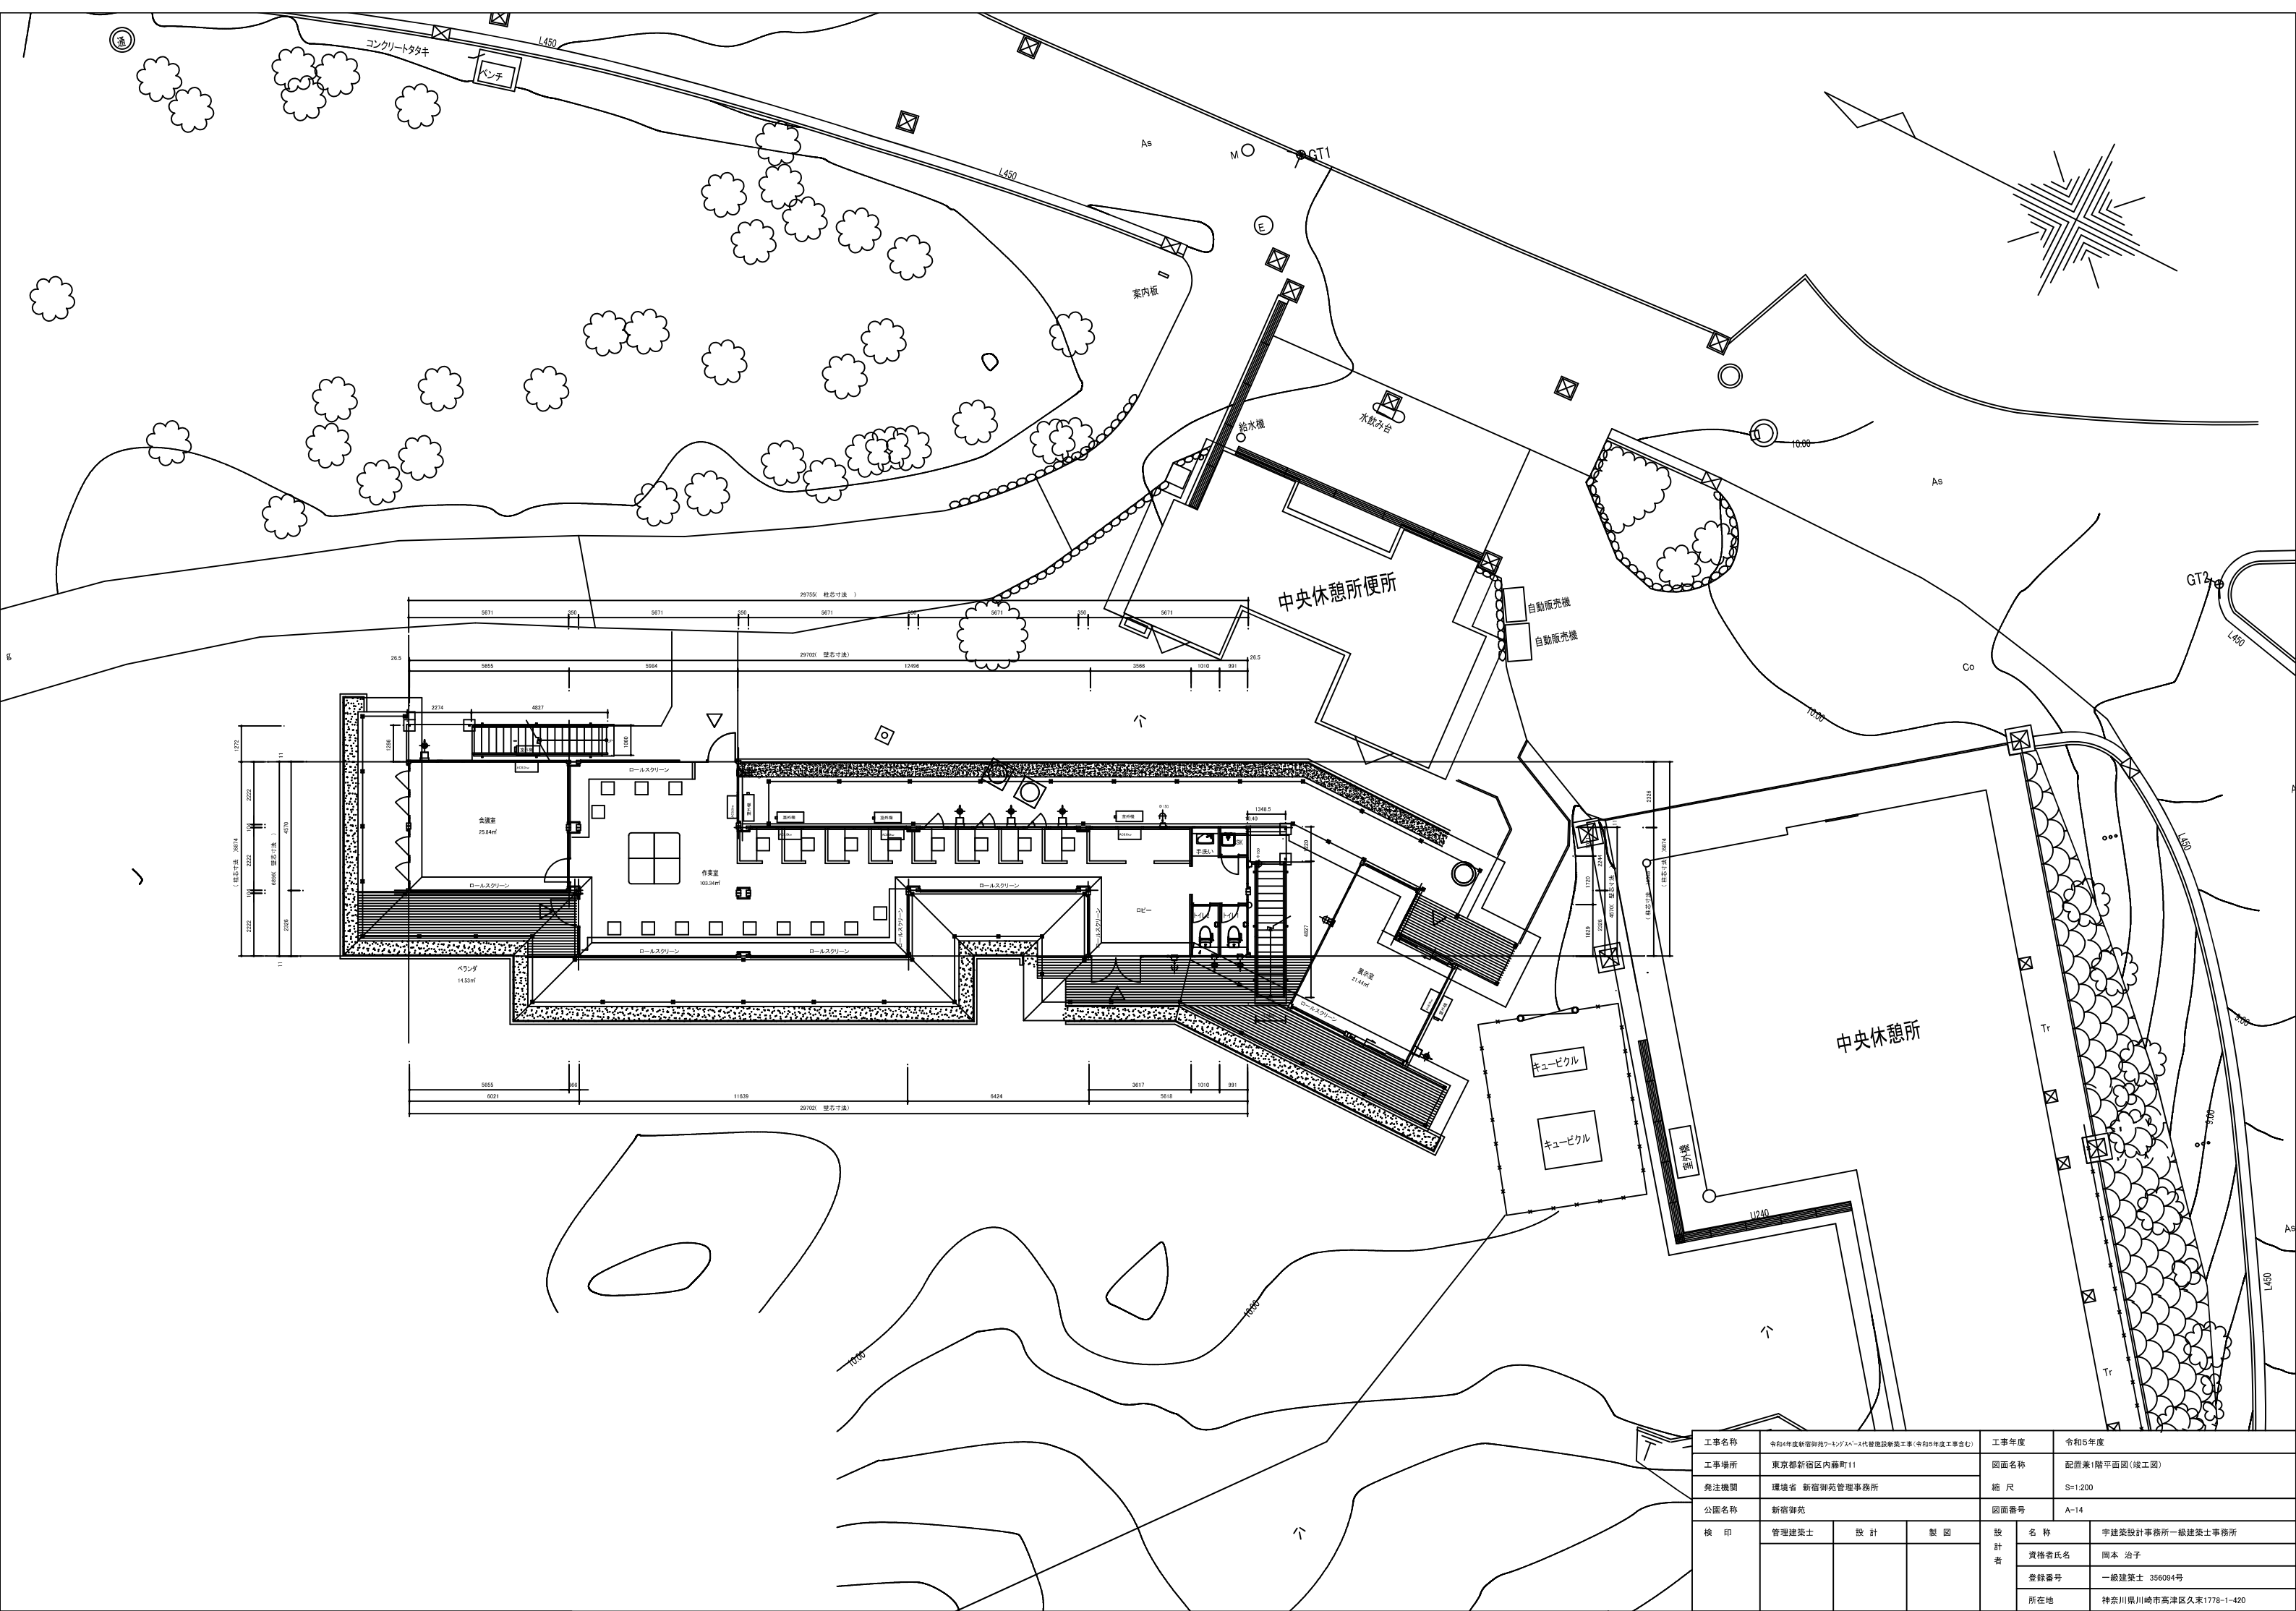

工事名称	令和4年度新宿御苑「ミュージアム」代替施設新築工事(令和5年度工事含む)			工事年度	令和5年度	
工事場所	東京都新宿区内藤町11			図面名称	配置兼1階平面図(竣工図)	
発注機関	環境省 新宿御苑管理事務所			縮 尺	S=1:200	
公園名称	新宿御苑			図面番号	A-14	
検 印	管理建築士	設 計	製 図	設 計 者	名 称	宇建築設計事務所一級建築士事務所
					資格者氏名	岡本 治子
					登録番号	一級建築士 356094号
					所在地	神奈川県川崎市高津区久末1778-1-420