

****(仮称)山梨市エコハウスプロジェクト****

自然の恵みと暮らす家 02



中庭を望む
落ち着いた書斎

隣地境界線

生垣

屋根付自転車置場

自転車出入り口

サービスコート
(ゴミ分別
ステーション)

道路境界線

エコキュート

屋根付自転車置場

格子

中庭 (和の庭)

緑を見る


家事机

書斎

本棚

机

ユーティリティ

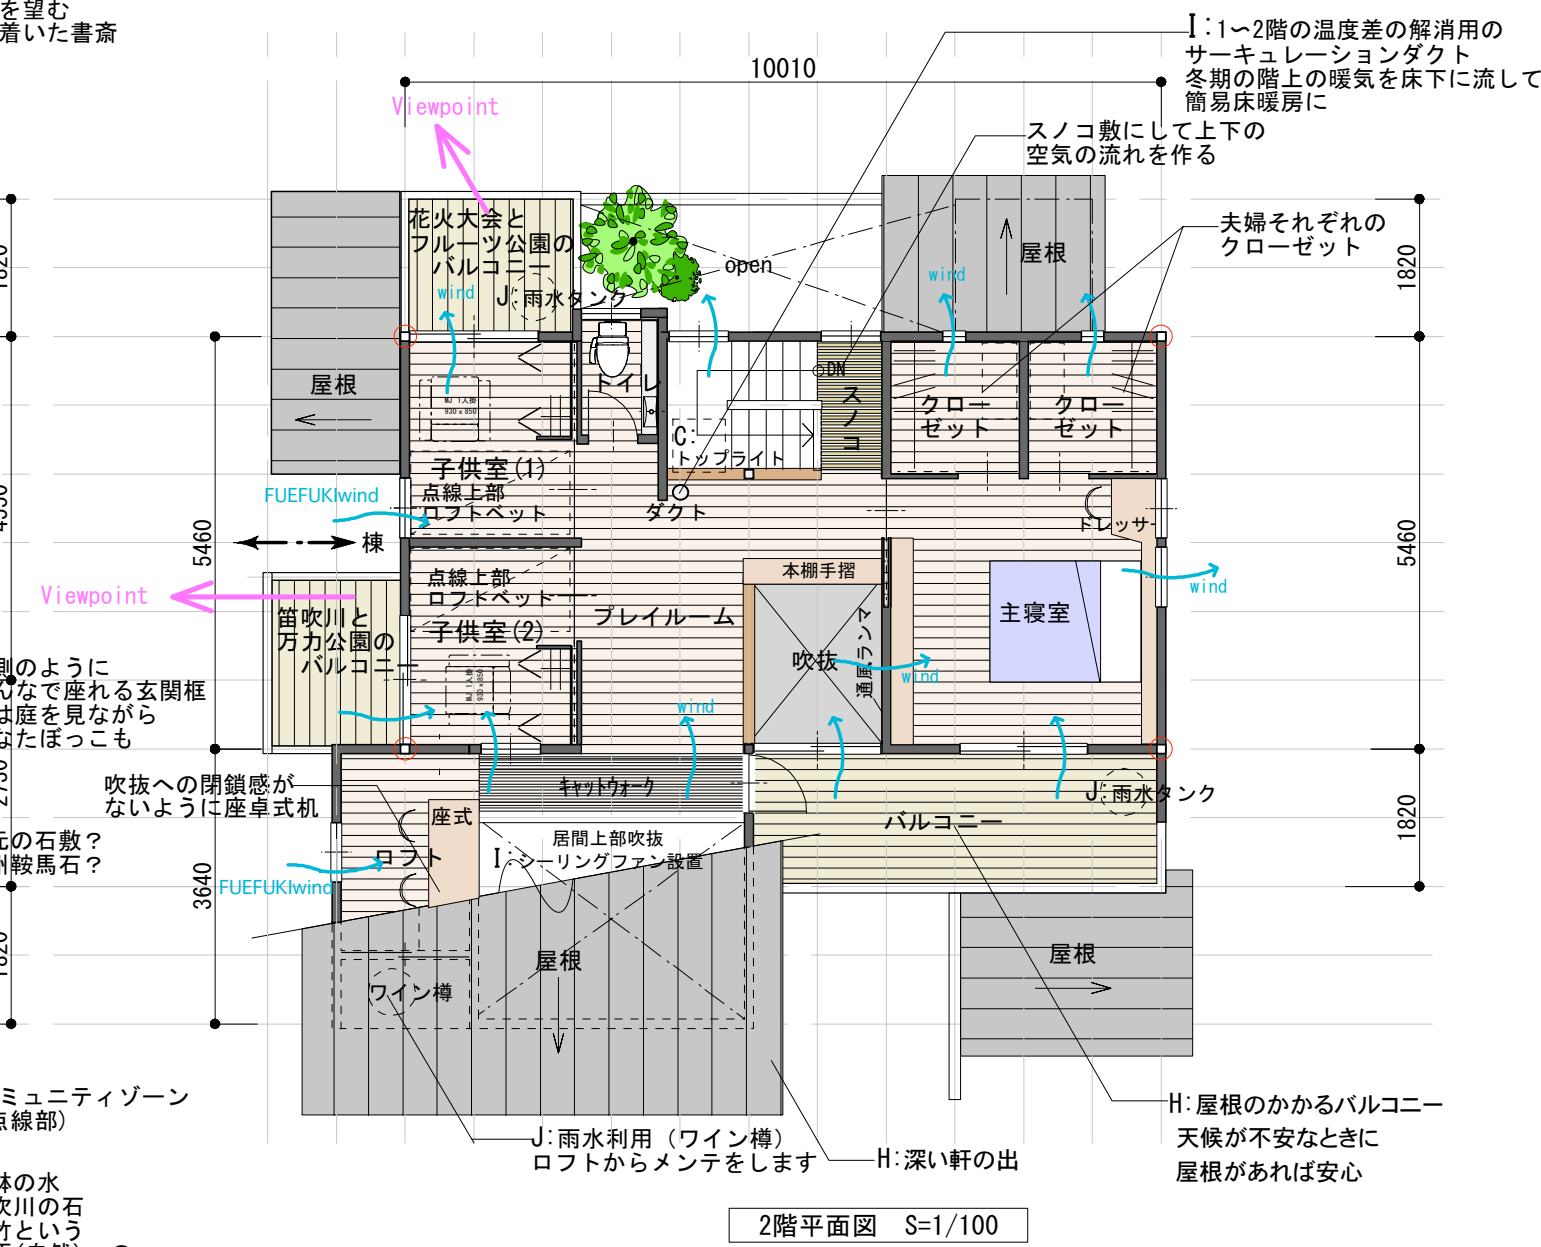

Viewpoint

縁側のように
みんなで座れる玄関框
冬は庭を見ながら
ひなたぼっこも

吹抜への閉鎖感が
ないように座卓式机

地元の水
笛吹川の石
笹竹という
河原(自然)への
郷愁のある通路

コミュニティゾーン
(点線部)

水鉢の水
笛吹川の石
笹竹という
河原(自然)への
郷愁のある通路

L: 駐車場床はマグマセラミックス
透水断熱舗材敷
雨水問題やヒートシンクに効果あり

水鉢の水
笛吹川の石
笹竹という
河原(自然)への
郷愁のある通路

コミュニティゾーン
(点線部)

水鉢の水
笛吹川の石
笹竹という
河原(自然)への
郷愁のある通路

L: 駐車場床はマグマセラミックス
透水断熱舗材敷
雨水問題やヒートシンクに効果あり

水鉢の水
笛吹川の石
笹竹という
河原(自然)への
郷愁のある通路